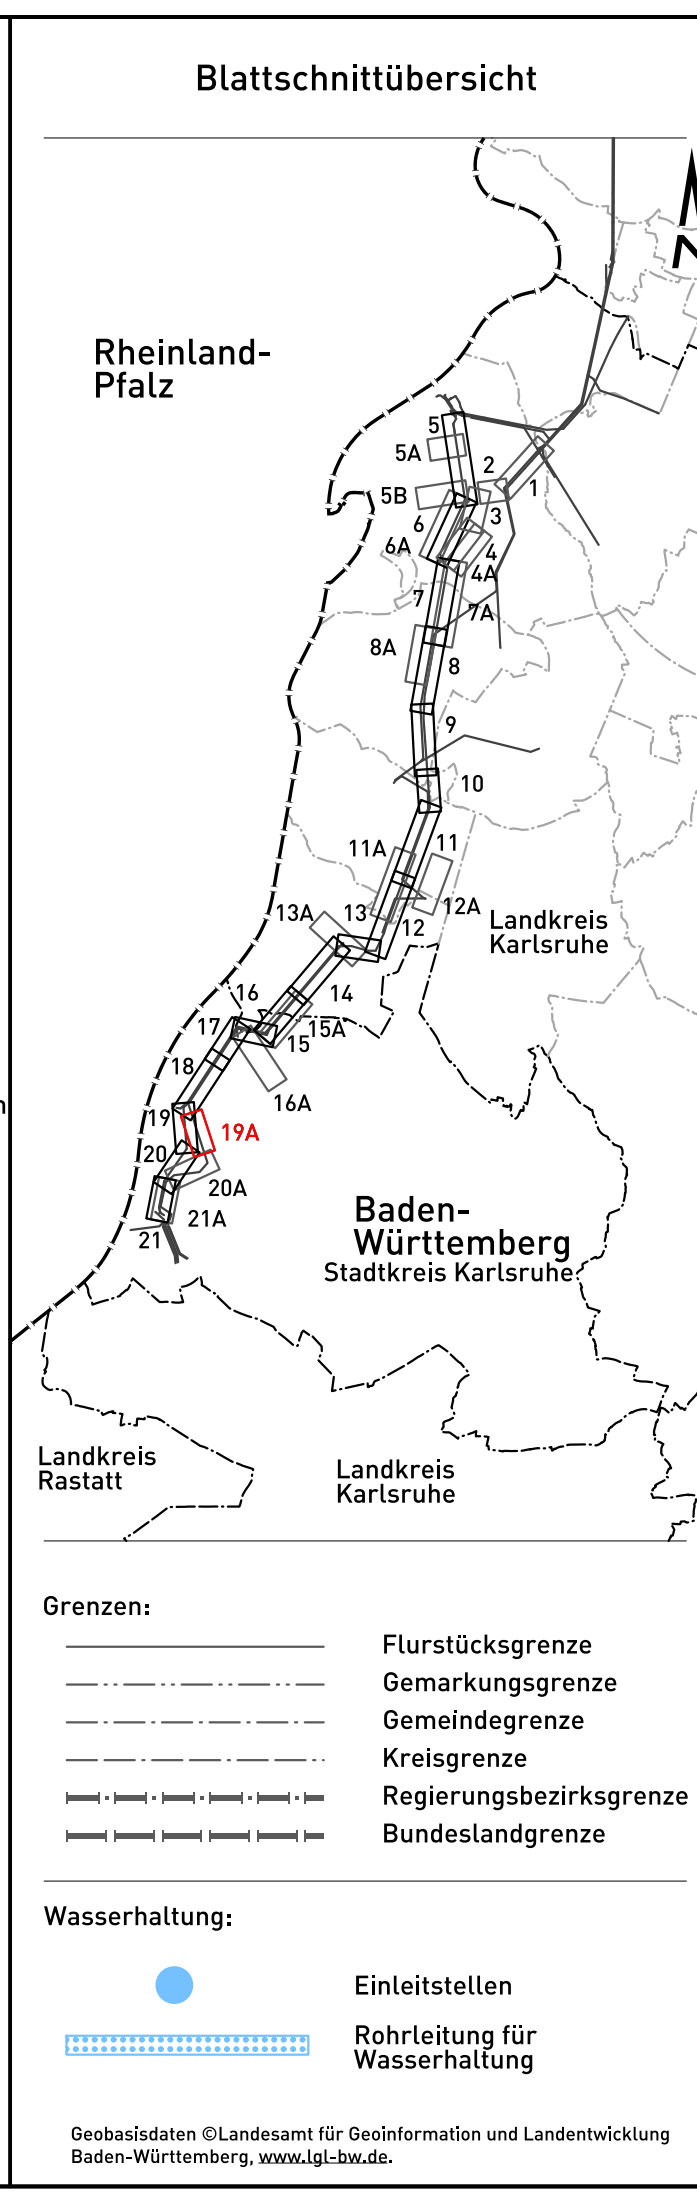
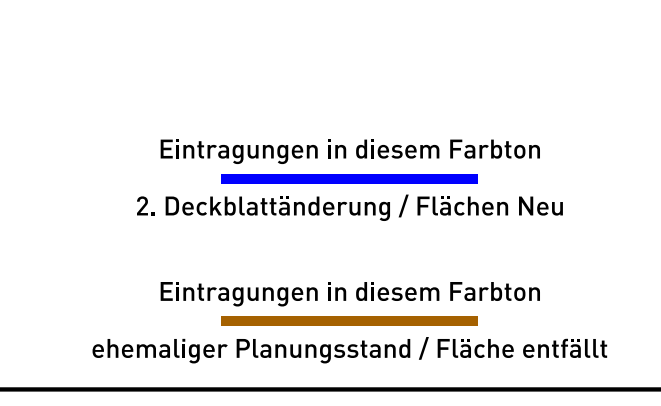


[illegible]

<div>TransnetBW GmbH</div>						<div>TRANSNET BW</div>							
<div>380-kV-Netzverstärkung Urberach-Weinheim-Karlsruhe BBPlG-Vorhaben Nr. 19 Abschnitt Süd-1 Philippsburg-Daxlanden</div>													
<div>Rechtserwerbsplan zur 2. Deckblattänderung (Zusatzplan)</div>													
<div>für die Genehmigung</div>													
<div>Vorhaben und Folgemaßnahme 4</div>													
<div>von Mast 7100/008A bis Mast 7100/012A</div>													
<div>Plannummer: Anlage_2_Zweite_Deckblattänderung_RP19A_7100_008A-012A_Zusatzplan_20251114</div>													
Gemarkung/Flur				Gemeinde				Landkreis					
Karlsruhe				Karlsruhe				Stadt Karlsruhe					
Genehmigungsunterlage										Register 8.3			
<div>Festgestellt nach §24 NABEG</div>													
<div>Bonn, den</div>													
-	-	-	-	-	-	-	-	-	-	-	-	-	-
-	-	-	-	-	-	-	-	-	-	-	-	-	-
b	14.11.2025	Wasserhaltung Neu-/Rückbaumast 3030/5100/7100 eingezeichnet, Versickerungsflächen vergrößern						LTB	Giesler	Grübnau	Käufel		
a	10.01.2025	Gerüste 7520 über B10 und Bahnstrecken ergänzt						LTB	Giesler	Grübnau	Käufel		
Index	Datum	Änderung						Firma	Bearbeit.	Geprüft	Freigegeben		
<div><div><div><div><div><div></div></div></div><div><div><div>L</div><div>T</div><div>B</div></div></div><div><div>LEITUNGSBAU</div></div></div></div><div><div>LTB Leitungsbau GmbH</div><div>BA Mannheim</div></div></div> <div><div>TransnetBW GmbH</div><div>Osloer Straße 15-17</div><div>70173 Stuttgart</div></div>													

Stuttgart, den 14.11.2025													
Bearbeitet:		Datum		Name		Maßstab der Längen:		1 : 2.500		Blatt:		19A von 2	
Geprüft:		17.06.2024		Grübnau		Maßstab der Höhen:		---					
Freigabe:		17.06.2024		Käufel									
Zeichn.-Nr.:		LTB L65 21 328				Stand:		14.11.2025		Anlage:		7100,7520	