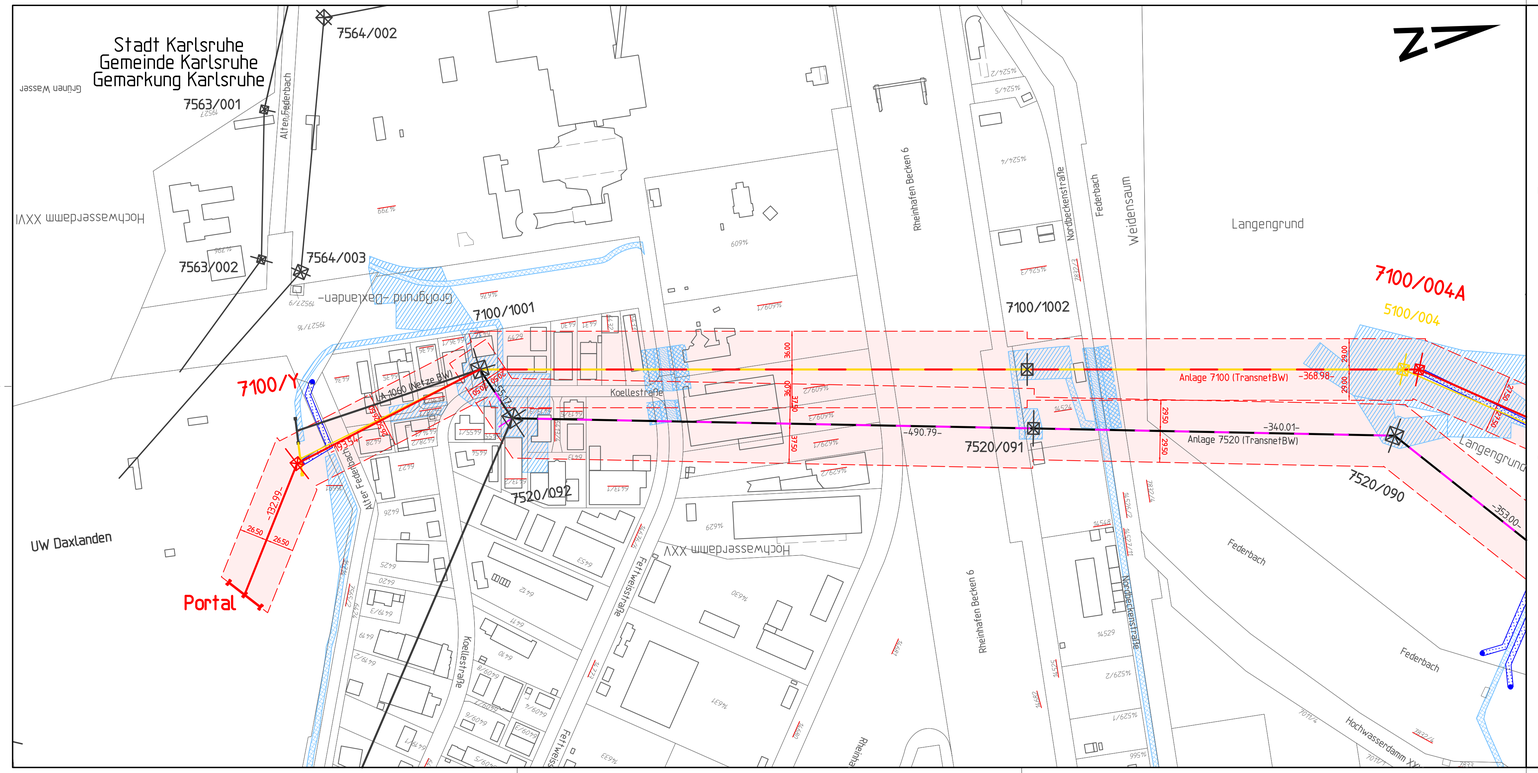

Anlagen-/Mastnummer

Leitungen:

- Bestand
- Neubau Vorhaben
- Rückbau
- Neubau Vorhaben in bestehender Trasse (Rückbau + Neubau)
- Zubeseilung auf bestehender Anlage
- Neubau Folgemaßnahmen
- Neubau Folgemaßnahmen in bestehender Trasse (Rückbau + Neubau)
- Zubeseilung Folgemaßnahmen auf bestehender Anlage

Fremdleitungen sind nachrichtlich geführt.
Es besteht keine Gewähr auf Lage und Vollständigkeit.

dauerhafte Flächeninanspruchnahme:

- Maststandort und Schutzstreifen

temporäre Flächeninanspruchnahme:

- Arbeitsflächen und Flächen für Provisorien
- Zuwegungen
- Gerüste
- Gerüstnetze

Eintragungen in diesem Farbton
2. Deckblattänderung / Flächen Neu

Eintragungen in diesem Farbton
ehemaliger Planungsstand / Fläche entfällt

Blattschnittübersicht

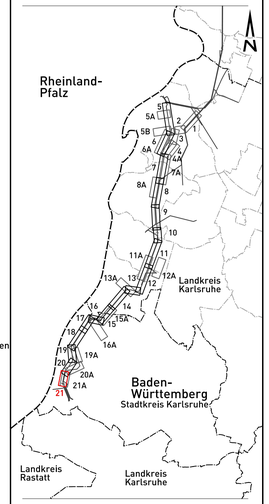

Grenzen:

- Flurstücksgrenze
- Gemarkungsgrenze
- Gemeindegrenze
- Kreisgrenze
- Regierungsbezirksgrenze
- Bundeslandgrenze

Wasserhaltung:

- Einleitstellen
- Rohrleitung für Wasserhaltung

Geobasisdaten ©Landesamt für Geoinformation und Landentwicklung Baden-Württemberg, www.lgl-bw.de.

TransnetBW GmbH

TRANSNET BW

380-kV-Netzverstärkung Urberach-Weinheim-Karlsruhe
BBPlG-Vorhaben Nr. 19
Abschnitt Süd-1 Philippsburg-Daxlanden

Rechtserwerbsplan zur 2. Deckblattänderung

für die Genehmigung

Vorhaben und Folgemaßnahme 4

von UW Daxlanden bis Mast 7100/004A

Plannummer: Anlage_2_Zweite_Deckblattänderung_RP21_7100_UW_DAXLA-004A_20250811

Gemarkung/Flur	Gemeinde	Landkreis
Karlsruhe	Karlsruhe	Stadt Karlsruhe

Genehmigungsunterlage — Register 8.3

Festgestellt nach §24 NABEG

Bonn, den

Index	Datum	Änderung	Firma	Bearbeit.	Geprüft.	Freigabe
a	11.08.2025	Wasserhaltung 7100/004A, 005A und Y eingezeichnet	LTB	Giesler	Grübnau	Käufl

LTB Leitungsbau GmbH
BA Mannheim

	Datum	Name
Bearbeitet:	04.10.2021	Giesler
Gepr'Ofn:	17.06.2024	Grübnau
Freigabe:	17.06.2024	Käufl

Zeichn.-Nr.: LTB L65 21 323

TransnetBW GmbH
Osloer Straße 15-17
70173 Stuttgart

Stuttgart, den 11.08.2025

Maßstab der Längen:	1 : 2.500	Blatt:	21 von 21
Maßstab der Höhen:	---		
Stand:	11.08.2025	Anlage:	7100,7520