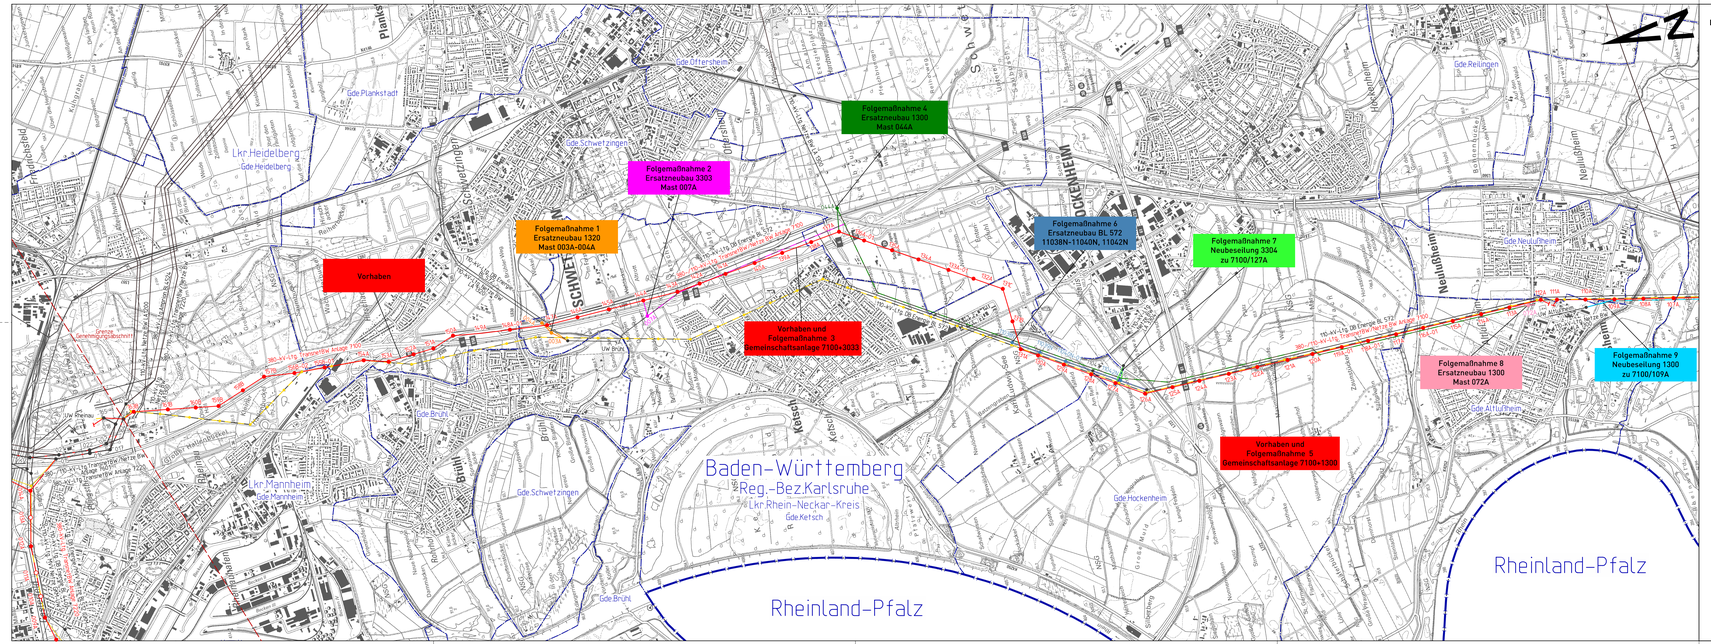

Leitungen:

- Bestand
- Neubau Vorhaben
- Zubeseilung Vorhaben
- Rückbau Vorhaben
- Neubau Folgemaßnahmen
- Rückbau Folgemaßnahmen

Blattschnittübersicht

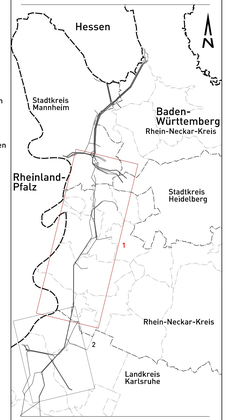

Grenzen:

- Gemeindegrenze
- Kreisgrenze
- Regierungsbezirksgrenze
- Bundeslandgrenze

Geobasisdaten ©Landesamt für Geoinformation und Landentwicklung Baden-Württemberg, www.lgl-bw.de.

TransnetBW GmbH

TRANSNET BW

380-kV-Netzverstärkung Urberach-Weinheim-Karlsruhe
BBPlG-Vorhaben Nr. 19
Abschnitt Süd-2 Rheinau - Philippsburg

Übersichtsplan Vorhaben+Folgemaßnahme 1-9

für die Genehmigung
von Mast 7100/164 bis Mast 7100/107A

Genehmigungsunterlage **Register 2.2**

Festgestellt nach §24 NABEG

Bonn, den

Index	Datum	Änderung		Firma	Bearbeit.	Geprüft.	Freigabe
-	-	-		-	-	-	-
-	-	-		-	-	-	-
-	-	-		-	-	-	-
-	-	-		-	-	-	-
-	-	-		-	-	-	-
-	-	-		-	-	-	-
-	-	-		-	-	-	-
-	-	-		-	-	-	-
a	-	-		-	-	-	-

LTB Leitungsbau GmbH
BA Mannheim

TransnetBW GmbH
Osloer Straße 15-17
70173 Stuttgart

	Datum	Name
Bearbeitet:	02.11.2023	Möller
Geprüft:	22.11.2024	Gröbnau
Freigabe:	22.11.2024	Käuß

Stuttgart, den 22.11.2024

Maßstab der Längen:	1 : 25.000	Blatt:	01 von 02
Maßstab der Höhen:	- - -		
Zeichn.-Nr.:	LTB L65 23 327	Stand:	22.11.2024