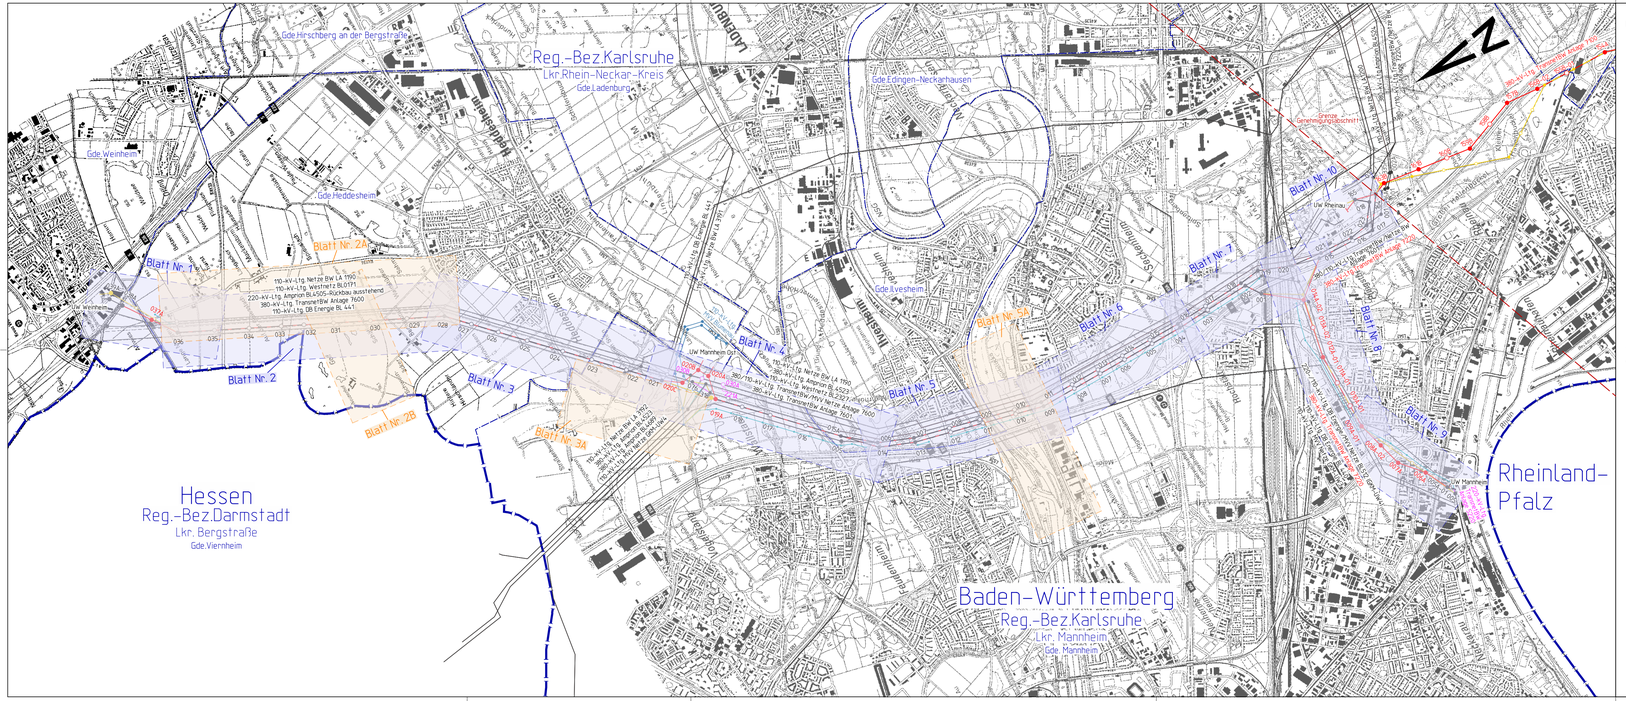
Reg.-Bez.Karlsruhe
Lkr.Rhein-Neckar-Kreis
Gde.Ladenburg
Gde.Hirschberg an der Bergstraße
Gde.Weinheim
Gde.Heddesheim
Gde.Edingen-Neckarhausen
Gde.Ilvesheim
Hessen
Reg.-Bez.Darmstadt
Lkr. Bergstraße
Gde.Viernheim
Baden-Württemberg
Reg.-Bez.Karlsruhe
Lkr. Mannheim
Gde. Mannheim
Rheinland-Pfalz
Blatt Nr. 1
Blatt Nr. 2
Blatt Nr. 2A
Blatt Nr. 2B
Blatt Nr. 3
Blatt Nr. 3A
Blatt Nr. 4
Blatt Nr. 5
Blatt Nr. 5A
Blatt Nr. 6
Blatt Nr. 7
Blatt Nr. 8
Blatt Nr. 9
Blatt Nr. 10
UW Mannheim Ost
UW Rheinau
Grenze Genehmigungsabschnitt
Provisorium Freileitung
Planung MVV Anbindung UW Mannheim Ost - Rückbau
Planung MVV Anbindung UW Mannheim Ost - Neubau
110-kV-Ltg. Netze BW LA 1990
110-kV-Ltg. Westnetz BL0711
220-kV-Ltg. Amprion BL5205-Rückbau ausstehend
380-kV-Ltg. TransnetBW Anlage 7600
110-kV-Ltg. DB Energie BL 441
380-kV-Ltg. TransnetBW Anlage 7600
380-kV-Ltg. Amprion BL5223
110-kV-Ltg. Westnetz BL0727
110-kV-Ltg. Netze BW LA 1990
380-kV-Ltg. TransnetBW Anlage 7600
110-kV-Ltg. Netze BW LA 1990
110-kV-Ltg. Westnetz BL0727