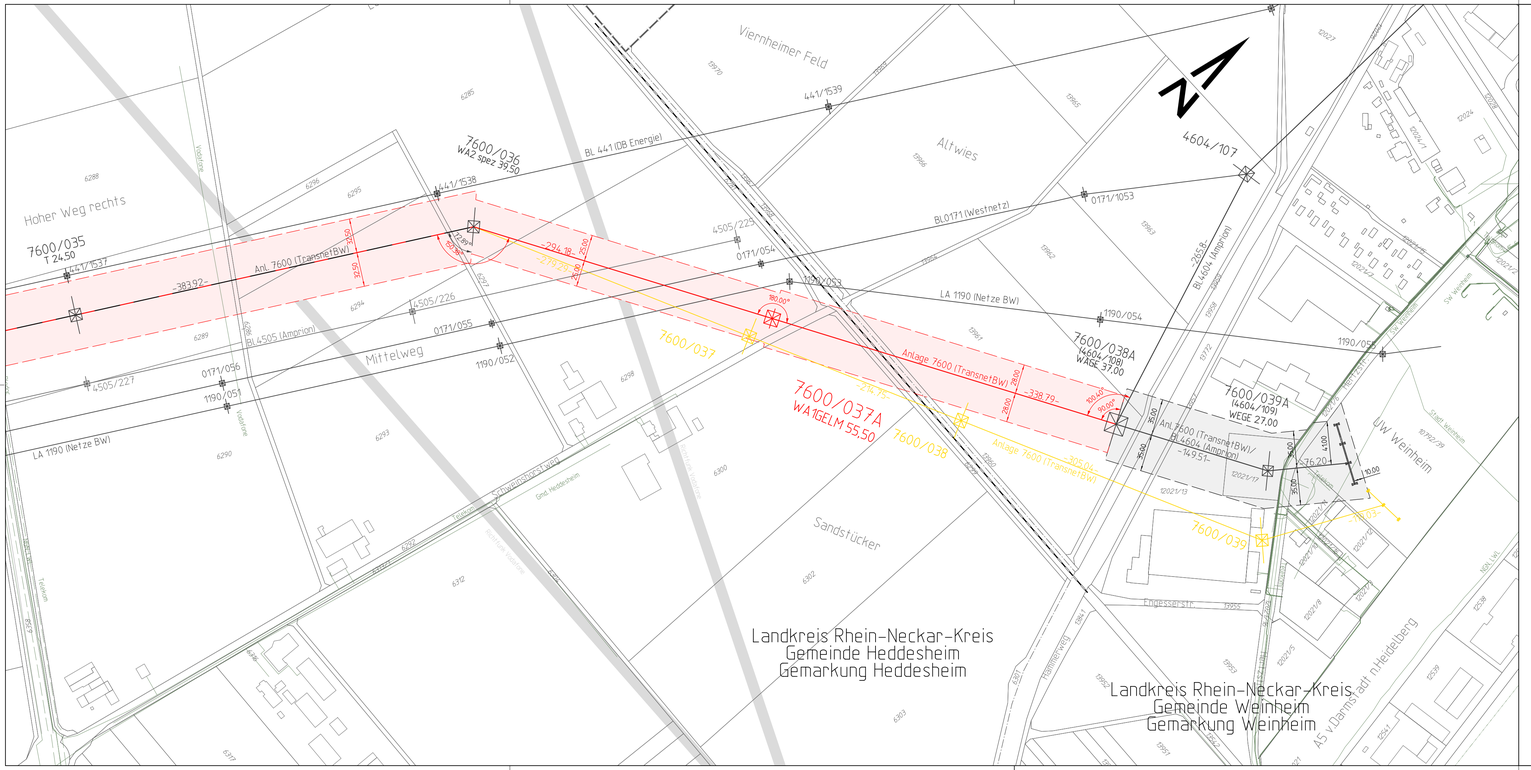


Anlagen-/Mastnummer
Masttyp
Schutzstreifenbreite
Schutzstreifen Neubau
Trassenachse
Feldlänge
Maststandort

Schutzstreifen des Vorhabens

Leitungen:

- Bestand
- Neubau Vorhaben
- Rückbau
- Neubau Vorhaben in bestehender Trasse (Rückbau + Neubau)
- Umbeseilung Vorhaben auf bestehender Anlage
- Neubau Folgemaßnahme
- Neubau Folgemaßnahme in bestehender Trasse (Rückbau + Neubau)
- Zubeseilung Folgemaßnahmen auf bestehender Anlage

Sonstige Leitungen und Strecken:

- Unterirdische Leitungen
- Richtfunkstrecken

Fremdleitungen sind nachrichtlich geführt.
Es besteht keine Gewähr auf Lage und Vollständigkeit.

Blattschnittübersicht




Grenzen:

- Flurstücksgrenze
- Gemarkungsgrenze
- Gemeindegrenze
- Kreisgrenze
- Regierungsbezirksgrenze
- Bundeslandgrenze

Geobasisdaten ©Landesamt für Geoinformation und Landentwicklung Baden-Württemberg, www.lgl-bw.de.

TransnetBW GmbH

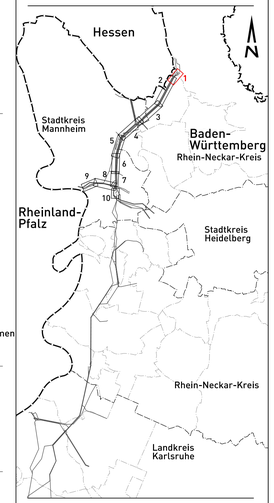TRANSNET BW

# 380-kV-Netzverstärkung Urberach-Weinheim-Karlsruhe
## BBPlG-Vorhaben Nr. 19
## Abschnitt Süd-3 Weinheim-Rheinau

# Lageplan Vorhaben

für die Genehmigung

von Mast 7600/036 bis UW Weinheim

| Gemarkung/Flur | Gemeinde | Landkreis |
|---|---|---|
| Heddesheim | Heddesheim | Rhein-Neckar-Kreis |
| Weinheim | Weinheim | Rhein-Neckar-Kreis |
| | | |
| | | |
| | | |

## Genehmigungsunterlage Register 3.2.1

Festgestellt nach §24 NABEG

Bonn, den

| Index | Datum | Änderung | Firma | Bearbeit. | Geprüft. | Freigabe |
|---|---|---|---|---|---|---|
| - | - | - | - | - | - | - |
| - | - | - | - | - | - | - |
| a | 22.07.2026 | Aktualisierung zur Neuauslage | LTB | Giesler | Grübnau | Käufl |

LTB Leitungsbau GmbH
BA Mannheim

| | Datum | Name |
|---|---|---|
| Bearbeitet: | 04.05.2021 | Giesler |
| Geprüft: | 10.06.2025 | Grübnau |
| Freigabe: | 10.06.2025 | Käufl |
| Zeichn.-Nr.: | LTB L65 20 096 | |

TransnetBW GmbH
Osloer Straße 15-17
70173 Stuttgart

Stuttgart, den 22.07.2026

| | | | |
|---|---|---|---|
| Maßstab der Längen: | 1 : 2.500 | Blatt: | 01 von 10 |
| Maßstab der Höhen: | - - - | | |
| Stand: | 22.07.2026 | Anlage: | 7600 |