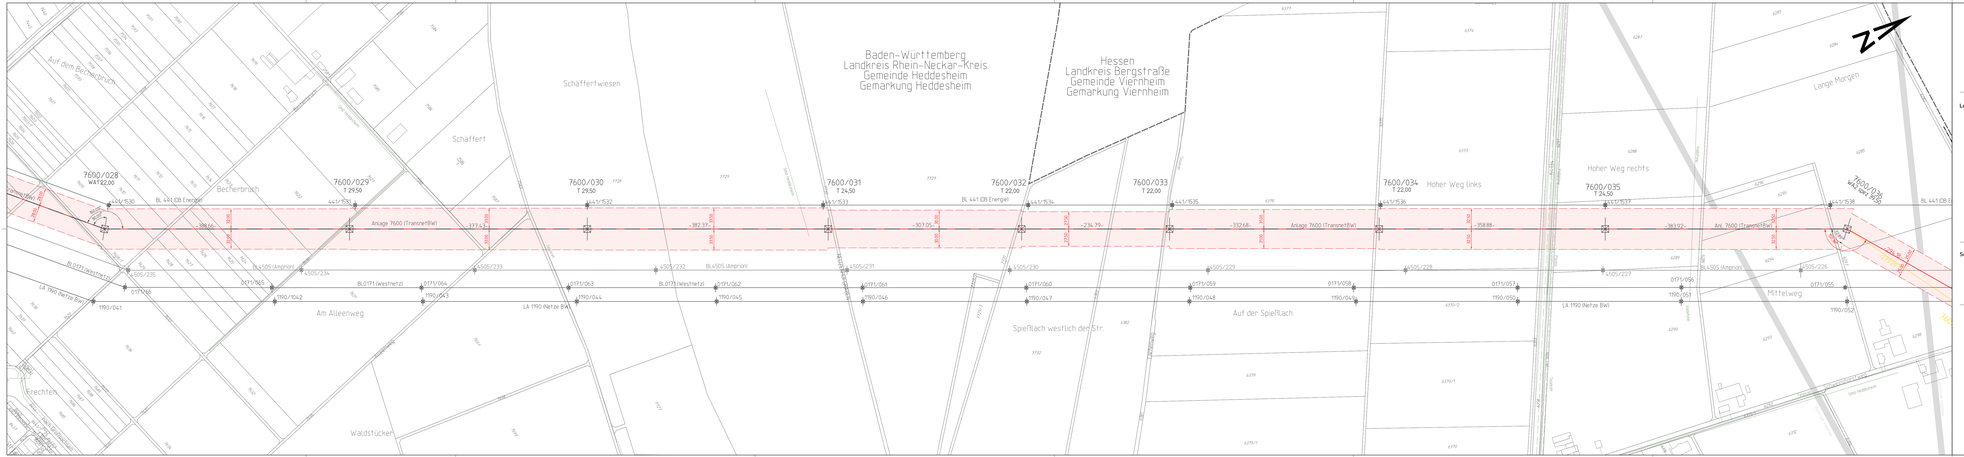



Schutzstreifen des Vorhabens

Leitungen:

- Bestand
- Neubau Vorhaben
- Rückbau
- Neubau Vorhaben in bestehender Trasse (Rückbau + Neubau)
- Umbeseilung Vorhaben auf bestehender Anlage
- Neubau Folgemaßnahme
- Neubau Folgemaßnahme in bestehender Trasse (Rückbau + Neubau)
- Zubeseilung Folgemaßnahmen auf bestehender Anlage

Sonstige Leitungen und Strecken:

- Unterirdische Leitungen
- Richtfunkstrecken

Fremdleitungen sind nachrichtlich gelistet. Es besteht keine Gewähr auf Lage und Vollständigkeit.

Blattschnittübersicht

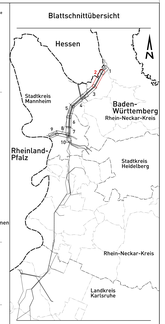

Grenzen:

- Flurstücksgrenze
- Gemarkungsgrenze
- Gemeindegrenze
- Kreisgrenze
- Regierungsbezirksgrenze
- Bundeslandgrenze

Geobasisdaten ©Landesamt für Bodeninformation und Landentwicklung Baden-Württemberg, www.lgl-bw.de

TransnetBW GmbH

TRANSNET BW

380-kV-Netzverstärkung Urberach-Weinheim-Karlsruhe
BBPlG-Vorhaben Nr. 19
Abschnitt Süd-3 Weinheim-Rheinau

Lageplan Vorhaben

für das Genehmigung

von Mast 7600/028 bis Mast 7600/036

Gemarkung/Flur	Gemeinde	Landkreis
Heddesheim	Heddesheim	Rhein-Neckar-Kreis
Viernheim	Viernheim	Bergstraße

Genehmigungsunterlage Register 3.2.1

Festgestellt nach §24 NABEG

Bonn, den

Index	Datum	Änderung	Name	Name	Name
0					
1					
2					
3					
4					
5					
6	22.07.2026	Aktualisierung zur Neuauslage	YB	Glaser	Kirchhop
Index	Datum	Änderung	Erstellt	Geprüft	Freigabe

LTB Leitungsbau GmbH
BA Mannheim

TransnetBW GmbH
Osloer Straße 15-17
70173 Stuttgart

Stuttgart, den 22.07.2026

	Datum	Name
Bearbeiten:	16.05.2022	Glaser
Geprüft:	10.06.2025	Dr.Bönsu
Freigabe:	10.06.2025	Kilb/E

Maßstab der Länge(n): 1 : 1.000

Maßstab der Höhe(n): - - -

Blatt: 02 von 10

Zeichn.-Nr.: LTB L65 21 095

Stand: 22.07.2026

Anlage: 7600