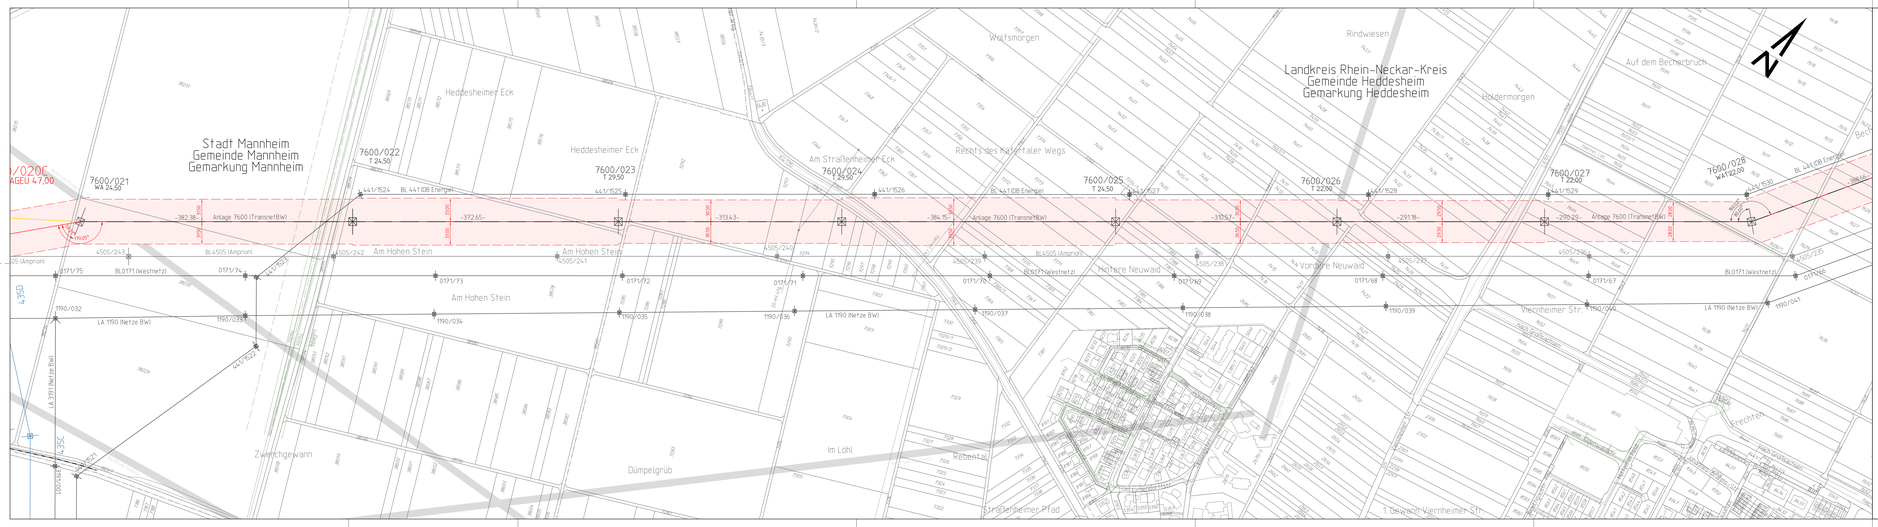

Anlagen-/Mastnummer
Mast-Typ



Schutzstreifen des Vorhabens

Leitungen:

- Bestand
- Neubau Vorhaben
- Rückbau
- Neubau Vorhaben in bestehender Trasse (Rückbau + Neubau)
- Umbeseilung Vorhaben auf bestehender Anlage
- Neubau Folgemaßnahme
- Neubau Folgemaßnahme in bestehender Trasse (Rückbau + Neubau)
- Zubeseilung Folgemaßnahmen auf bestehender Anlage

Sonstige Leitungen und Strecken:

- Unterirdische Leitungen
- Richtfunkstrecken

Fremdleitungen sind nachrichtlich gelistet. Es besteht keine Gewähr auf Lage und Vollständigkeit.

Planung Sonstige:

- Planung MVV Anbindung UW Mannheim Ost - Neubau

Blattschnittübersicht

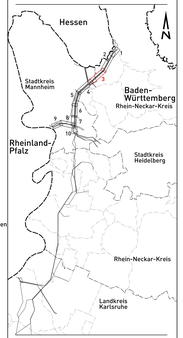

Grenzen:

- Flurstücksgrenze
- Gemarkungsgrenze
- Gemeindegrenze
- Kreisgrenze
- Regierungsbezirksgrenze
- Bundeslandgrenze

Geobasisdaten: ©Landesamt für Geoinformation und Landentwicklung Baden-Württemberg, www.lgl-bw.de.

TransnetBW GmbH

TRANSNET BW

380-kV-Netzverstärkung Urberach-Weinheim-Karlsruhe
BBPlG-Vorhaben Nr. 19
Abschnitt Süd-3 Weinheim-Rheinau

Lageplan Vorhaben

für die Genehmigung

von Mast 7600/021 bis Mast 7600/028

Gemarkung/Flur	Gemeinde	Landkreis
Mannheim	Mannheim	Stadt Mannheim
Heddesheim	Heddesheim	Rhein-Neckar-Kreis

Genehmigungsunterlage — Register 3.2.1

Festgestellt nach §24 NABEG

Bonn, den

4	22.07.2026	Aktualisierung zur Neuauslage				LTB	Gleiser	Gröbnau	Käuhl
Index	Datum	Änderung				Status	Bearbeit.	Geprüft	Freigabe

LTB Leitungsbau GmbH
BA Mannheim

	Datum	Name
Bearbeitet:	04.05.2021	Gleiser
Geprüft:	10.06.2025	Gröbnau
Freigaben:	10.06.2025	Käuhl

TransnetBW GmbH
Osloer Straße 15-17
70173 Stuttgart

Stuttgart, den 22.07.2026

Maßstab der Längen:	1 : 1.000	Blatt:	03 von 10
Maßstab der Höhen:	- - -		
Stand:	22.07.2026	Anlage:	7600

Zeichn.-Nr.: LTB L65 21 094