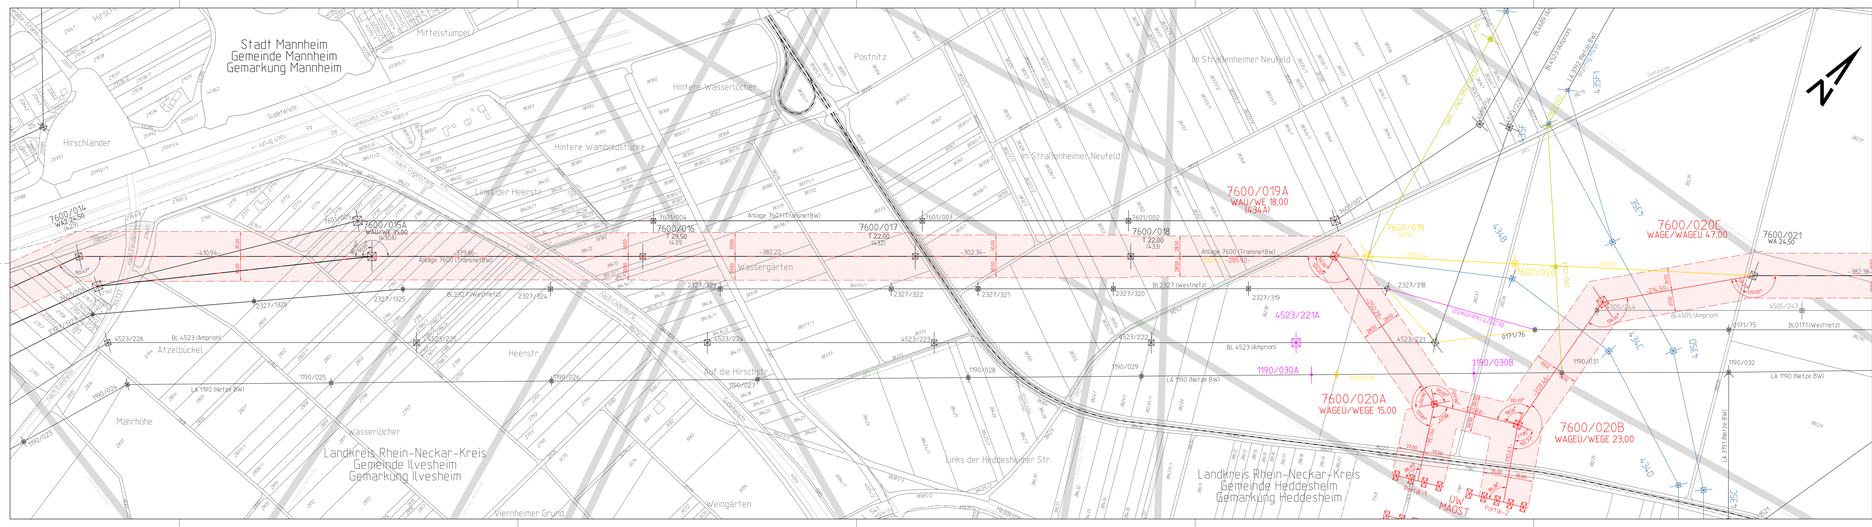

Anlagen-/Mastnummer
Mast Typ
Schutzstreifenbreite
Schutzstreifen Neuvorhaben
Trassenachse
Feldabstand
Mastabstand
Schutzstreifen des Vorhabens

Leitungen:
- Bestand
- Neubau Vorhaben
- Rückbau
- Neubau Vorhaben in bestehender Trasse (Rückbau + Neubau)
- Umbeseilung Vorhaben auf bestehender Anlage
- Umstellung 220/380 kV (ohne Baumaßnahmen)
- Neubau Folgemaßnahme
- Neubau Folgemaßnahme in bestehender Trasse (Rückbau + Neubau)
- Zubeseilung Folgemaßnahmen auf bestehender Anlage

Sonstige Leitungen und Strecken:
- Unterirdische Leitungen
- Richtfunkstrecken

Fremdleitungen sind nachrichtlich gelistet, Es besteht keine Gewähr auf Lage und Vollständigkeit.

Planung Sonstige:
- Planung MVV Anbindung UW Mannheim Ost - Neubau
- Planung MVV Anbindung UW Mannheim Ost - Rückbau

Blattschnittübersicht

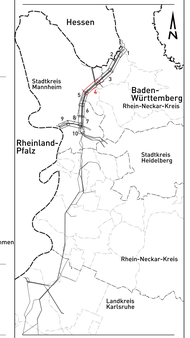

Grenzen:
- Flurstücksgrenze
- Gemarkungsgrenze
- Gemeindegrenze
- Kreisgrenze
- Regierungsbezirksgrenze
- Bundeslandgrenze

Geobasisdaten: ©Landesamt für Geoinformation und Landentwicklung Baden-Württemberg, www.lgl-bw.de.

TransnetBW GmbH

380-kV-Netzverstärkung Urberach-Weinheim-Karlsruhe
BBPlG-Vorhaben Nr. 19
Abschnitt Süd-3 Weinheim-Rheinau

Lageplan Vorhaben
für die Genehmigung
von Mast 7600/014 bis Mast 7600/021

Gemarkung/Flur	Gemeinde	Landkreis
Mannheim	Mannheim	Stadt Mannheim
Ilvesheim	Ilvesheim	Rhein-Neckar-Kreis
Heddesheim	Heddesheim	Rhein-Neckar-Kreis

Genehmigungsunterlage Register 3.2.1

Festgestellt nach §24 NABEG

Bonn, den

Index	Datum	Änderung	Bearbeiter	Geprüft	Freigabe
A	22.07.2026	Aktualisierung zur Neuauslegung	LTB	Gleiser	Gröbmayr
4	02.03.2026	Fortsetzendorf Portal-2 aktualisiert	LTB	Gleiser	Gröbmayr

LTB Leitungsbau GmbH
BA Mannheim

	Datum	Name
Bearbeitet:	04.05.2021	Gleiser
Gepr.Ch:	10.06.2025	Gröbmayr
Freigabe:	10.06.2025	Kluß

Zeichn.-Nr.: LTB L65 21 093

TransnetBW GmbH
Osloer Straße 15-17
70173 Stuttgart

Stuttgart, den 22.07.2026

Maßstab der Längen:	1:1.000	Blatt:	04 von 10
Maßstab der Höhen:	- - -		
Stand:	22.07.2026	Anlage:	7600