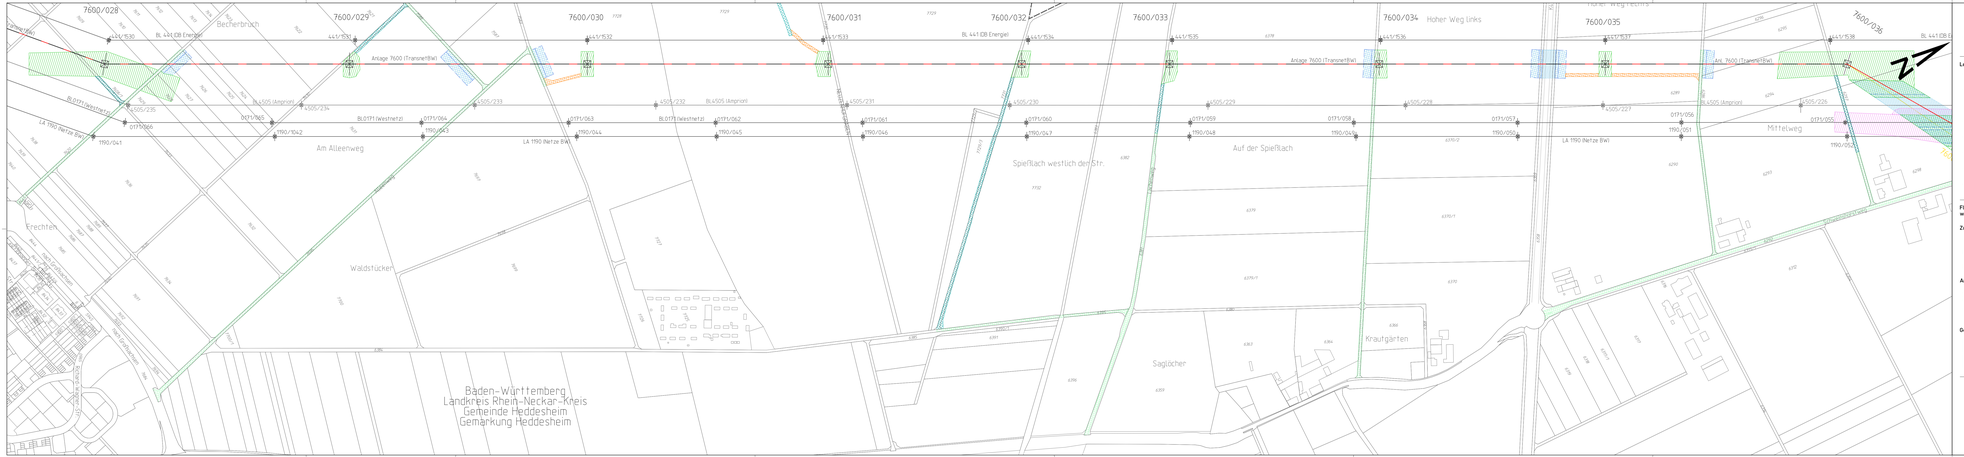

Anlagen-/Mastnummer
Herrlig
Trassenachse
Maststandort

Leitungen:
- Bestand
- Neubau Vorhaben
- Rückbau
- Neubau Vorhaben in bestehender Trasse (Rückbau + Neubau)
- Umbeseilung Vorhaben auf bestehender Anlage
- Neubau Folgemaßnahme
- Neubau Folgemaßnahme in bestehender Trasse (Rückbau + Neubau)
- Zubeseilung Folgemaßnahmen auf bestehender Anlage

Flächen für vorübergehende Inanspruchnahme während der Baumaßnahme mit Zuwegungen:

Zuwegungen:
- vorhandener Weg befestigt
- vorhandener Weg unbefestigt
- kein Weg vorhanden

Arbeitsflächen:
- Arbeitsflächen
- Arbeitsflächen für Provisorien

Gerüste:
- Schutzgerüst
- Schutznetz
- Verankerungsfläche

Wasserhaltung:
- Einleitstellen
- Rohrleitung für Wasserhaltung

Geobasisdaten ©Landesamt für Geoinformation und Landentwicklung Baden-Württemberg, www.lgl-bw.de

Blattschnittübersicht

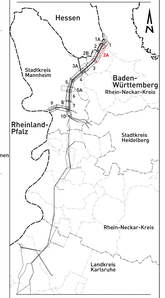

Grenzen:
- Flurstücksgrenze
- Gemarkungsgrenze
- Gemeindegrenze
- Kreisgrenze
- Regierungsbezirksgrenze
- Bundeslandgrenze

TransnetBW GmbH

TRANSNET BW

380-kV-Netzverstärkung Urberach-Weinheim-Karlsruhe
BBPlG-Vorhaben Nr. 19
Abschnitt Süd-3 Weinheim-Rheinau

Arbeitsflächenplan Zusatzplan

für die Genehmigung

Temporäre Arbeitsflächen und Zuwegungen

von Mast 7600/028 bis Mast 7600/036

Gemarkung/Flur	Gemeinde	Landkreis
Heddesheim	Heddesheim	Rhein-Neckar-Kreis

Genehmigungsunterlage — Register 3.3

Festgestellt nach §24 NABEG

Bonn, den

Index	Datum	Änderung				
0						
1						
2						
3						
4						
A	30.07.2026	Aktualisierung zur Neuvorlage		YB	Glaser	Kirchhof, Arkert
Index	Datum	Änderung		Prüfung	Abteilungsleitung	Projektleitung

LTB Leitungsbau GmbH
BA Mannheim

TransnetBW GmbH
Osloer Straße 15-17
70173 Stuttgart

Stuttgart, den 30.07.2026

	Datum	Name
Bearbeitet:	17.05.2021	Glaser
Geprüft:	10.06.2021	Dr.Bönsch
Freigabe:	10.06.2021	Kölsch
Zeichn.-Nr.:	LTB L65 21 114	

Maßstab der Länge:	1:1.000	Blatt:	02A von 10
Maßstab der Höhen:	- - -		
Stand:	30.07.2026	Anlage:	7600