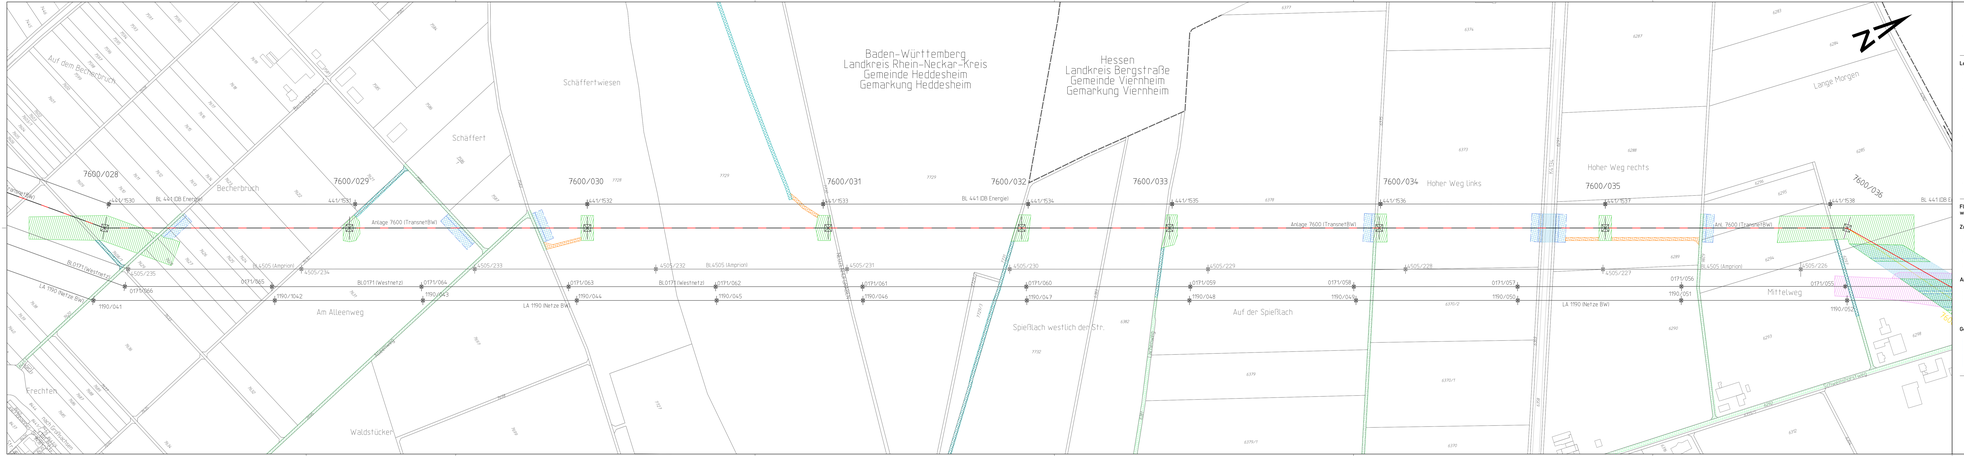

Anlagen-/Mastnummer
Tiefstp
Trassenachse
Maststandort

Leitungen:
- Bestand
- Neubau Vorhaben
- Rückbau
- Neubau Vorhaben in bestehender Trasse (Rückbau + Neubau)
- Umbeseilung Vorhaben auf bestehender Anlage
- Neubau Folgemaßnahme
- Neubau Folgemaßnahme in bestehender Trasse (Rückbau + Neubau)
- Zubeseilung Folgemaßnahmen auf bestehender Anlage

Flächen für vorübergehende Inanspruchnahme während der Baumaßnahme mit Zuwegungen:

Zuwegungen:
- vorhandener Weg befestigt
- vorhandener Weg unbefestigt
- kein Weg vorhanden

Arbeitsflächen:
- Arbeitsflächen
- Arbeitsflächen für Provisorien

Gerüste:
- Schutzgerüst
- Schutznetz
- Verankerungsfläche

Wasserhaltung:
- Einleitstellen
- Rohrleitung für Wasserhaltung

Geobasisdaten ©Landesamt für Geoinformation und Landesmessung Baden-Württemberg, www.lgl-bw.de

Blattschnittübersicht

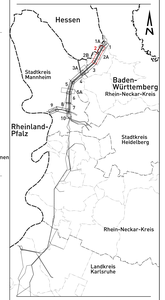

Grenzen:
- Flurstücksgrenze
- Gemarkungsgrenze
- Gemeindegrenze
- Kreisgrenze
- Regierungsbezirksgrenze
- Bundeslandgrenze

TransnetBW GmbH

TRANSNET BW

380-kV-Netzverstärkung Urberach-Weinheim-Karlsruhe
BBPlG-Vorhaben Nr. 19
Abschnitt Süd-3 Weinheim-Rheinau

Arbeitsflächenplan

für die Genehmigung

Temporäre Arbeitsflächen und Zuwegungen

von Mast 7600/028 bis Mast 7600/036

Gemarkung/Flur	Gemeinde	Landkreis
Heddesheim	Heddesheim	Rhein-Neckar-Kreis
Viernheim	Viernheim	Bergstraße

Genehmigungsunterlage — Register 3.3

Festgestellt nach §24 NABEG

Bonn, den

Index	Datum	Änderung	Name	Name	Name
0					
1					
2					
3					
4					
5					
6	30.07.2026	Aktualisierung zur Neuauslage	TB	Glaser	Kirchhop
Index	Datum	Änderung	Erstellt	Geprüft	Freigabe

LTB Leitungsbau GmbH
BA Mannheim

TransnetBW GmbH
Osloer Straße 15-17
70173 Stuttgart

Stuttgart, den 30.07.2026

	Datum	Name
Bearbeiten:	17.05.2021	Glaser
Geprüft:	10.06.2021	Dr.Bönsu
Freigabe:	10.06.2021	Kölz

Maßstab der Längen:	1:1.000	
Maßstab der Höhen:	-	-
Stands:	30.07.2026	

Blatt: 02 von 20

Anlage: 7600

Zeichn.-Nr.: LTB L65 21 113