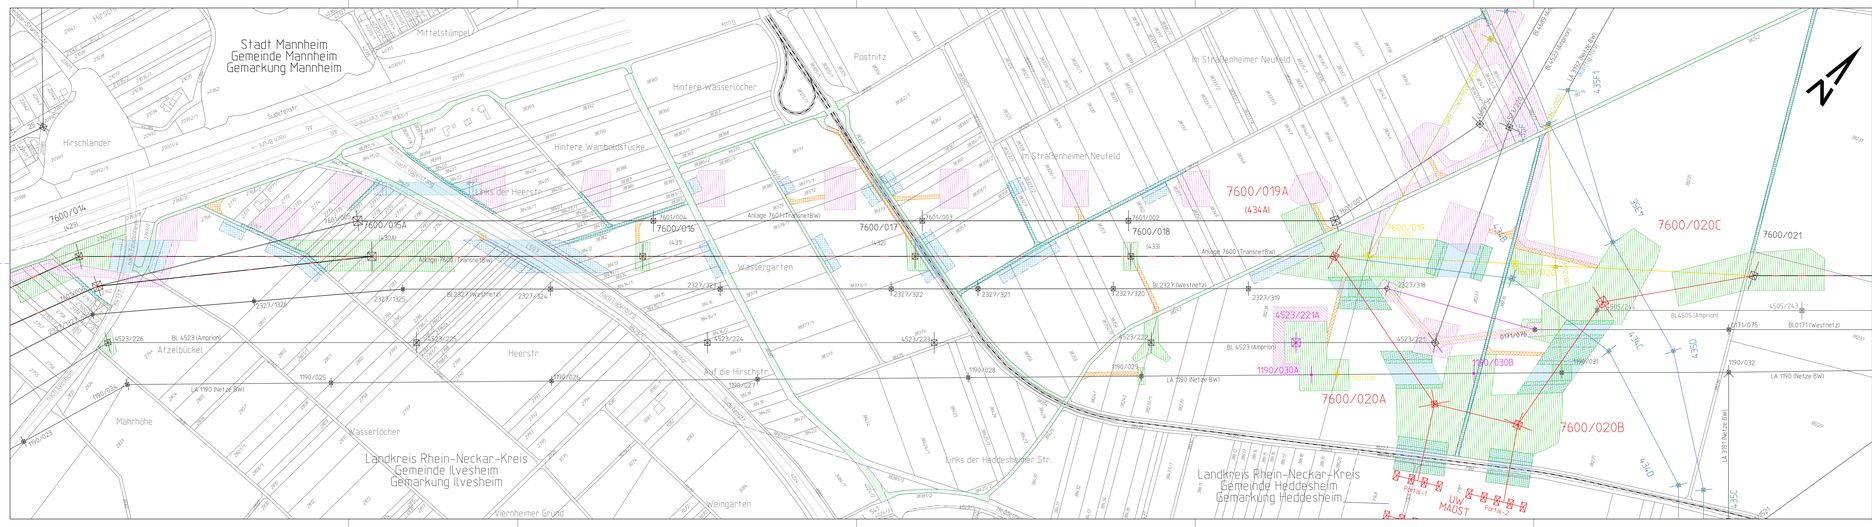

Anlagen-/Mastnummer
Hauptnr.
Trassenachse
Maststandort

Leitungen:
- Bestand
- Neubau Vorhaben
- Rückbau
- Neubau Vorhaben in bestehender Trasse (Rückbau + Neubau)
- Umbeseilung Vorhaben auf bestehender Anlage
- Umstellung 220/380 kV (ohne Baumaßnahmen)
- Neubau Folgemaßnahme
- Neubau Folgemaßnahme in bestehender Trasse (Rückbau + Neubau)
- Zubeseilung Folgemaßnahmen auf bestehender Anlage

Flächen für vorübergehende Inanspruchnahme während der Baumaßnahme mit Zuweisungen:

Zuweisungen:
- vorhandener Weg befestigt
- vorhandener Weg unbefestigt
- kein Weg vorhanden

Arbeitsflächen:
- Arbeitsflächen
- Arbeitsflächen für Provisorien

Gerüste:
- Schutzgerüst
- Schutznetz
- Verankerungsfläche

Planung Sonstiges:
- Planung MVV Anbindung UW Mannheim Ost - Neubau
- Planung MVV Anbindung UW Mannheim Ost - Rückbau

Blattschnittübersicht

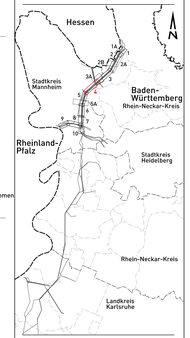

Grenzen:
- Flurstücksgrenze
- Gemarkungsgrenze
- Gemeindegrenze
- Kreisgrenze
- Regierungsbezirksgrenze
- Bundeslandgrenze

Wasserhaltung:
- Einleitstellen
- Rohrleitung für Wasserhaltung

Geobasisdaten: ©Landesamt für Geoinformation und Landentwicklung Baden-Württemberg, www.lgl-bw.de.

TransnetBW GmbH

TRANSNET BW

380-kV-Netzverstärkung Urberach-Weinheim-Karlsruhe
BBPlG-Vorhaben Nr. 19
Abschnitt Süd-3 Weinheim-Rheinau

Arbeitsflächenplan

für die Genehmigung

Temporäre Arbeitsflächen und Zuwegungen
von Mast 7600/014 bis Mast 7600/021

Gemarkung/Flur	Gemeinde	Landkreis
Mannheim	Mannheim	Stadt Mannheim
Ilvesheim	Ilvesheim	Rhein-Neckar-Kreis
Heddesheim	Heddesheim	Rhein-Neckar-Kreis

Genehmigungsunterlage **Register 3.3**

Festgestellt nach §24 NABEG

Bonn, den

Index	Datum	Änderung	Name	Datum	Name
A	30.07.2026	Aktualisierung zur Neuzulage, Gerüste als Arbeitsfläche, Unterau Westnetz (01175+2001))	LTB	Gesler	Grönau	Kölsch
A	02.03.2026	Portalzeichnung Portal-2 aktualisiert, prov. Flächen aktualisiert	LTB	Gesler	Grönau	Kölsch

	Datum	Name
Bearbeitet:	17.05.2021	Gesler
Gepr.Ch:	18.06.2025	Grönau
Freigabe:	18.06.2025	Kölsch

LTB Leitungsbau GmbH
BA Mannheim

TransnetBW GmbH
Osloer Straße 15-17
70173 Stuttgart

Stuttgart, den 30.07.2026

Maßstab der Längen: 1 : 1.000
Maßstab der Höhen: - - -

Blatt: 04 von 10

Zeichn.-Nr.: LTB L65 21 110

Stand: 30.07.2026

Anlage: 7600