


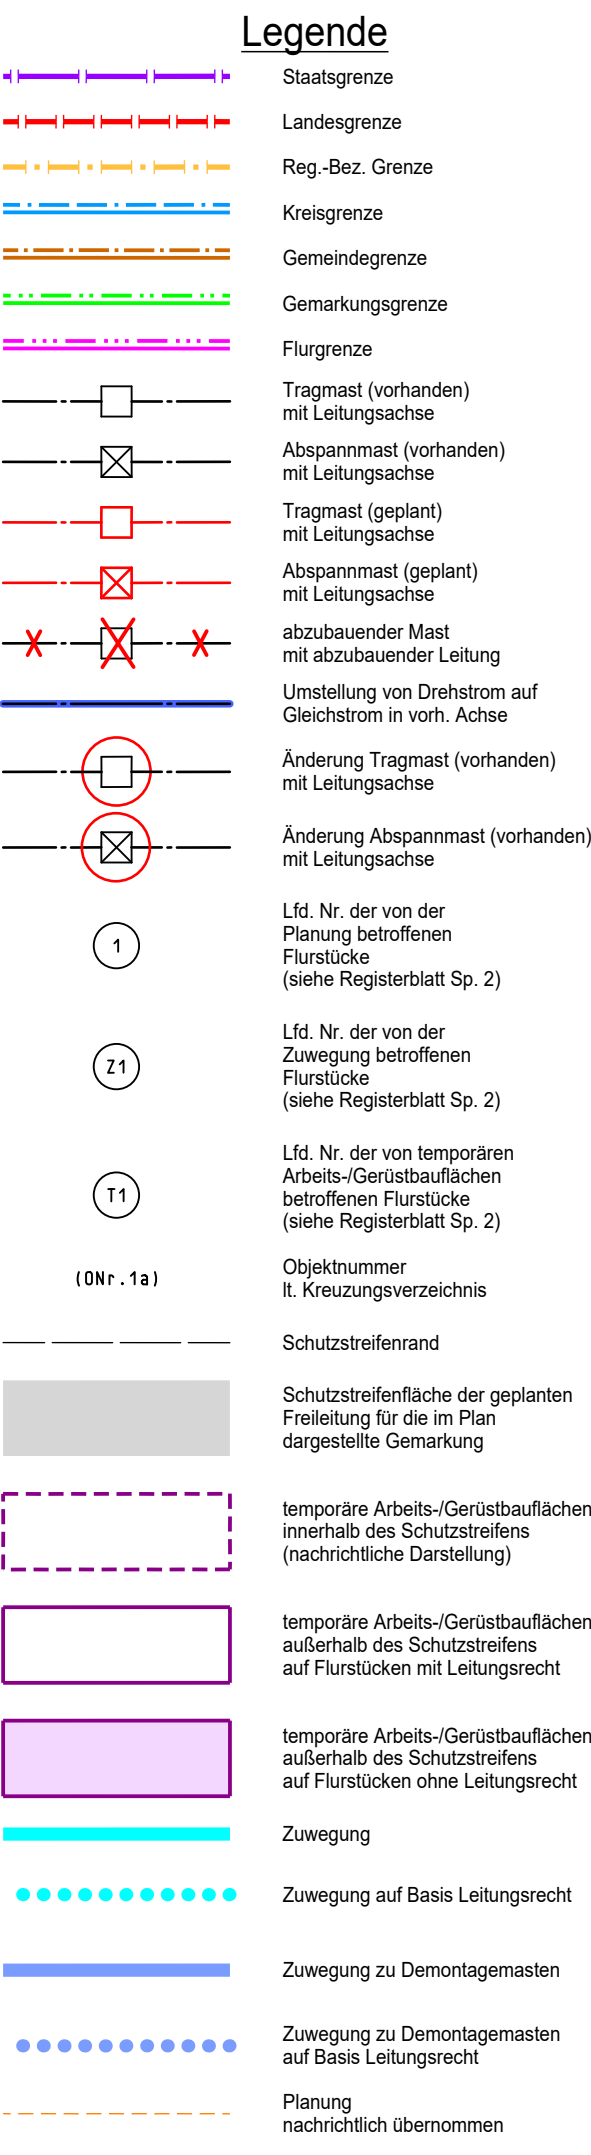

Eintragung in diesem Farbton
ehemaliger Planungsstand

Eintragung in diesem Farbton
1. Planänderung

Register 6.2.2 - Blatt 1.2a **PÄ1**

Zugelassen nach § 76 Abs. 2 VwVfG

Bonn, den 10.06.2026

Im Auftrag:

Sigglow

Dr. Julia Sigglow



Höchstspannungsleitung Osterath – Philippsburg; Gleichstrom

110-/220-/380-kV-Höchstspannungsfreileitung
Gohrpunkt - Osterath
Bl. 4588

Abschnitt: Osterath - Pkt. Hardt
Abschnitt: Konverter Meerbusch - Pkt. Hardt
- Ergänzung der Zuwegung zu den Masten -

Lageplan

von Mast 251 bis Mast 249

Gemarkung	: OSTERATH	KAARST
Gemeinde	: Meerbusch	Kaarst
Kreis	: Rhein-Kreis Neuss	Rhein-Kreis Neuss
Reg. Bez.	: Düsseldorf	Düsseldorf
Land	: Nordrhein-Westfalen	Nordrhein-Westfalen
Katasteramt	: Stadt Neuss	Stadt Neuss
Grundbuchamt:	Neuss	Neuss

1. Planänderung

Ausgabe:	11.03.2026	09:56:17
Erstellt:	24.08.2018	11:04:55
Inhalt:	Planung	

