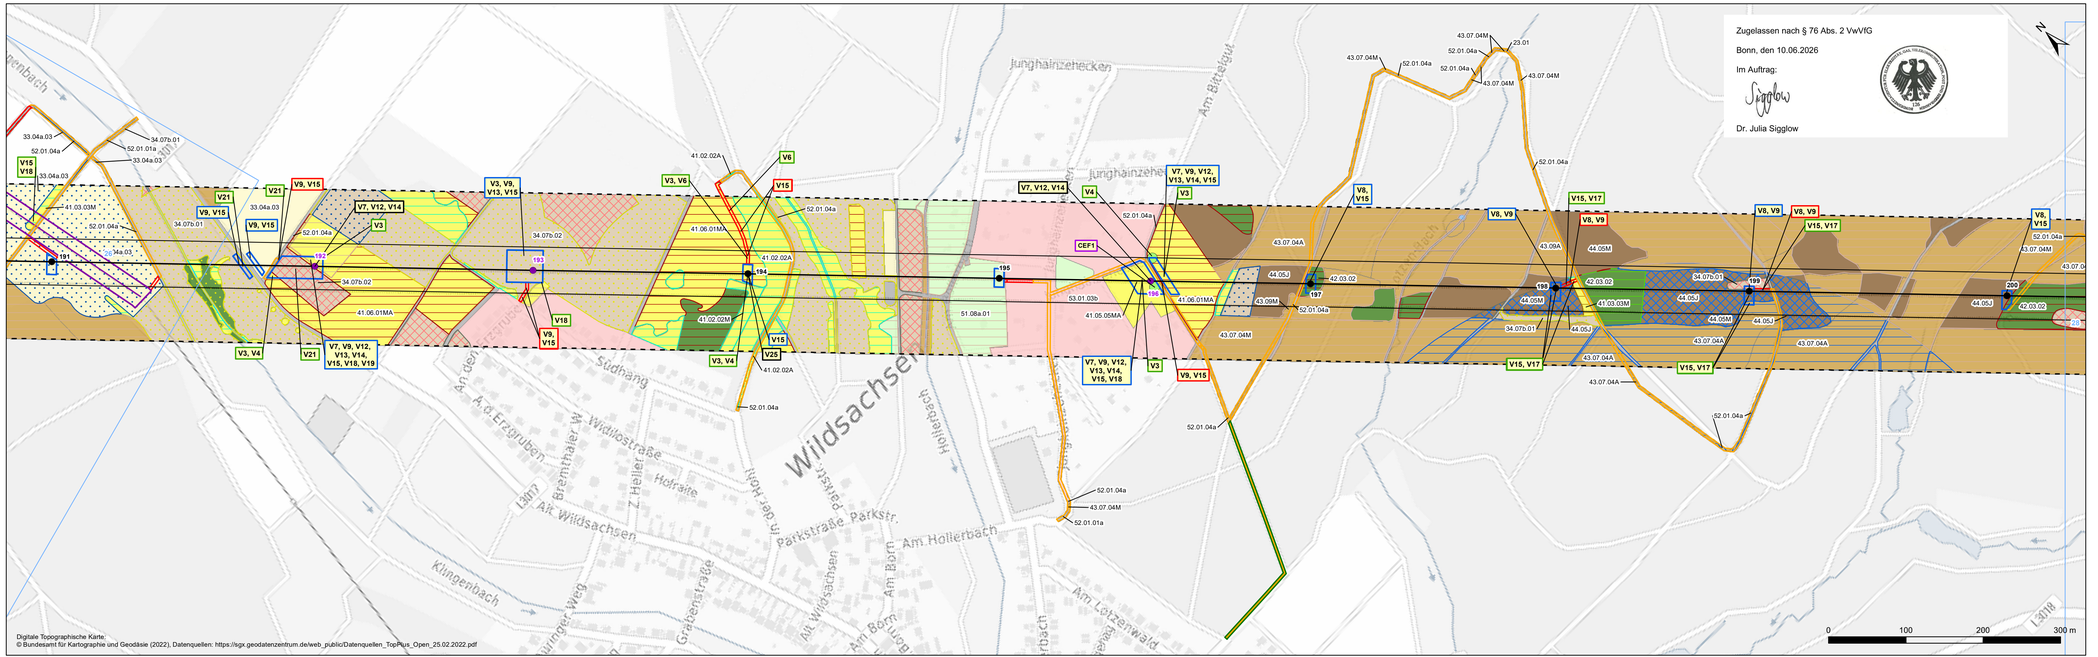

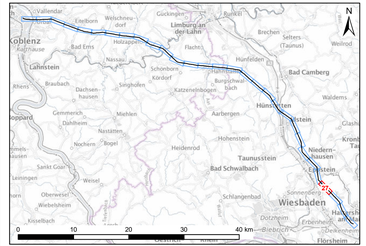

Legende siehe Karte1_Legende

Auftraggeber:	**Amprion GmbH** Robert-Schuman-Straße 7 44263 Dortmund	amprion
Erstellt durch:	TNL Energie GmbH Raiffeisenstraße 7 35410 Hungen	TNL ENERGIE GmbH
Projekt:	**Höchstspannungsleitung Osterath - Philippsburg Gleichstrom Abschnitt: Pkt. Koblenz - Pkt. Marxheim**	
Phase:	Planfeststellungsverfahren (§21 NABEG) 2. Planänderung	
Thema:	**Register 18: Bestands- und Maßnahmenplan**	

Blattgröße:	**A4 lang**	Maßstab:	**1:3.000**
Bearbeitet:	**CLI/CB/MS**	Status:	**Bericht**
Gezeichnet:	**SF**	Stand:	**Mai 2024 (Version Mai 2026)**
Geprüft:	**LHu**	Karte:	**Karte 1 - Seite 27 von 30**