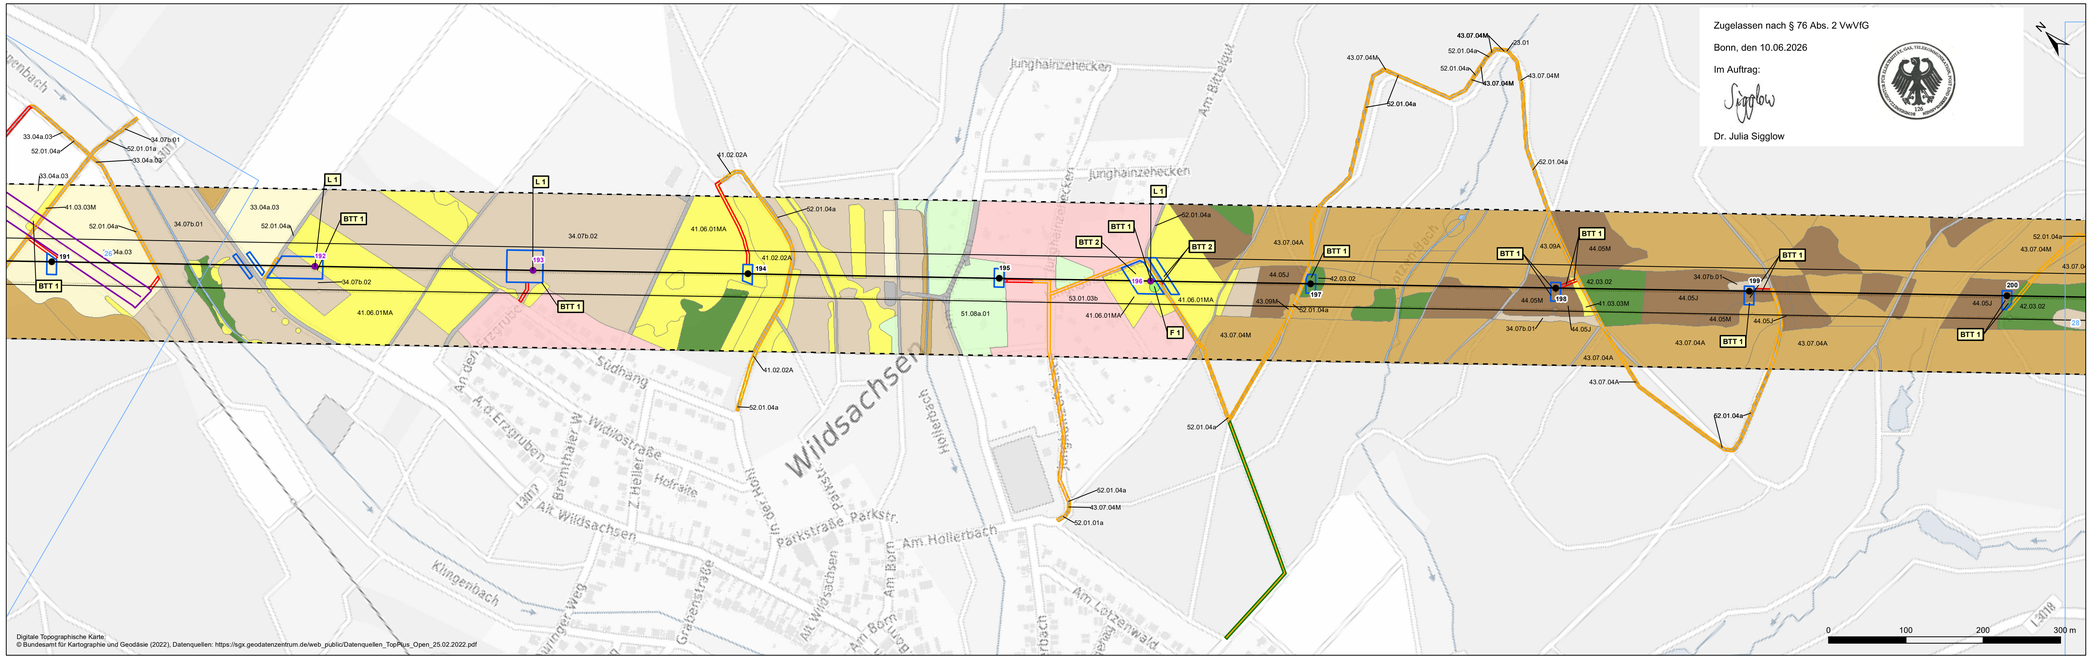

Digitale Topographische Karte:
© Bundesamt für Kartographie und Geodäsie (2022), Datenquellen: https://sgx.geodatenzentrum.de/web_public/Datenquellen_TopPlus_Open_25.02.2022.pdf

Zugelassen nach § 76 Abs. 2 VwVfG

Bonn, den 10.06.2026

Im Auftrag:

Dr. Julia Sigglow

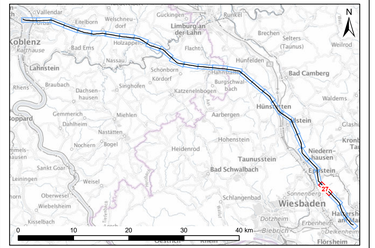

Legende siehe Karte2_Legende

Auftraggeber:	**Amprion GmbH** Robert-Schuman-Straße 7 44263 Dortmund
Erstellt durch:	TNL Energie GmbH Raiffeisenstraße 7 35410 Hungen
Projekt:	**Höchstspannungsleitung** **Osterath - Philippsburg** **Gleichstrom** **Abschnitt:** **Pkt. Koblenz - Pkt. Marxheim**
Phase:	Planfeststellungsverfahren (§21 NABEG) 2. Planänderung
Thema:	**Register 18: Konfliktplan - Verbleibende Konflikte nach Anwendung von Vermeidungsmaßnahmen**

Blattgröße:	**A4 lang**	Maßstab:	**1:3.000**
Bearbeitet:	**CLI/CB**	Status:	**Bericht**
Gezeichnet:	**NDW**	Stand:	**Mai 2024 (Version Mai 2026)**
Geprüft:	**LHu**	Karte:	**Karte 2 - Seite 27 von 30**