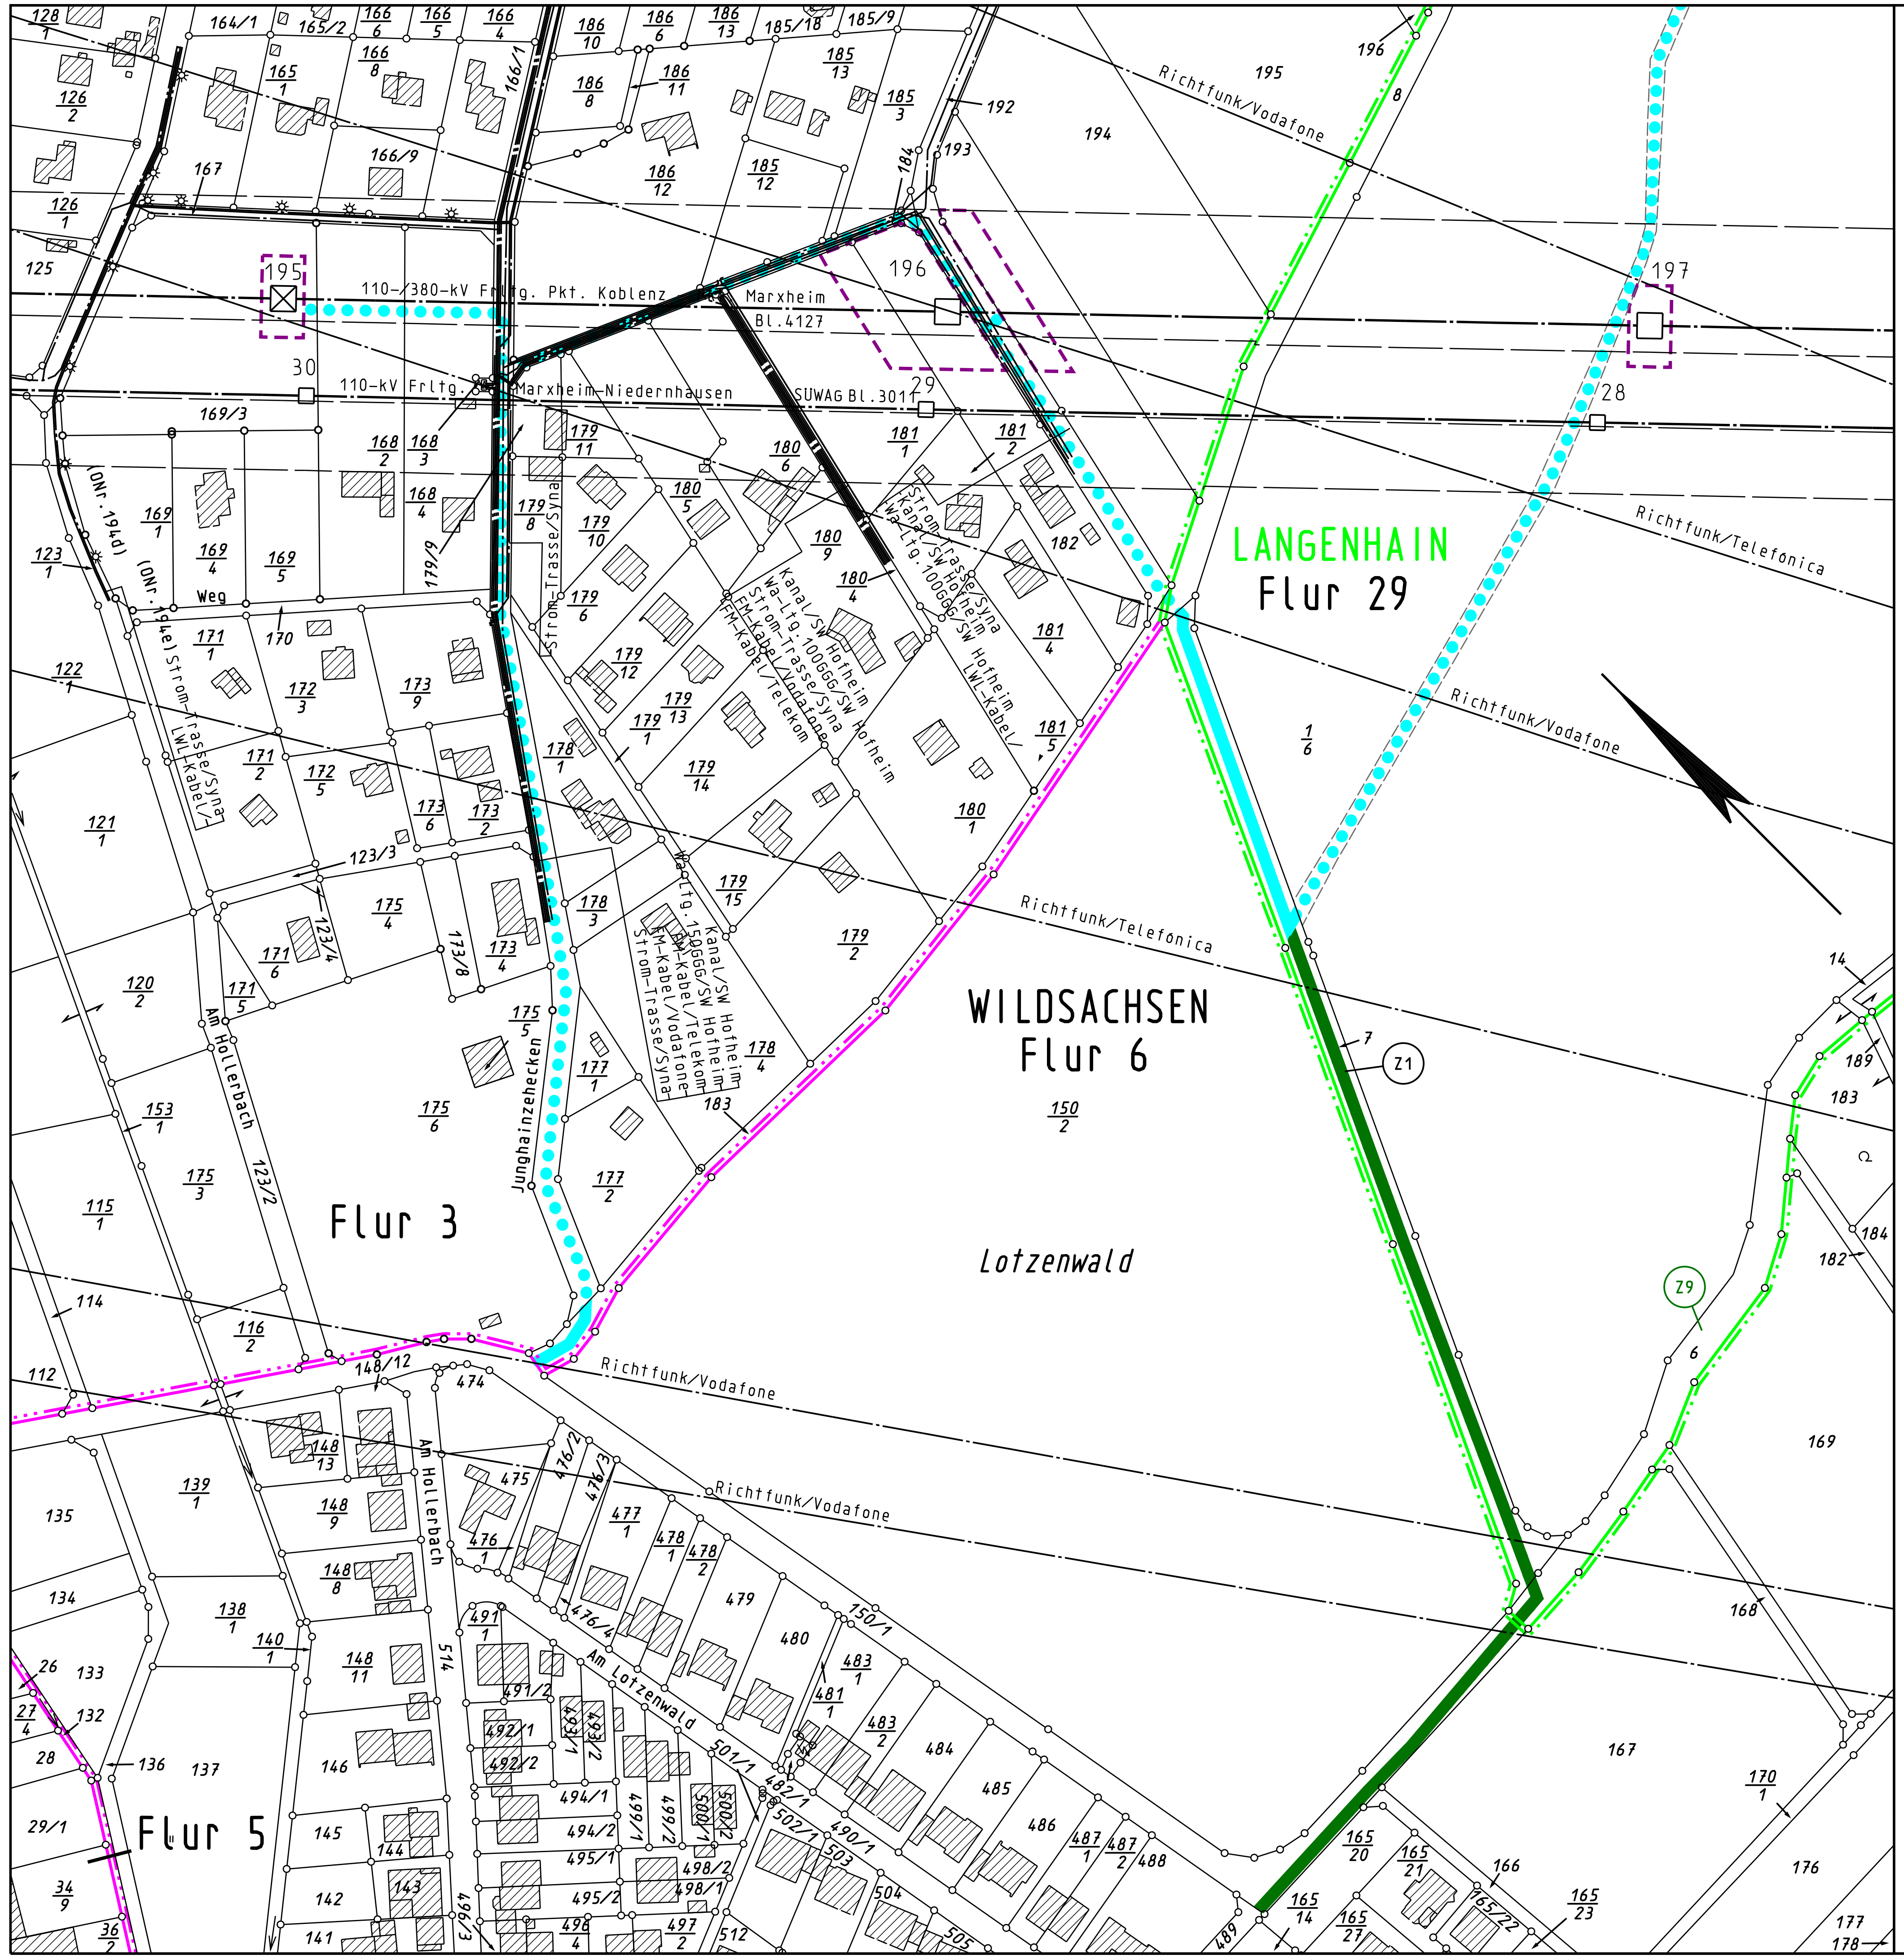
195
196
197
28
29
30
110-/380-kV Frltg. Pkt. Koblenz – Pkt. Marxheim
Bl.4127
110-kV Frltg. Marxheim–Niedernhausen
SUWAG Bl.3011
Richtfunk/Vodafone
Richtfunk/Telefónica
LANGENHAIN
Flur 29
WILDSACHSEN
Flur 6
Flur 3
Flur 5
Lotzenwald
Am Hollerbach
Am Lotzenwald
Junghainzehecken
Weg
(ONr.194d)
(ONr.194e) Strom-Trasse/Syna LWL-Kabel/
Strom-Trasse/Syna
Kanal/SW Hofheim
Wa-Ltg.100GGG/SW Hofheim
Strom-Trasse/Syna
FM-Kabel/Vodafone
FM-Kabel/Telekom
LWL-Kabel/
Wa-Ltg.150GGG/SW Hofheim
Z1
Z9
7
6
1/6
150/2
167
168
169
176
182
183
184
189
194
195

Legende

	Staatsgrenze
	Landesgrenze
	Reg.-Bez. Grenze
	Kreisgrenze
	Gemeindegrenze
	Gemarkungsgrenze
	Flurgrenze
☐	Tragmast (vorhanden) mit Leitungsachse
☒	Abspannmast (vorhanden) mit Leitungsachse
🟥	Tragmast (geplant) mit Leitungsachse
☒	Abspannmast (geplant) mit Leitungsachse
✗	abzubauender Mast mit abzubauender Leitung
①	Lfd. Nr. der von der Planung betroffenen Flurstücke (siehe Registerblatt Sp. 2)
Z1	Lfd. Nr. der von der Zuwegung betroffenen Flurstücke (siehe Registerblatt Sp. 2)
ZT1	Lfd. Nr. der von der Zuwegung zu temporären Arbeits-/Gerüstbauflächen betroffenen Flurstücke (siehe Registerblatt Sp. 2)
T1	Lfd. Nr. der von temporären Arbeits-/Gerüstbauflächen betroffenen Flurstücke (siehe Registerblatt Sp. 2)
(ONr.1a)	Objektnummer lt. Kreuzungsverzeichnis
— — —	Schutzstreifenrand
▨	Schutzstreifenfläche für die geplante Freileitung
▨	temporäre Arbeits-/Gerüstbaufläche innerhalb des Schutzstreifens
☐	temporäre Arbeits-/Gerüstbaufläche außerhalb des Schutzstreifens auf Flurstücken mit Leitungsrecht
🟪	temporäre Arbeits-/Gerüstbaufläche außerhalb des Schutzstreifens auf Flurstücken ohne Leitungsrecht
	Zuwegung
●●●●	Zuwegung auf Basis Leitungsrecht
●●●●	Zuwegung zu Demontagemasten auf Basis Leitungsrecht

Eintragung in diesem Farbton

ehemaliger Planungsstand

Eintragung in diesem Farbton

2. Planänderung

Anlage 6.1.39

Auslegungsvermerk der Gemeinde
(Anhörungsverfahren § 43a EnWG i.V.m § 73 VwVfG)

Der Plan hat ausgelegen in der Zeit vom .... 20 ...
bis .... 20 ...

in der Gemeinde ....

Gemeinde

Siegel

Planfeststellungsvermerk der Planfeststellungsbehörde

Zugelassen nach § 76 Abs. 2 VwVfG

Bonn, den 10.06.2026

Im Auftrag:

Sigglow

Dr. Julia Sigglow

BUNDESNETZAGENTUR FÜR ELEKTRIZITÄT, GAS, TELEKOMMUNIKATION, POST UND EISENBAHNEN
126

Blatt 1049a

110-/380-kV-Höchstspannungsfreileitung

Pkt. Koblenz - Pkt. Marxheim

Bl. 4127

Abschnitt: Pkt. Hünfelden - Pkt.

Lageplan

1:2000

von Mast Nr. 195 bis Mast Nr. 197

Gemarkung	: WILDSACHSEN	LANGENHAIN
Gemeinde	: Hofheim am Taunus	Hofheim am Taunus
Kreis	: Main-Taunus-Kreis	Main-Taunus-Kreis
Reg.-Präs.	: Darmstadt	Darmstadt
Land	: Hessen	Hessen
Katasteramt	: Main-Taunus-Kreis	Main-Taunus-Kreis
Grundbuchamt:	Frankfurt am Main Außenstelle	Frankfurt am Main Außenstelle

2. Planänderung

Ausgabe:	08.05.2026	11:12:18
Erstellt:	04.05.2026	10:58:16
Inhalt:	Planung	

SPIE SAG GmbH

amprion