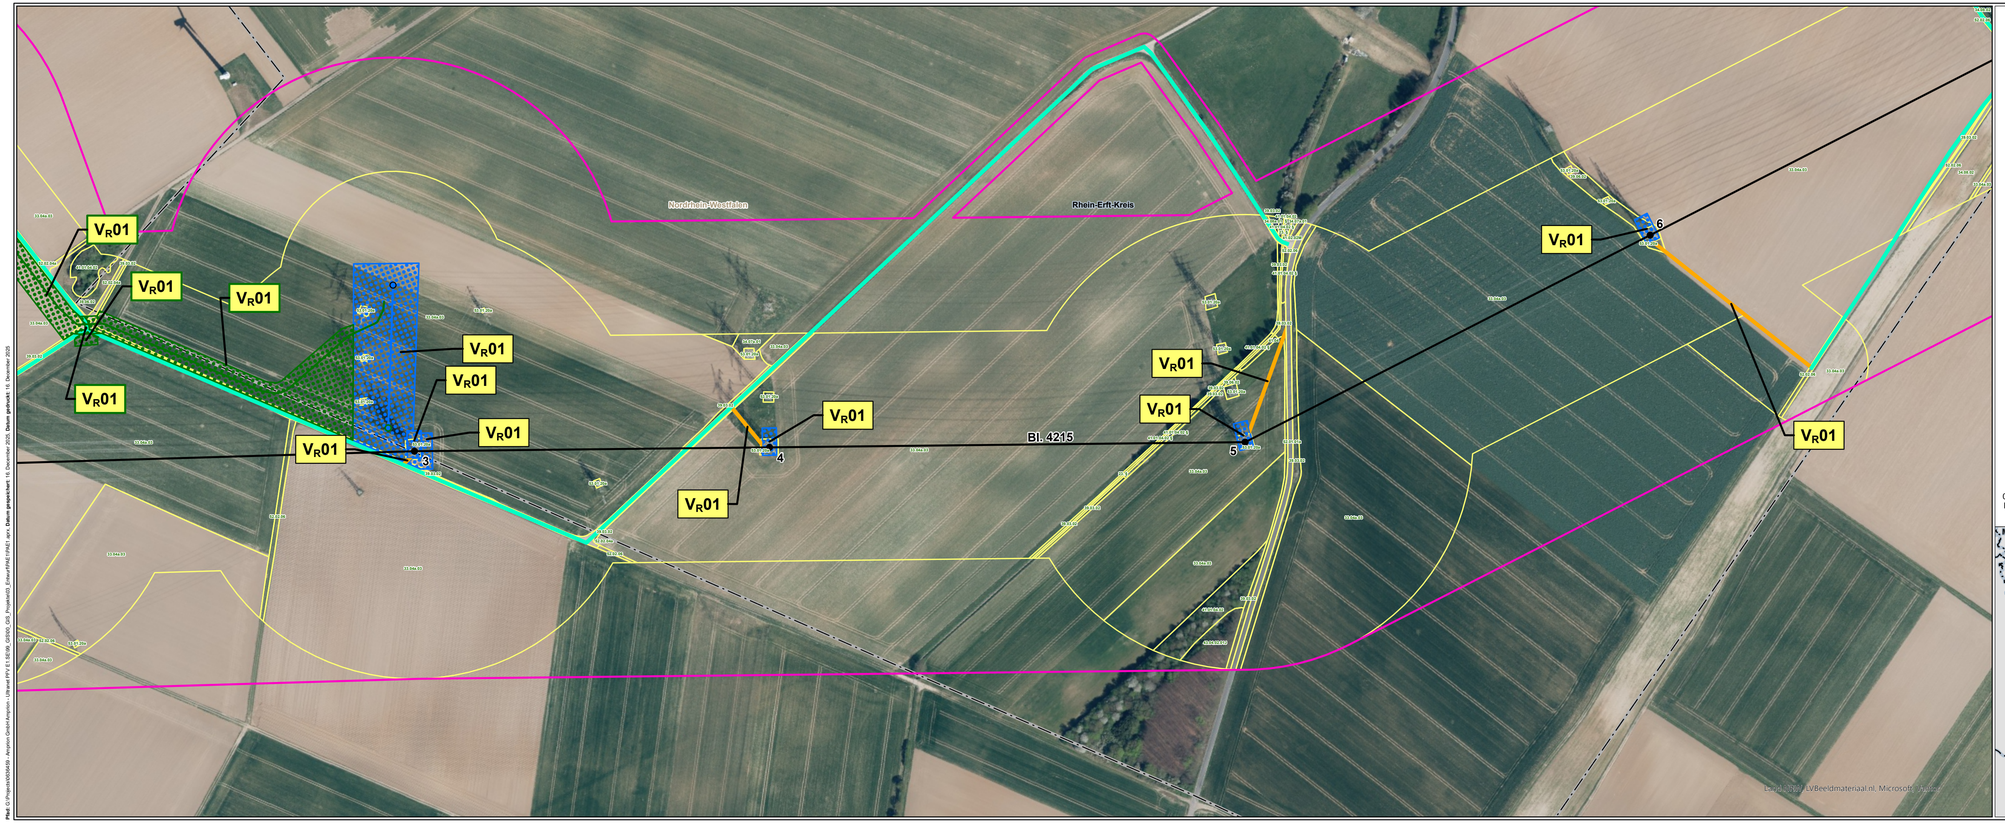

Legende

Technische Planung

Mast
- Bestand
- Masterhöhung bzw. -umbau
- Mast (nachrichtliche Darstellung)
- Auflastprovisorium
- Masterhöhung Auflastprovisorium (1. Planänderung)

Leitung - Maßnahme
- Umstellung von Drehstrom auf Gleichstrom in vorh. Achse
- Neubau
- Provisorium
- Baueinsatzkabel (1. Planänderung)

Arbeitsfläche
- Arbeitsfläche
- Arbeitsfläche (1. Planänderung)

Zuwegung
- temporäre Zuwegung
- vorhandener befestigter Weg
- temporäre Zuwegung (1. Planänderung)
- temporäre Zuwegung (Ertüchtigung, 1. Planänderung)

Sonstiges
- Portale (nachrichtliche Darstellung)

Untersuchungsraum
- Umring von 200 m beidseits des geplanten Trassenverlaufs, ergänzt um einen Puffer von 10 m um bauzeitliche Flächen
- Gesetzlich geschützte Biotope gemäß LANUV/ LANIS

Sonstiges
- Kompensationsmaßnahmen und Ökokontenflächen Dritter

Administrative Grenzen
- Landesgrenze
- Kreisgrenze
- Gemeindegrenze

Ausgleichsmaßnahmen
- V_R01 - Rekultivierung
- V_R02 - Rekultivierung in Bereichen zeitlich befristeter Waldumwandlung
- V_R03 - Wiederherstellung geschützter Biotope
- - Zusätzliche Maßnahmenausweisung im Zuge der 1. Planänderung

N

0 100 200 m

Quellen:
© GeoBasis-DE / BKG 2018

Auftraggeber:	**Amprion GmbH** Robert-Schuman-Straße 7 44263 Dortmund		amprion
Erstellt durch:	**ERM GmbH** Brüsseler Str. 1-3 60327 Frankfurt am Main	Tel: +49 (0) 6102/ 206-0 Fax: +49 (0) 6102/ 771 904-0	ERM
Projekt:	**Höchstspannungsleitung Osterath – Philippsburg Gleichstrom Rommerskirchen - Landesgrenze NRW / RLP**		
Phase:	**Planfeststellungsverfahren 1. Planänderung**		
Thema:	**Register 18 Rekultivierungsmaßnahmen**		
Blattgröße:	**A4 lang**	Maßstab:	**1:2.500**
Bearbeitet:	**FM**	Status:	**Bericht**
Gezeichnet:	**LDI**	Stand:	**Dezember 2025**
Geprüft:	**RL**	Karten-Nr.:	**2 - Blatt 2 von 41**

Plot: G:\Projekte\0059459 - Amprion GmbH-Amprion - Ultranet PFV E1 BEW_GEIGO_OS_Projekt\02_Entwurf\PAETHE\PAET.aprx, **Datum gespeichert:** 18. Dezember 2025, **Datum geplottet:** 18. Dezember 2025