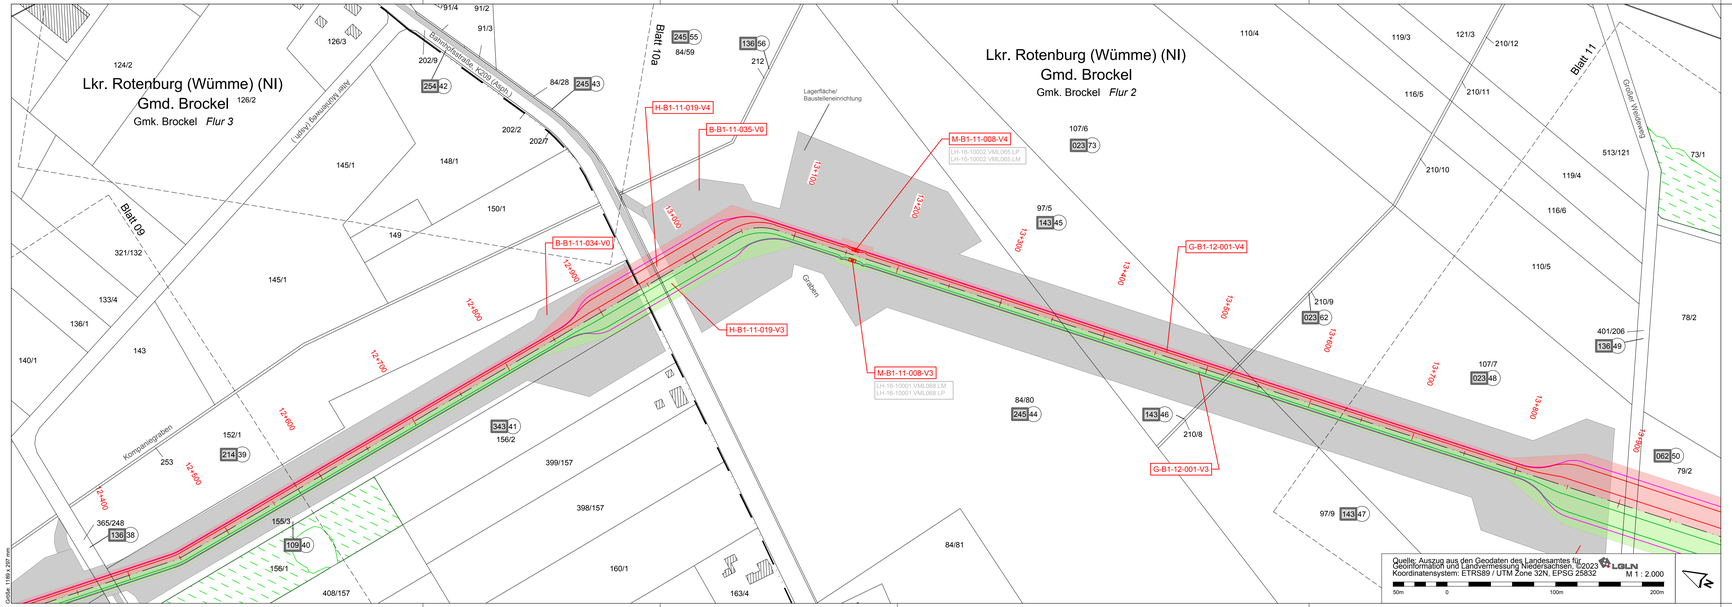

Dauerhafte Flächeninanspruchnahme

- Erwerbsfläche Vorhaben 3
- Erwerbsfläche Vorhaben 4
- dauerhafte Zuwegung Vorhaben 3 und 4

Vorübergehende Flächeninanspruchnahme

- Arbeitsstreifen / bauzeitliche Zuwegung
- Kompensationsflächen Vorhaben 3
- Kompensationsflächen Vorhaben 4

Dienstbarkeit

- Fläche Dienstbarkeit Vorhaben 3
- Fläche Dienstbarkeit Vorhaben 4
- Kompensationsflächen Vorhaben 3
- Kompensationsflächen Vorhaben 4
- Linkbox Vorhaben 3
- Linkbox Vorhaben 4
- Muffe Vorhaben 3 / Vorhaben 4
- Festgelegter Trassenkorridor

Verwaltung:

- Land
- Kreis
- Stadt/Gem.
- Gemarkung
- Flur
- Flurstücksgrenze
- Gebäude
- Angrenzende Blattschnitte
- Flurbereinigungsgebiet
- Waldfläche

LH-16-10001.VML000.LP Betriebsmittelkennzeichen

Betroffenes Flurstück

001 Eigentümer Schlüsselnummer / Eigentümer ID

05 Flurstücks-Ordnungsnummer

37 Flurstücksnummer

37 Flurstücksnummer Flurbereinigung

Systemskizze - Stammstrecke

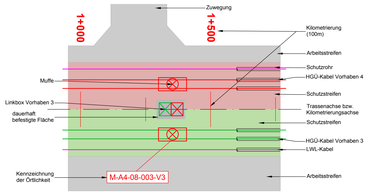

Eine Dokumentation zu den verwendeten Daten und Informationen erfolgt in Teil M.

SuedLink

BBPIG-Vorhaben 3, HGÜ-Verbindung Brunsbüttel - Großgartach
BBPIG-Vorhaben 4, HGÜ-Verbindung Wilster - Bergrheinfeld/West
Leitung-Nr.: LH-16-10001 / LH-16-10002

Planfeststellungsabschnitt B1

Teil D03

Anlage 01

Rechtserwerbsplan

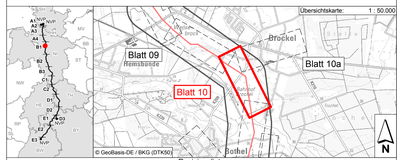

Revisionsliste

Rev	Datum	Ausgabe	Erstellt	Geprüft	Freigegeben
00	28.08.2023	Unterlagen gem. § 21 NABEG	JaeBea	GehSeb	GebCyn

Planfeststellung

Planfeststellungsbehörde:

Vorhabenträger: ©
TenneT TSO GmbH
Bernecker Straße 70
95448 Bayreuth

Datum: 28.08.2023

i.V. Corina Zech i.V. Stefan Mirschel

Auftragnehmer:
Vössing Ingenieurgesellschaft mbH
Am Marstall 1A
30159 Hannover

i.V. Ralf Grunenberg-Jacobs

Festgestellt nach § 24 NABEG

Bonn, den 30.09.2025

Im Auftrag

Daniel Matz

Blatt-Nr.: 10 / 48 Maßstab: 1 : 2.000

km: 12+500 - 13+800 Einheit: [m]

PSPWBS: SL.PN.TS.RP.P2.GP.B1.PU.TD
Vertraulichkeitsklasse: C1 - Public Information

Dok.-Kennz.: Objektkennzeichen - DCC - Dokumentenzählnummer
- L.LD.D00086 - A100-VIN-004332