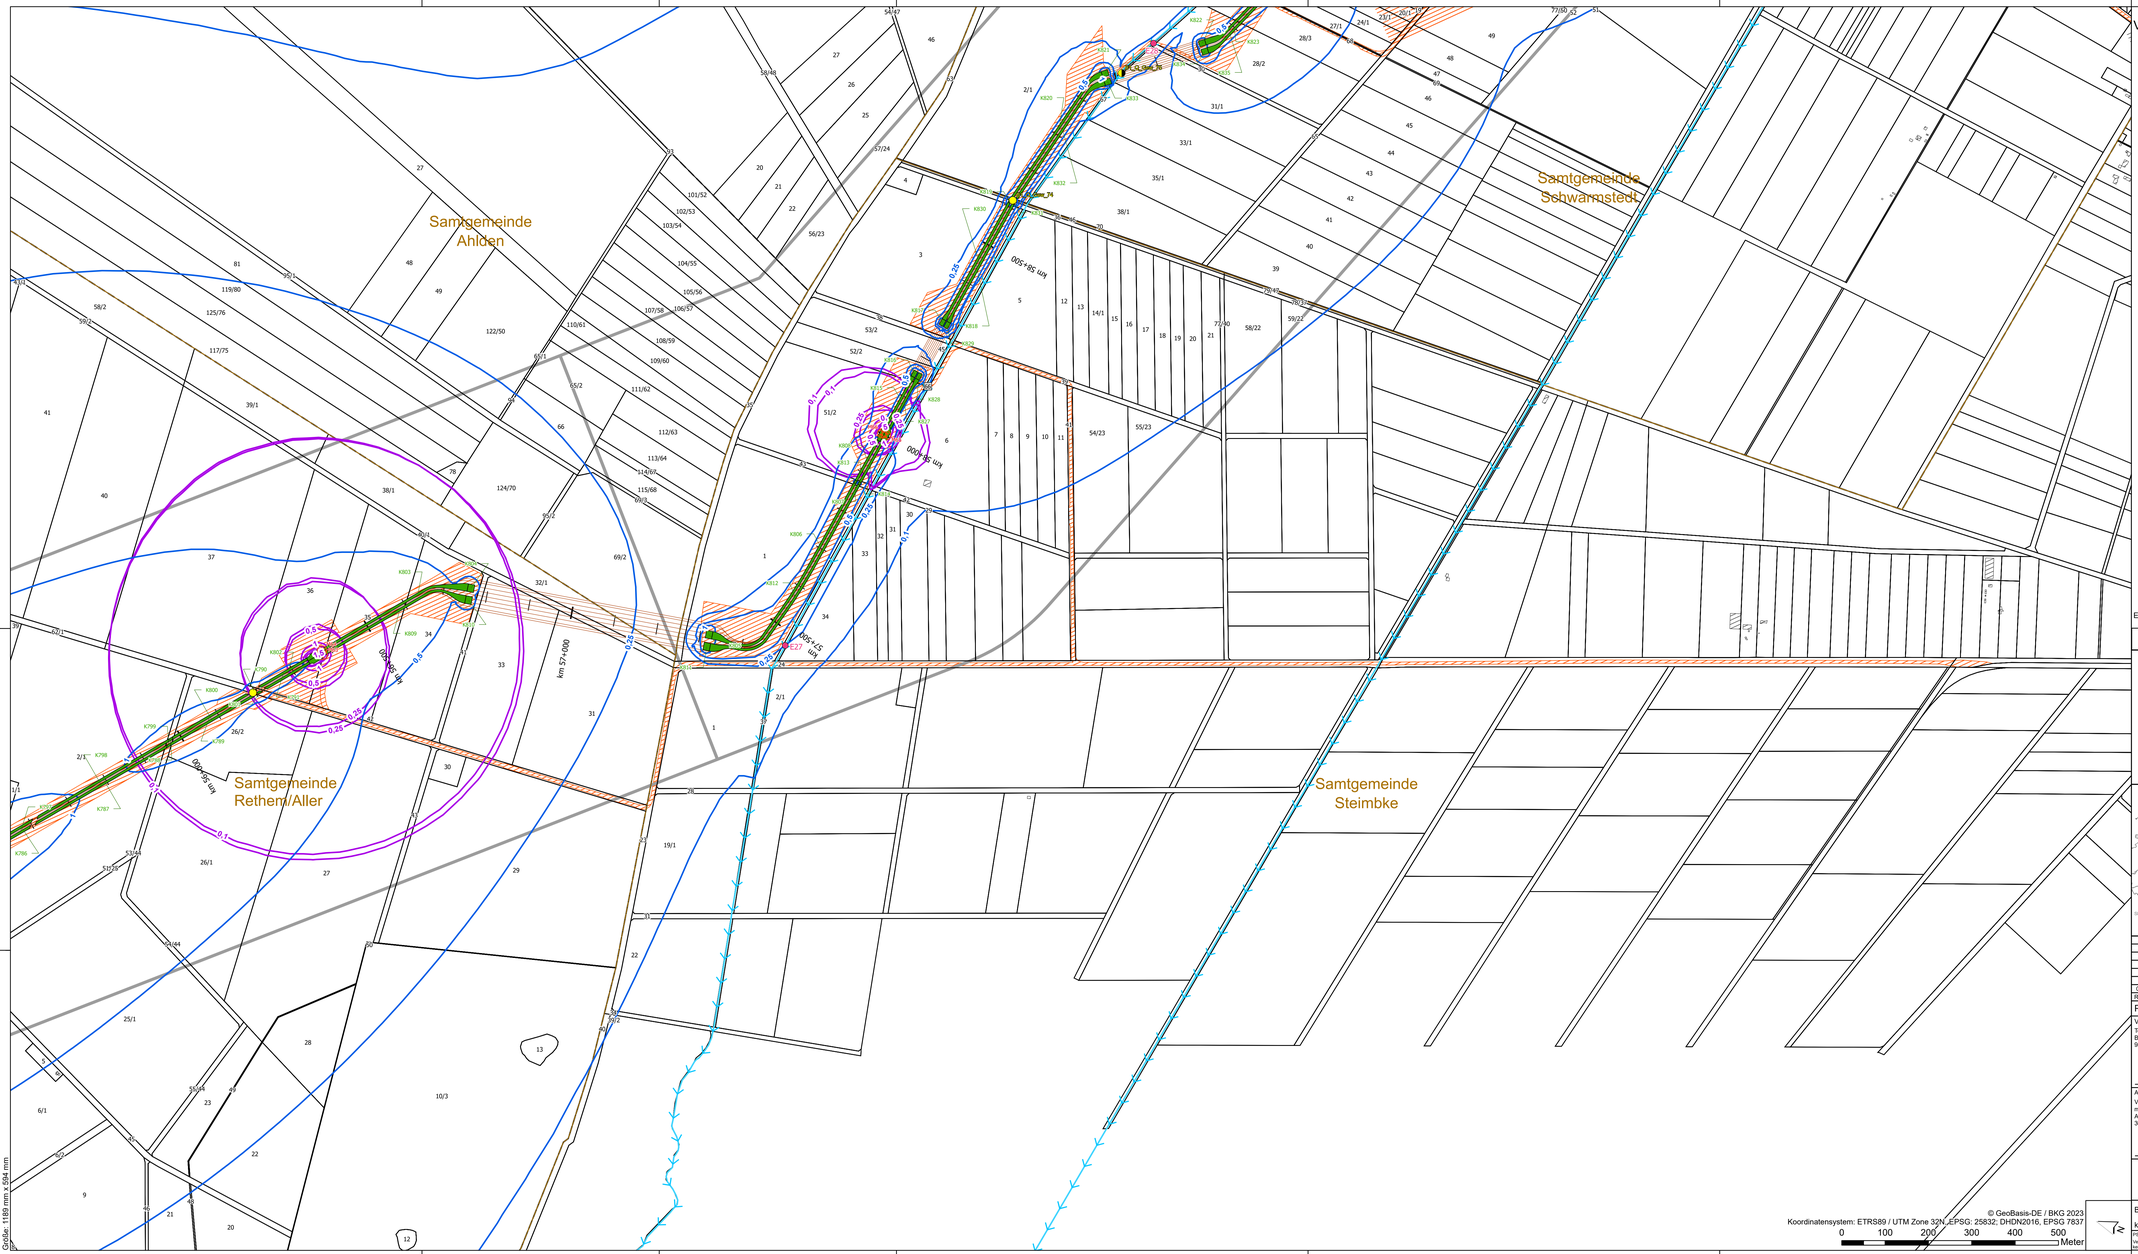

Vorhaben

- Muffenstandort
- Erdkabel
- Erdkabel in angrenzendem PFA (nachrichtlich)
- Kilometrierung 500m
- Kilometrierung 100m
- Zuwegung, Schlauchleitung und Arbeitsfläche
- Planfeststellungsabschnittsgrenze
- festgelegter Trassenkorridor

Gewässer

- Gewässer mit Fließrichtung

Verwaltung

- Gebäude-ALKIS
- Bundeslandgrenze
- Landkreisgrenze
- Gemeindegrenze
- Gemarkungsgrenze
- Kataster-ALKIS
- 5640 Flurstücksnummer im betroffenen Bereich
- Samtgemeinde

Wasserrechtliche Genehmigung

Absenkung Grundwasser: [GOK +/- m]

- Kabelverlegung
- Muffengruben
- Bauwasserhaltungsabschnitt: ID (Anhang 1, Tabelle 1)
- Einleitstelle: ID (Anhang 1, Tabelle2)
- Versickerungsfläche: ID (Anhang 1, Tabelle 3)
- Temporäre Anlagen in, an, über und unter oberirdischen Gewässern: ID (Anhang 3)
- Kreuzung von Gewässern - offen
- Kreuzung von Gewässern - geschlossen

Eine Dokumentation zu den verwendeten Daten und Informationen erfolgt in Teil M.

SuedLink

BBPIG-Vorhaben 3, HGÜ-Verbindung Brunsbüttel - Großgartach
BBPIG-Vorhaben 4, HGÜ-Verbindung Wilster - Bergrheinfeld/West
Leitung-Nr.: LH-16-10001 / LH-16-10002

Planfeststellungsabschnitt B1
Teil K_02

Anlage 01
Wasserrechtliche Genehmigungen, Lageplan

Revisionsliste

Rev	Datum	Ausgabe	Erstellt	Geprüft	Freigegeben
00	28.08.2023	Unterlage nach § 21 NABEG	GliOsc	TroTon	BriKat

Planfeststellung

Vorhabenträger: © TenneT TSO GmbH
Bernecker Straße 70
95448 Bayreuth

TENNET

Datum: 28.08.2023

i.V. Corina Zech

i.V. Stefan Mirschel

Auftragnehmer:
Vössing Ingenieurgesellschaft mbH
Am Marstall 1a
30159 Hannover

VÖSSING INGENIEURE

i.V. Ralf Grunenberg-Jacobs

Datum: 28.08.2023

Planfeststellungsbehörde:

Festgestellt nach § 24 NABEG

Bonn, den 30.09.2025

Im Auftrag

Daniel Matz

© GeoBasis-DE / BKG 2023

Koordinatensystem: ETRS89 / UTM Zone 32N, EPSG: 25832; DHDN2016, EPSG 7837

0 100 200 300 400 500 Meter

Blatt-Nr.:	14 / 16	Maßstab:	1:5.000
km:	55+700 - 59+300	Einheit:	[m]

FSP/WBI: SL.PN.TS.RP.P2.GP.B1.PU.TK
Vertraulichkeitsklasse: C1 - Public Information

Dok.-Kennz.: Objektkennzeichnen - DCC - Dokumentenzählnummer
- C.CB.D00164 - A100-VIN-004237-MA-DE

Größe: 1189 mm x 594 mm