

Vorhaben

- Erdkabel (offene Bauweise)
- Erdkabel (geschlossene Bauweise)
- Zuwegungen und Arbeitsflächen
- Planfeststellungsabschnittsgrenze
- Schutzstreifen
- festgelegter Trassenkorridor
- Muffen
- Linkboxen
- Einleitstelle

Verwaltung

- Gebäude-Altkis
- Bundeslandsgrenze
- Landkreisgrenze
- Gemeindegrenze
- Gemarkungsgrenzen
- Kataster-Altkis
- Flurstücksnummer

besondere Waldfunktion

- 1 Bodenschutzwald - nicht vorkommend
- 2 Erholungswald - nicht vorkommend
- 3 Lawenschutzwald - nicht vorkommend
- 4 Schutzwald Lebensraum, Landschaftsbild, Genressourcen, historisch wertvoll - nicht vorkommend
- 5 Schutzwald Immissionen, Lärm, lokales Klima
- 6 regionaler Klimaschutzwald - nicht vorkommend
- 7 Sichtschutzwald - nicht vorkommend

Nutzungsart

- Nutzungsart Wald


- dauerhafte Waldumwandlung (Schutzstreifen)
- Kahlschlag (Arbeitsstreifen minus Schutzstreifen, ggf. zusätzlich Zufahrten, Baustelleneinrichtungsfläche)

Blattschnitt
Blattschnitt 1:2000

Kilometrierung 100m

Eine Dokumentation zu den verwendeten Daten und Informationen erfolgt in Teil M.

SuedLink
BBPIG-Vorhaben 3, HGÜ-Verbindung Brunsbüttel - Großgartach
BBPIG-Vorhaben 4, HGÜ-Verbindung Wilster - Berghainfeld/West
Leitung-Nr.: LH-16-10001 / LH-16-10002
Planfeststellungsabschnitt B1
Teil K03
Anlage 02
Waldbestands- und Rodungspläne

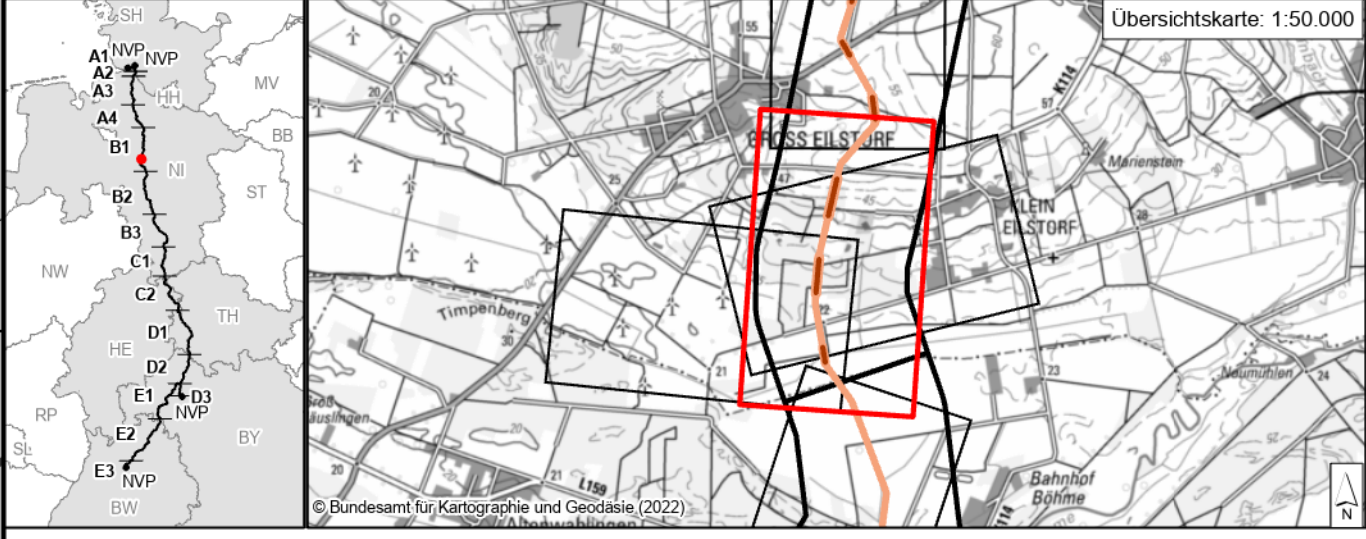

Revisionsliste			
Nr.	Datum	Ursache	Gezeichnet
01	28.08.2023	Unterlage nach § 21 NABEG	

Planfeststellung
Vorhabenträger: © **tennet**
TenneT TSO GmbH
Bernecker Straße 70
95448 Bayernburg
Datum: 28.08.2023
I. V. Corina Zech
I. V. Stefan Mischel
Auftragnehmer: **VÖSSING**
Vössing Ingenieurgesellschaft mbH
Am Marsall 1A
30159 Hannover
I. V. Ralf Grunenberg-Jacobs
Datum: 28.08.2023

Planfeststellungsbehörde:
Festgestellt nach § 24 NABEG
Bonn, den 30.09.2025
Im Auftrag
Daniel Matz

© 2023 Auszug aus den Geodaten des Landesamtes für Geoinformation und Landesvermessung Niedersachsen
Koordinatensystem: ETRS89 / UTM Zone 32N, EPSG: 25832; DHDN2016, EPSG 7837
0 100 200 Meter

Blatt-Nr.: 1 von 2
km: 45+400 - 47+400
Maßstab: 1:2000
Einheit: [m]
Dok.-Kennz.: Objektkennzeichen - DCC - Dokumentenanzahlnummer
Vertrags- / Datenbank: C1 - Public Information - C CB 000164 - A100-VIII-004281