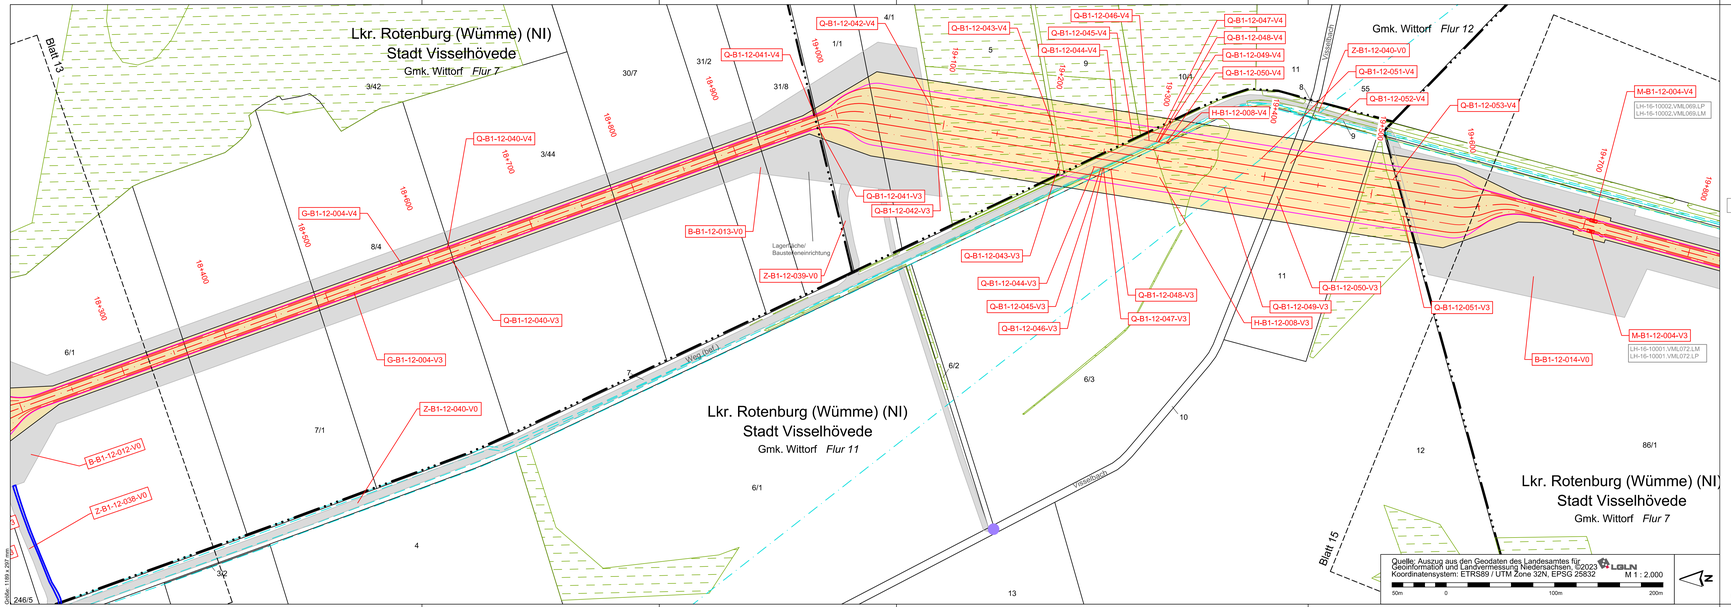

Legende

- Land
- Kreis
- Stadt/Gem.
- Gemarkung
- Flur
- Flurstücksgrenze
- Gebäude
- 37 Flurstücksnummer
- 37 Flurstücksnummer Flurneuordnung
- K-B1-09-004-V3 Örtlichkeit von Objekten
- LH-16-10001.VML000.LP Betriebsmittelkennzeichen
- Einleitstelle
- Versickerungsfläche
- Fremdleitungen (unterirdisch)
- Fremdleitungen (oberirdisch)
- Fremdleitungen (geplant)
- Nebenbauwerke
- Angrenzende Blattschnitte
- Flurbereinigungsgebiet
- Waldfläche/Gehölzfläche
- Festgelegter Trassenkorridor in angrenzendem PFA
- Planfeststellungsabschnittsgrenze
- Trassenachse in angrenzendem PFA (nachrichtlich)

DECKBLATT II

- Änderung/Ergänzung Flächenobjekt
- TEXT Änderung/Ergänzung Text

Systemskizze - Stammstrecke

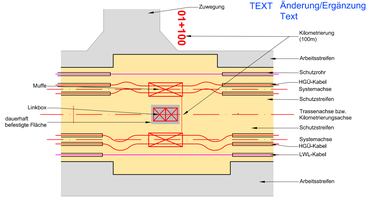

Profilansicht

2 x 2 Kabel 525 kV

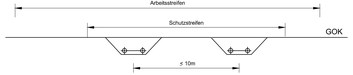

Eine Dokumentation zu den verwendeten Daten und Informationen erfolgt in Teil M.

SuedLink

BBPIG-Vorhaben 3, HGÜ-Verbindung Brunsbüttel - Großgartach
BBPIG-Vorhaben 4, HGÜ-Verbindung Wilster - Bergrheinfeld/West
Leitung-Nr.: LH-16-10001 / LH-16-10002

Planfeststellungsabschnitt B1

Teil C06

Anlage 01
Lageplan

Übersichtskarte: 1 : 50.000

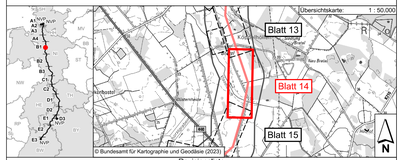

© Bundesamt für Kartographie und Geodäsie (2023)

Revisionsliste

Rev	Datum	Ausgabe	Einstellt	Geprüft	Freigegeben
01	27.01.2025	DECKBLATT II	KruSon	BauHol	UlrKal
00	28.08.2023	Unterlagen gem. § 21 NABEG	KruSon	GosDen	BieMan

Planfeststellung

Planfeststellungsbehörde:

Vorhabenträger: ©
TenneT TSO GmbH
Bernecker Straße 70
95448 Bayreuth

Datum: 27.01.2025

i.V. Corinna Zech

i.V. Stefan Mirschel

Auftragnehmer:
Vössing Ingenieurgesellschaft mbH
Am Marstall 1A
30159 Hannover

i.V. Ralf Grunenberg-Jacobs

DECKBLATT II

Blatt-Nr.: 14 / 48
Maßstab: 1 : 2.000
km: 18+300 - 19+800
Einheit: [m]

PSPnWBS: SL.PN.TS.RP.P2.GP.B1.PU.TC
Vertraulichkeitsklasse: C1 - Public Information

Dok.-Kennz.: Objektkennzeichen - DCC - Dokumentenzählnummer
- LLD.D00086 - A100-VIN-004358