

Dauerhafte Flächeninanspruchnahme

- Erwerbsfläche Vorhaben 3
- Erwerbsfläche Vorhaben 4

Dienstbarkeit

- Fläche Dienstbarkeit Vorhaben 3
- Fläche Dienstbarkeit Vorhaben 4

- Kompensationsflächen Vorhaben 3
- Kompensationsflächen Vorhaben 4
- Kompensationsflächen Vorhaben 3 + 4

- Linkbox Vorhaben 3
- Linkbox Vorhaben 4

Festgelegter Trassenkorridor

Vorübergehende Flächeninanspruchnahme

- Arbeitsstreifen / bauzeitliche Zuwegung
- Kompensationsflächen Vorhaben 3
- Kompensationsflächen Vorhaben 4
- Kompensationsflächen Vorhaben 3 + 4

Verwaltung:

- Land
- Kreis
- Stadt/Gem.
- Gemarkung
- Flur
- Flurstücksgrenze
- Gebäude
- Angrenzende Blattschnitte
- Flurbereinigungsgebiet
- Waldfläche


Betroffenes Flurstück

- Eigentümer Schlüsselnummer / Eigentümer ID
- Flurstücks- Ordnungsnummer
- Flurstücksnummer

Planänderung I

- Änderung oder Ergänzung von Flächenobjekten (Strichstärke der Umrandung objektabhängig)
- Änderung oder Ergänzung von Linienobjekten (Typ und Strichstärke der Linie objektabhängig)
- Änderung oder Ergänzung von Texten oder Zahlen
- Änderung oder Ergänzung von anderen Zeichnungsobjekten (Beispiel)

Systemskeizze - Stammstrecke

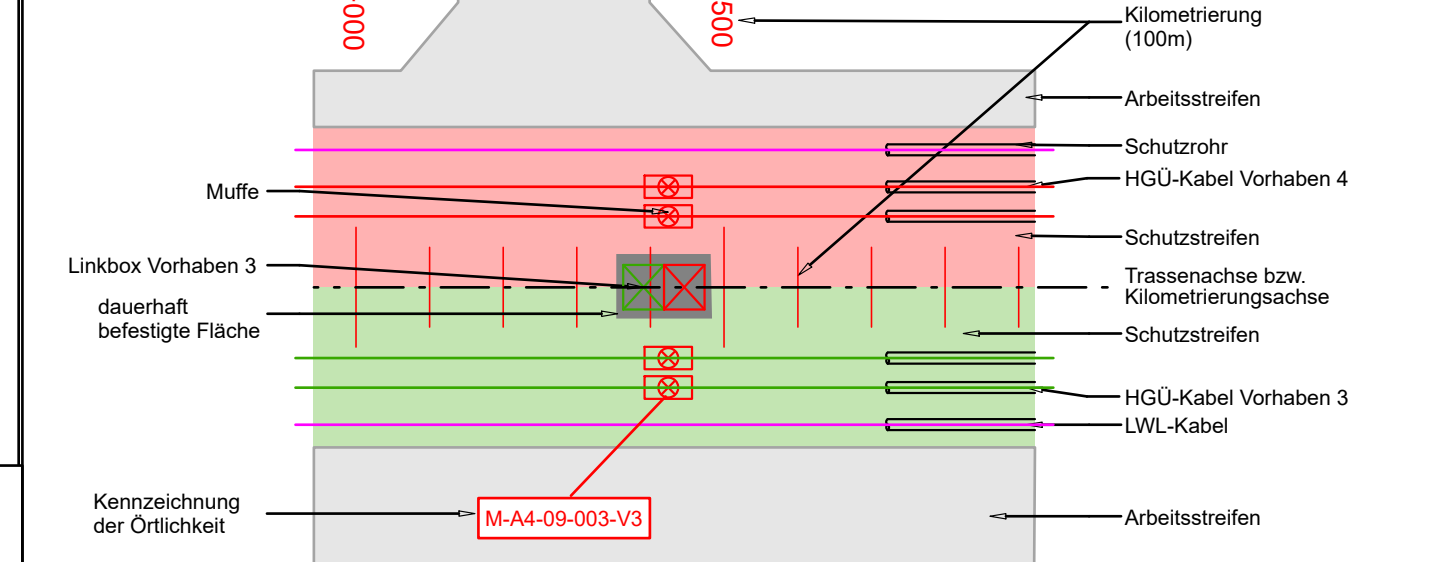

Eine Dokumentation zu den verwendeten Daten und Informationen erfolgt in Teil M.

# SuedLink

BBPIG-Vorhaben 3, HGÜ-Verbindung Brunsbüttel - Großgartach  
BBPIG-Vorhaben 4, HGÜ-Verbindung Wilster - Bergrehnfeld/West  
Leitung-Nr.: LH-16-10001 / LH-16-10002  
**Planfeststellungsabschnitt B2**  
**Teil D03**  
Anlage 01  
Rechtserwerbsplan

Übersichtskarte: 1:50.000

Revisionsliste			
04	18.06.2025	Planänderung I	NoIBHe
03	02.12.2024	Deckblatt III	ColPet
02	12.07.2024	Deckblatt II	ColPet
01	11.03.2024	Deckblatt I	ColPet
00	25.09.2023	Unterlage gemäß §21 NABEG	ColPet
Rev	Datum	Ausgabe	Erstellt

Planfeststellung		Planfeststellungsbehörde:	
Vorhabenträger: © TenneT TSO GmbH, Bernecker Straße 70, 95448 Bayreuth		i.V. Stefan Graßmann	
Datum: 25.09.2023		i.V. Stefan Mirschel	
Auftragnehmer: ARGE Arcadis   Bernard GbR, c/o Arcadis Germany GmbH, Europaplatz 3, 64293 Darmstadt		i.V. Benedikt Klein	
Datum: 25.09.2023			

Planänderung I	
Blatt-Nr.: 21.a / 49	Maßstab: 1:2.000
km: 25+800 - 27+300	Einheit: [m]
Dok.-Kennz.: Objektkennzeichnen & DCC - tp.Dok.-ID	
Verträglich: SL,PN,TS,RP,GP,B2,PU,TD	
Klassifizierung: C1 - Öffentliche Informationen	
Dok.-Kennz.: 0000-N.A. & L.LD.D00086 - A100-AGA-007016-AT-057	