

Dauerhafte Flächen-inanspruchnahme

- Erwerbsfläche Vorhaben 3
- Erwerbsfläche Vorhaben 4

Dienstbarkeit

- Fläche Dienstbarkeit Vorhaben 3
- Fläche Dienstbarkeit Vorhaben 4
- Kompensationsflächen Vorhaben 3
- Kompensationsflächen Vorhaben 4
- Kompensationsflächen Vorhaben 3 + 4
- Linkbox Vorhaben 3
- Linkbox Vorhaben 4
- Festgelegter Trassenkorridor

Vorübergehende Flächen-inanspruchnahme

- Arbeitsstreifen / bauzeitliche Zuwegung
- Kompensationsflächen Vorhaben 3
- Kompensationsflächen Vorhaben 4
- Kompensationsflächen Vorhaben 3 + 4

Verwaltung:

- Land
- Kreis
- Stadt/Gem.
- Gemarkung
- Flur
- Flurstücksgrenze
- Gebäude
- Angrenzende Blattschnitte
- Flurbereinigungsgebiet
- Waldfläche


Betroffenes Flurstück

- Eigentümer Schlüsselnummer / Eigentümer ID
- Flurstücks-Ordnungsnummer
- Flurstücksnummer

Planänderung I

- Änderung oder Ergänzung von Flächenobjekten (Stichstärke der Umrandung objektabhängig)
- Änderung oder Ergänzung von Linienobjekten (Typ und Strichstärke der Linie objektabhängig)
- Änderung oder Ergänzung von Texten oder Zahlen
- Änderung oder Ergänzung von anderen Zeichnungsobjekten (Beispiel)

Systemskizze - Stammstrecke

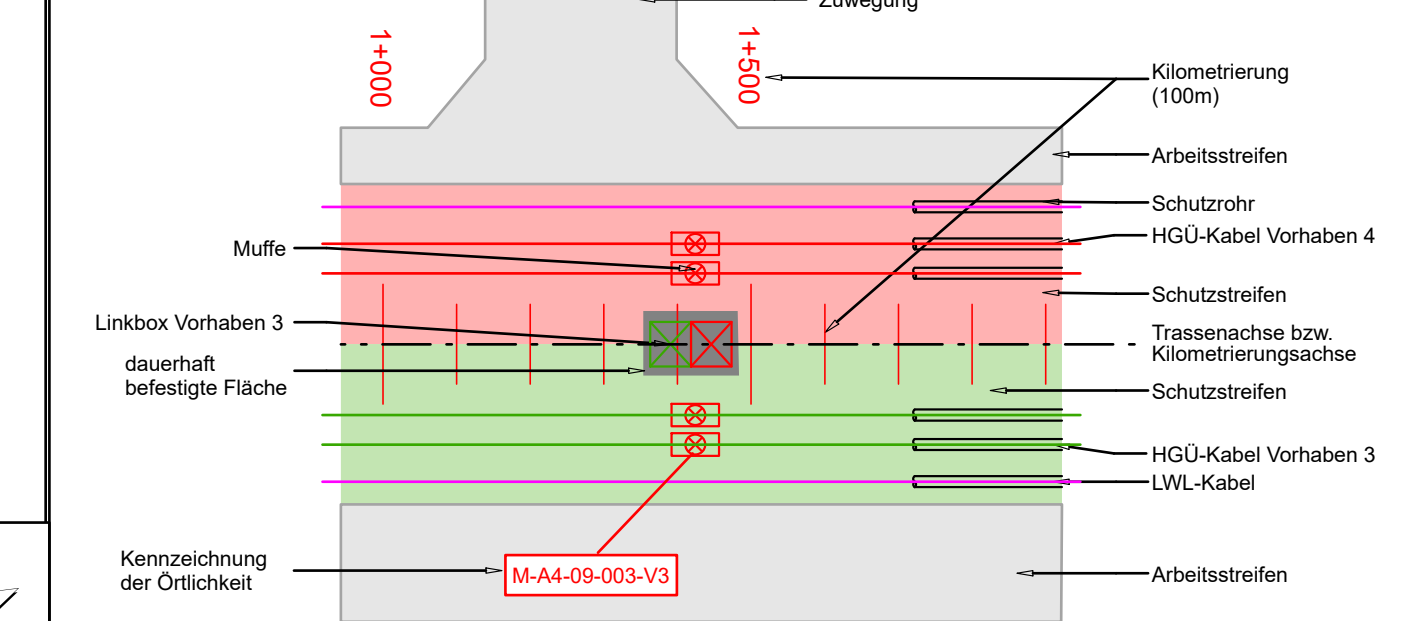

Eine Dokumentation zu den verwendeten Daten und Informationen erfolgt in Teil M.

SuedLink

BBPIG-Vorhaben 3, HGÜ-Verbindung Brunsbüttel - Großgartach
BBPIG-Vorhaben 4, HGÜ-Verbindung Wilster - Bergrehnfeld/West


Leitung-Nr.: LH-16-10001 / LH-16-10002

Planfeststellungsabschnitt B2

Teil D03

Anlage 01

Rechtserwerbsplan

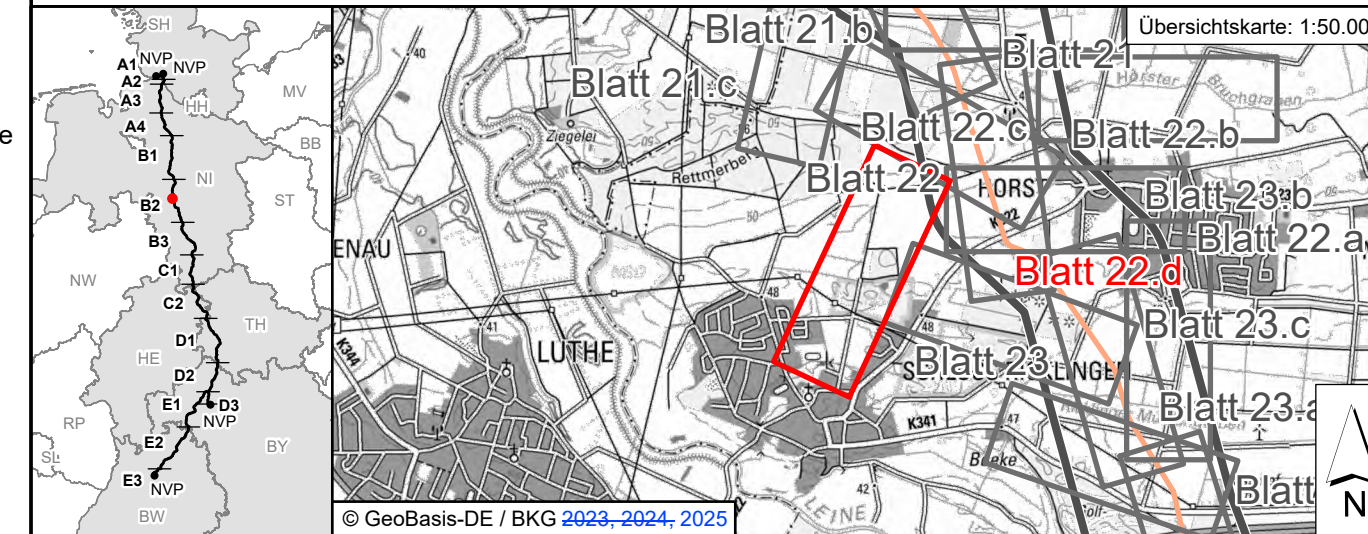

Revisionsliste				
04	18.06.2025	Planänderung I	NoIBHe	ChrMau
03	02.12.2024	Deckblatt III	ColPet	ObeAnj
02	12.07.2024	Deckblatt II	ColPet	ObeAnj
01	11.03.2024	Deckblatt I	ColPet	ObeAnj
00	25.09.2023	Unterlage gemäß §21 NABEG	ColPet	ObeAnj
Rev	Datum	Ausgabe	Erstellt	Geprüft

Planfeststellung		Planfeststellungsbehörde:	
Vorhabenträger: © TenneT TSO GmbH, Bernecker Straße 70, 95448 Bayreuth		Datum: 25.09.2023	
i.V. Stefan Graßmann		i.V. Stefan Mirschel	

Auftragnehmer: ARGE Arcadis Bernard GbR, c/o Arcadis Germany GmbH, Europaplatz 3, 64293 Darmstadt		Datum: 25.09.2023	
i.V. Benedikt Klein		Datum: 25.09.2023	

Planänderung I

Blatt-Nr.: 22.d / 49	Maßstab: 1:2.000
km: 28+000 - 29+700	Einheit: [m]
PSP/WBS: SL.PN.TS.RP.P3.GP.B2.PU.TD	
Verträglich: C1 - Öffentliche Informationen	
Dok.-Kennz.: Objekt kennzeichnen & DCC - tp.Dok.-ID	
0000-N.A. & L.L.D.000086 - A100-AGA-007016-AT-131	