

### Dauerhafte Flächeninanspruchnahme

- Erwerbsfläche Vorhaben 3
- Erwerbsfläche Vorhaben 4

### Dienstbarkeit

- Fläche Dienstbarkeit Vorhaben 3
- Fläche Dienstbarkeit Vorhaben 4

- Kompensationsflächen Vorhaben 3
- Kompensationsflächen Vorhaben 4
- Kompensationsflächen Vorhaben 3 + 4
- Linkbox Vorhaben 3
- Linkbox Vorhaben 4
- Festgelegter Trassenkorridor

### Vorübergehende Flächeninanspruchnahme

- Arbeitsstreifen / bauzeitliche Zuwegung
- Kompensationsflächen Vorhaben 3
- Kompensationsflächen Vorhaben 4
- Kompensationsflächen Vorhaben 3 + 4

### Verwaltung:

- Land
- Kreis
- Stadt/Gem.
- Gemarkung
- Flur
- Flurstücksgrenze
- Gebäude
- Angrenzende Blattschnitte
- Flurbereinigungsgebiet
- Waldfläche


### Betroffenes Flurstück

- Eigentümer Schlüsselnummer / Eigentümer ID
- Flurstücks-Ordnungsnummer
- Flurstücksnummer

### Planänderung I

- Änderung oder Ergänzung von Flächenobjekten (Strichstärke der Umrandung objektabhängig)
- Änderung oder Ergänzung von Linienobjekten (Typ und Strichstärke der Linie objektabhängig)
- Änderung oder Ergänzung von Texten oder Zahlen
- Änderung oder Ergänzung von anderen Zeichnungsobjekten (Beispiel)


### Systemskizze - Stammstrecke

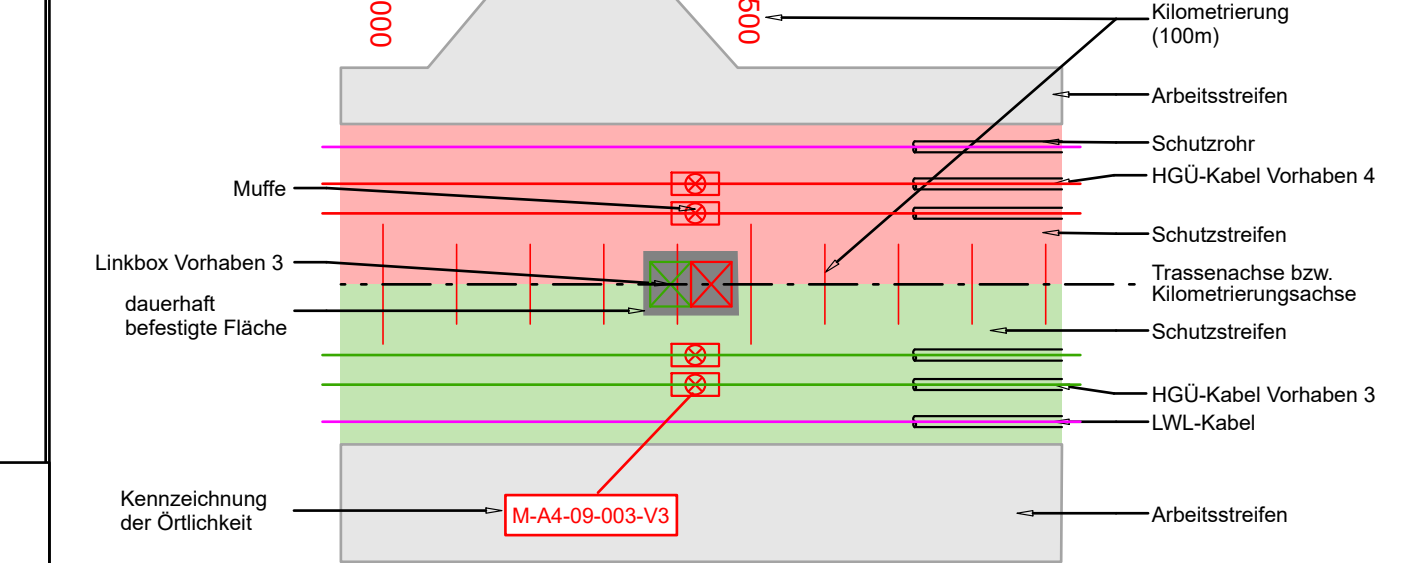

Eine Dokumentation zu den verwendeten Daten und Informationen erfolgt in Teil M.

# SuedLink

BBPIG-Vorhaben 3, HGÜ-Verbindung Brunsbüttel - Großgartach  
BBPIG-Vorhaben 4, HGÜ-Verbindung Wilster - Bergrehnfeld/West  
Leitung-Nr.: LH-16-10001 / LH-16-10002  
Planfeststellungsabschnitt B2  
Teil D03  
Anlage 01  
Rechtserwerbsplan

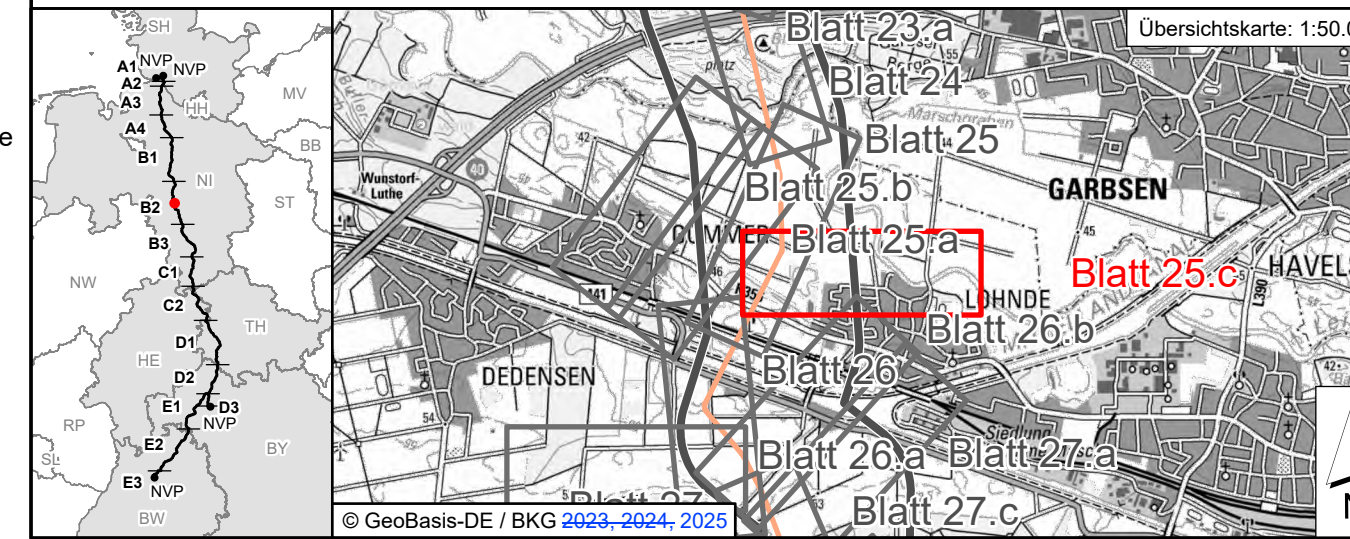

Revisionsliste				
Rev	Datum	Änderung	Erstellt	Geprüft
04	18.06.2025	Planänderung I	NoIBHe	ChrMau
03	02.12.2024	Deckblatt III	ColPet	ObeAnj
02	12.07.2024	Deckblatt II	ColPet	ObeAnj
01	11.03.2024	Deckblatt I	ColPet	ObeAnj
00	25.09.2023	Unterlage gemäß §21 NABEG	ColPet	ObeAnj

**Planfeststellung**  
Vorhabenträger: ©  
TenneT TSO GmbH  
Bernecker Straße 70  
95448 Bayreuth  
Datum: 25.09.2023  
i.V. Stefan Graßmann i.V. Stefan Mirschel

Auftraggeber:  
ARGE Arcadis | Bernard GbR  
c/o Arcadis Germany GmbH  
Europaplatz 3  
64293 Darmstadt  
i.V. Benedikt Klein Datum: 25.09.2023

**Planänderung I**  
Blatt-Nr.: 25.c / 49  
Maßstab: 1:2.000  
km: 32+300 - 32+900  
Einheit: [m]

Vertrags-Nr.: SL.PN.TS.RP3.GP.B2.PU.TD  
Vertrags-Nr.: C1 - Öffentliche Informationen  
Dok.-Kennz.: Objektkennzeichnen & DCC - tp.Dok.-ID  
0000-N.A. & L.LD.D00086 - A100-AGA-007016-AT-134