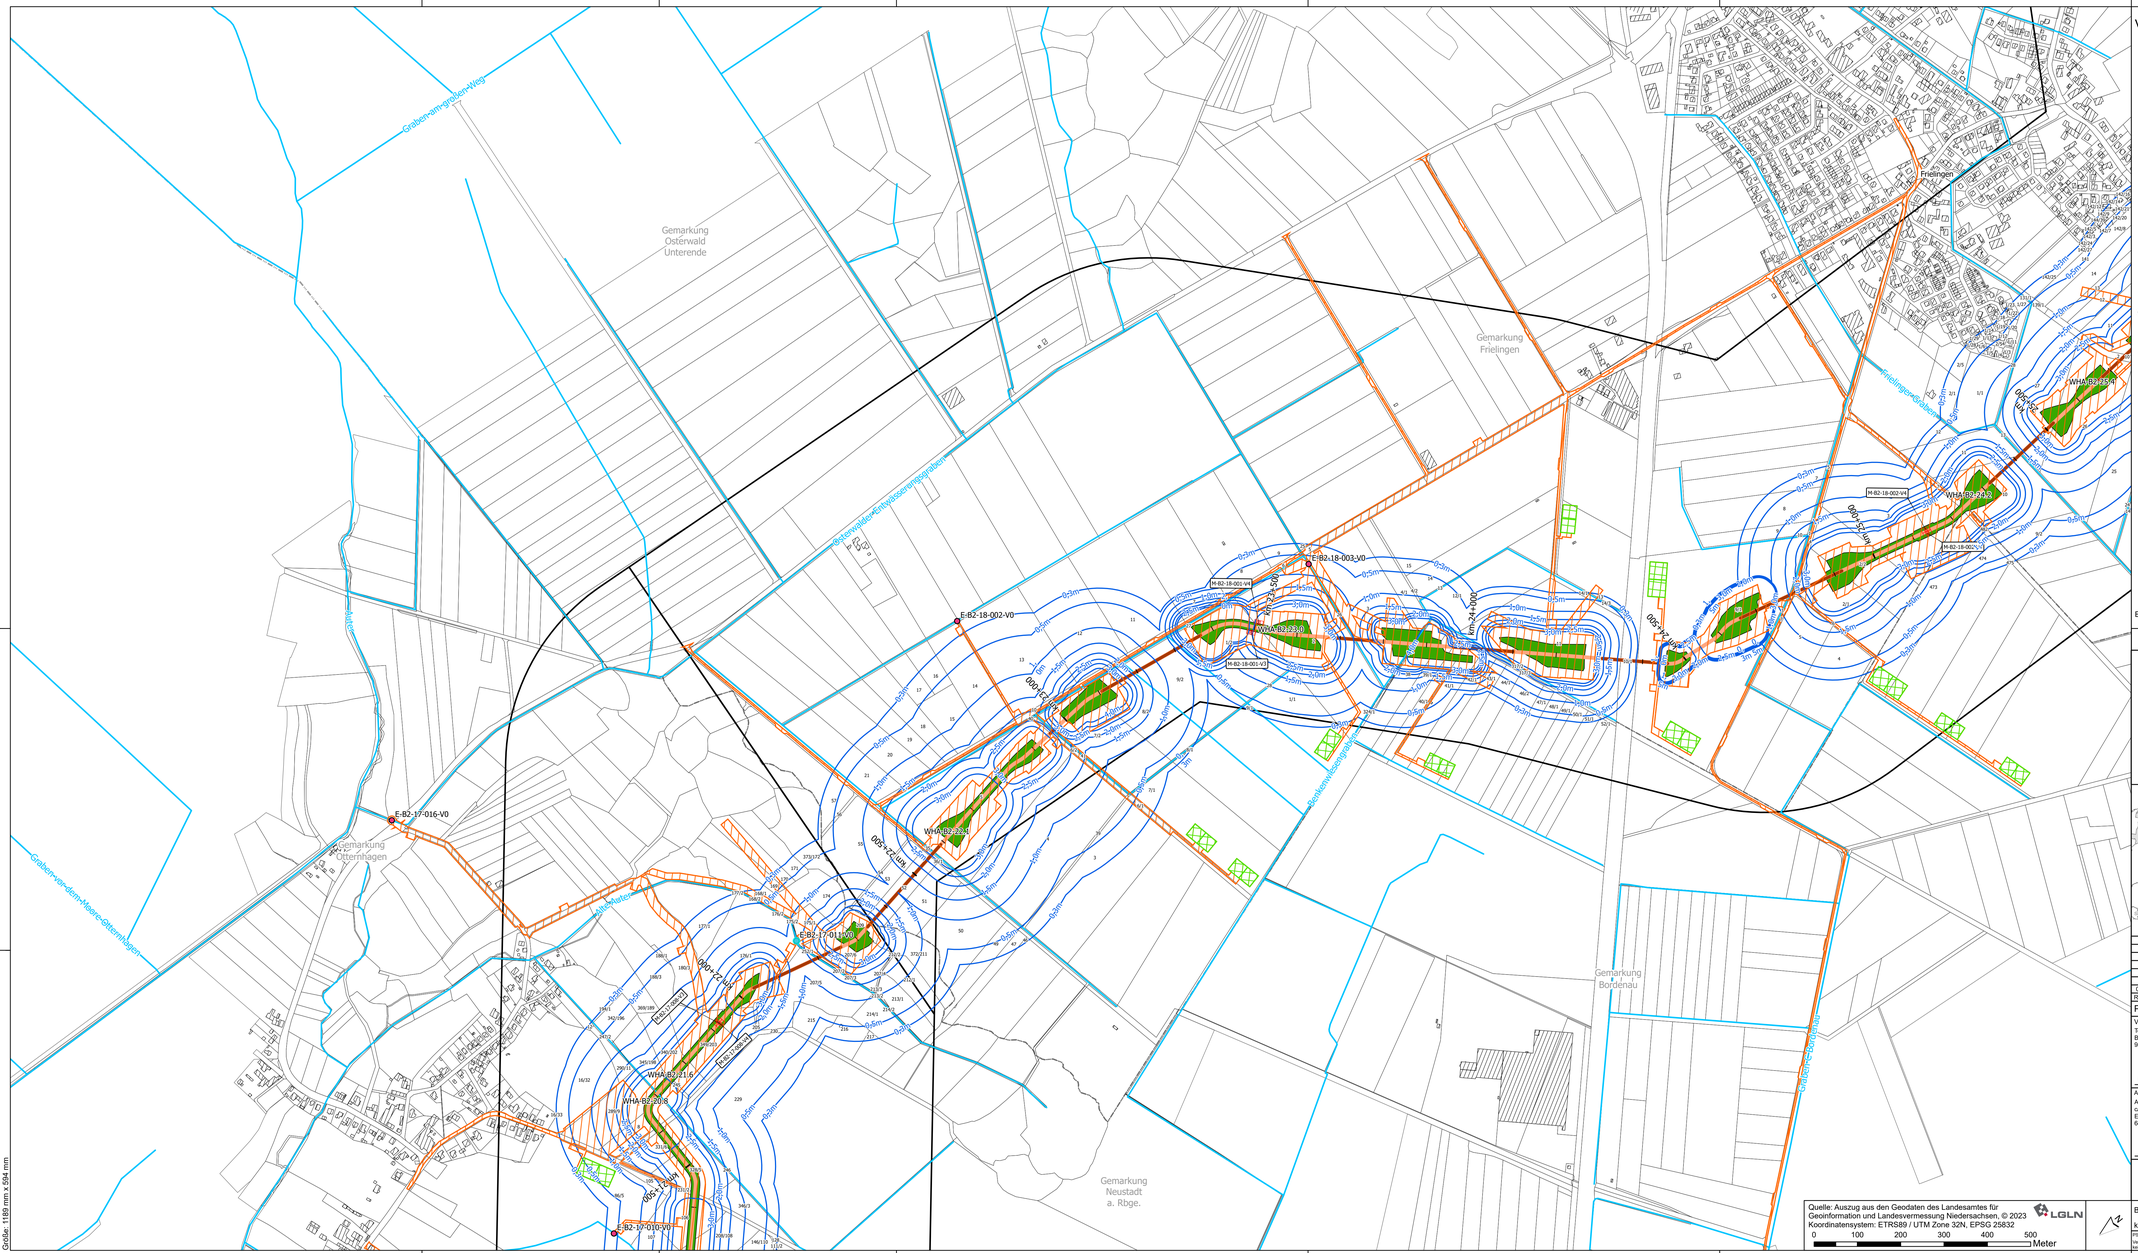

Vorhaben

- Muffenstandort mit ID
- Erdkabel (offene Bauweise)
- Erdkabel (geschlossene Bauweise)
- Erdkabel in angrenzendem PFA (nachrichtlich)
- Kilometrierung 500m
- Kilometrierung 100m
- Zuwegung und Arbeitsfläche
- Planfeststellungsabschnittsgrenze
- festgelegter Trassenkorridor in angrenzendem PFA

Gewässer

- Fließgewässer

Verwaltung

- Gebäude-ALKIS
- Bundeslandgrenze
- Landkreisgrenze
- Gemeindegrenze
- Gemarkungsgrenze
- Kataster-ALKIS
- 5640 Flurstücksnummer im betroffenen Bereich

Wasserhaltung

- Einleitstelle mit ID
- Wasserhaltungsabschnitt mit ID
- Flächen für Infiltrationsanlagen
- Grundwasserabsenkung für Bemessungswasserstand [GOK +/- m]

Eine Dokumentation zu den verwendeten Daten und Informationen erfolgt in Teil M.

SuedLink

BBPIG-Vorhaben 3, HGÜ-Verbindung Brunsbüttel - Großgartach
BBPIG-Vorhaben 4, HGÜ-Verbindung Wilster - Bergrheinfeld/West
Leitung-Nr.: LH-16-10001 / LH-16-10002

Planfeststellungsabschnitt B2
Teil L06.3

Anlage 01
Übersichtsplan Wasserhaltung

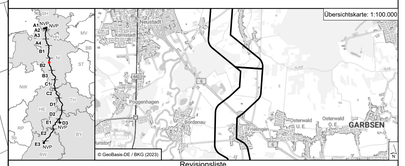

Revisionsliste

Rev	Datum	Ausgabe	Erstellt	Geprüft	Freigegeben
00	25.09.23	Unterlage gem. § 21 NABEG	NeuFel	SieNad	UNUR

Planfeststellung

Vorhabenträger: ©
TenneT TSO GmbH
Bernecker Straße 70
95448 Bayreuth

Datum: 25.09.2023

i.V. Stefan Graßmann | i.V. Stefan Mirschel

Auftragnehmer:
ARGE Arcadis | Bernard GbR
c/o Arcadis Germany GmbH
Europaplatz 3
64293 Darmstadt

i.V. Benedikt Klein | Datum: 25.09.2023

Planfeststellungsbehörde:

Festgestellt nach § 24 NABEG

Bonn, den 26.02.2025

Im Auftrag

Daniel Matz

Quelle: Auszug aus den Geodaten des Landesamtes für Geoinformation und Landesvermessung Niedersachsen, © 2023
Koordinatensystem: ETRS89 / UTM Zone 32N, EPSG 25832

0 100 200 300 400 500 Meter

Blatt-Nr.: 06 / 17 | Maßstab: 1:5.000
km: 20+800 - 24+700 | Einheit: [m]

FSP/WBS: SL.PN.TS.RP.P3.GP.B2.PU.TL
Vertraulichkeitsklasse: C1 - Öffentliche Informationen

Dok.-Kennz. - Objektkennzeichnen - DCC - Dokumentenzählnummer
0000-N.A. - L.LD.D00086 - A100-AGA-007057-AT-007

GrößeAo: 1189 mm x 594 mm