

Dauerhafte Flächeninanspruchnahme

- Erwerbsfläche Vorhaben 3
- Erwerbsfläche Vorhaben 4

Dienstbarkeit

- Fläche Dienstbarkeit Vorhaben 3
- Fläche Dienstbarkeit Vorhaben 4
- Kompensationsflächen Vorhaben 3
- Kompensationsflächen Vorhaben 4
- Kompensationsflächen Vorhaben 3 + 4
- Linkbox Vorhaben 3
- Linkbox Vorhaben 4
- Festgelegter Trassenkorridor

Vorübergehende Flächeninanspruchnahme

- Arbeitsstreifen / bauzeitliche Zuwegung
- Kompensationsflächen Vorhaben 3
- Kompensationsflächen Vorhaben 4
- Kompensationsflächen Vorhaben 3 + 4

Verwaltung:

- Land
- Kreis
- Stadt/Gem.
- Gemarkung
- Flur
- Flurstücksgrenze
- Gebäude
- Angrenzende Blattsschnitte
- Flurbereinigungsgebiet
- Waldfläche


PLANÄNDERUNG II

- Änderung oder Ergänzung von Flächenobjekten (Strichstärke der Umrandung objektabhängig)
- Änderung oder Ergänzung von Linienobjekten (Typ und Strichstärke der Linie objektabhängig)
- Änderung oder Ergänzung von Texten oder Zahlen
- Änderung oder Ergänzung von anderen Zeichnungsobjekten (Beispiel)

Betroffenes Flurstück

- Eigentümer Schlüsselnummer / Eigentümer ID
- Flurstücks- Ordnungsnummer
- Flurstücksnummer

Systemskizze - Stammstrecke

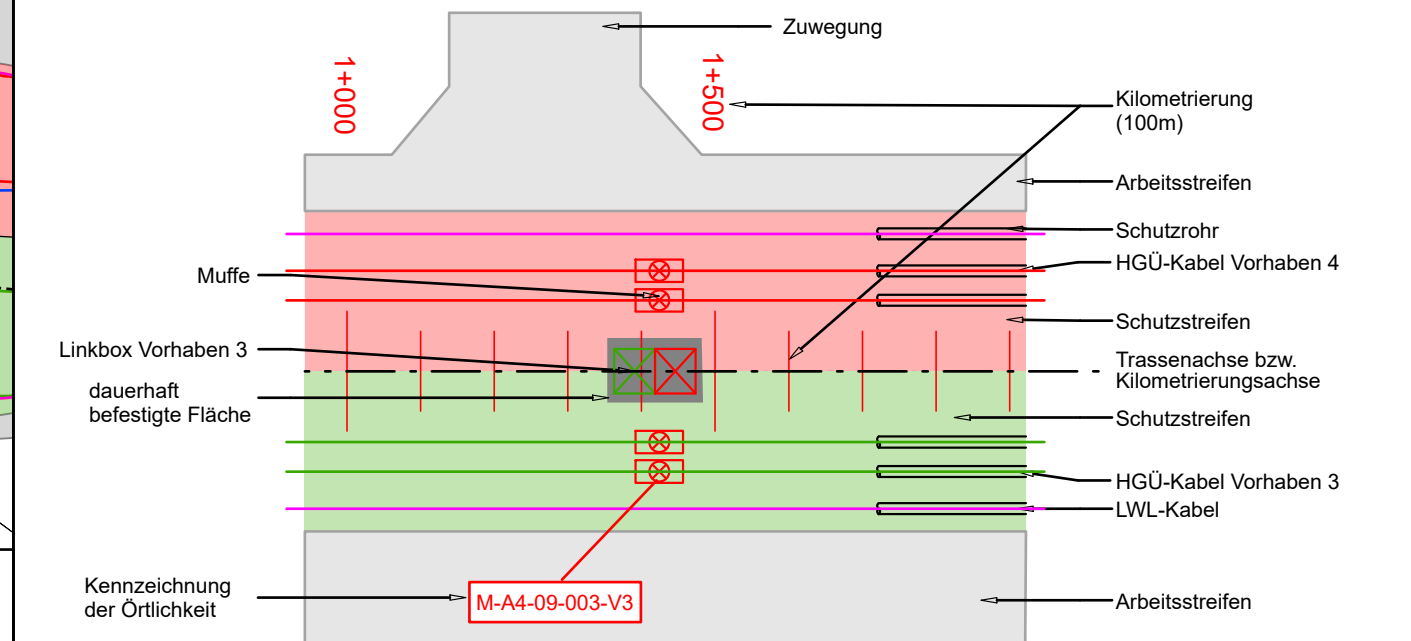

Eine Dokumentation zu den verwendeten Daten und Informationen erfolgt in Teil M.

# SuedLink

BBPIG-Vorhaben 3, HGÜ-Verbindung Brunsbüttel - Großgartach  
BBPIG-Vorhaben 4, HGÜ-Verbindung Wilster - Bergrehnfeld/West  
Leitung-Nr.: LH-16-10001 / LH-16-10002  
**Planfeststellungsabschnitt B3**  
**Teil D03**  
Anlage 01  
Rechtserwerbsplan

Übersichtskarte: 1:50.000

Revisionsliste	
01	16.02.2026
00	15.02.2024
Rev	Datum

PLANÄNDERUNG II	
00	15.02.2024
Rev	Datum

PLANÄNDERUNG II	
01	16.02.2026
00	15.02.2024
Rev	Datum

PLANÄNDERUNG II	
01	16.02.2026
00	15.02.2024
Rev	Datum

Planfeststellungsbehörde:

PLANÄNDERUNG II	
01	16.02.2026
00	15.02.2024
Rev	Datum

PLANÄNDERUNG II	
01	16.02.2026
00	15.02.2024
Rev	Datum

Vorhabenträger: © Transnet BW GmbH  
Pariser Platz  
Osloer Straße 15-17  
70173 Stuttgart

Auftragnehmer: ARGE Arcadis | BERNARD GbR  
c/o Arcadis Germany GmbH  
Europaplatz 3  
64293 Darmstadt

Blatt-Nr.: 24 / 98  
Maßstab: 1:2.000  
km: 33+550 - 35+025  
Einheit: [m]

Verträglichkeit: C1 Öffentlich

Dok.-Kennz.: Objektkennzeichen & DCC - tp. Dok.-ID  
~V0.B3 & CLD015 - SLPS-AGA-005116-BK-024