

Dauerhafte Flächen-inanspruchnahme

- Erwerbsfläche Vorhaben 3
- Erwerbsfläche Vorhaben 4

Dienstbarkeit

- Fläche Dienstbarkeit Vorhaben 3
- Fläche Dienstbarkeit Vorhaben 4
- Kompensationsflächen Vorhaben 3
- Kompensationsflächen Vorhaben 4
- Kompensationsflächen Vorhaben 3 + 4
- Linkbox Vorhaben 3
- Linkbox Vorhaben 4
- Festgelegter Trassenkorridor

Vorübergehende Flächen-inanspruchnahme

- Arbeitsstreifen / bauzeitliche Zuwegung
- Kompensationsflächen Vorhaben 3
- Kompensationsflächen Vorhaben 4
- Kompensationsflächen Vorhaben 3 + 4

Verwaltung:

- Land
- Kreis
- Stadt/Gem.
- Gemarkung
- Flur
- Flurstücksgrenze
- Gebäude
- Angrenzende Blattsschnitte
- Flurbereinigungsgebiet
- Waldfläche


PLANÄNDERUNG II

- Änderung oder Ergänzung von Flächenobjekten (Strichstärke der Umrandung objektabhängig)
- Änderung oder Ergänzung von Linienobjekten (Typ und Strichstärke der Linie objektabhängig)
- Änderung oder Ergänzung von Texten oder Zahlen
- Änderung oder Ergänzung von anderen Zeichnungsobjekten (Beispiel)

Betroffenes Flurstück

- Eigentümer Schlüsselnummer / Eigentümer ID
- Flurstücks-Ordnungsnummer
- Flurstücksnummer

Systemskizze - Stammstrecke

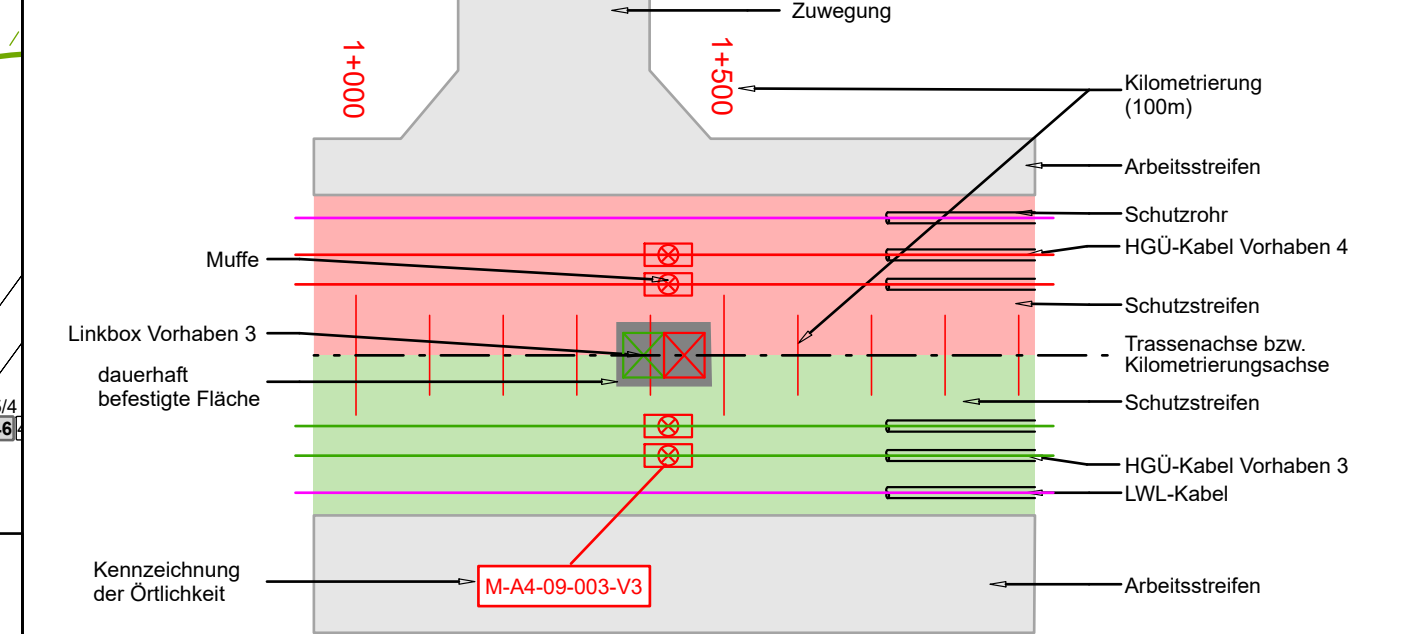

Eine Dokumentation zu den verwendeten Daten und Informationen erfolgt in Teil M.

SuedLink

BBPIG-Vorhaben 3, HGÜ-Verbindung Brunsbüttel - Großgartach
BBPIG-Vorhaben 4, HGÜ-Verbindung Wilster - Bergrehnfeld/West
Leitung-Nr.: LH-16-10001 / LH-16-10002
Planfeststellungsabschnitt B3
Teil D03
Anlage 01
Rechtserwerbsplan

Übersichtskarte: 1:50.000

Rev	Datum	Ausgabe	Erstellt	Geprüft	Freigegeben
02	15.02.2026	PLANÄNDERUNG II	ChiMar	SwaAar	PloTob
01	31.03.2025	DECKBLATT I	MclBen	SwaAar	PloTob
00	15.02.2024	Unterlage nach §21 NABEG	HamAri	WesFel	PatSem

Planfeststellungsbehörde:

Vorhabenträger: © Transnet BW GmbH
Pariser Platz
Osloer Straße 15-17
70173 Stuttgart

TRANSNET BW

Datum:

Auftragnehmer: ARGE Arcadis | BERNARD GbR
c/o Arcadis Germany GmbH
Europaplatz 3
64293 Darmstadt

ARBE
SuedLink

PLANÄNDERUNG II

Blatt-Nr.: 58 / 98	Maßstab: 1:2.000
km:	Einheit: [m]

PS/PWBs: SL.PS.TS.RP.P4.GP.B3.PU.TD
Vertraulichkeitsklasse: C1 Öffentlich

Dok.-Kennz.: Objektkennzeichnen & DCC - tp.Dok.-ID
~V0.B3 & CLD015 - SLPS-AGA-005116-BK-058