
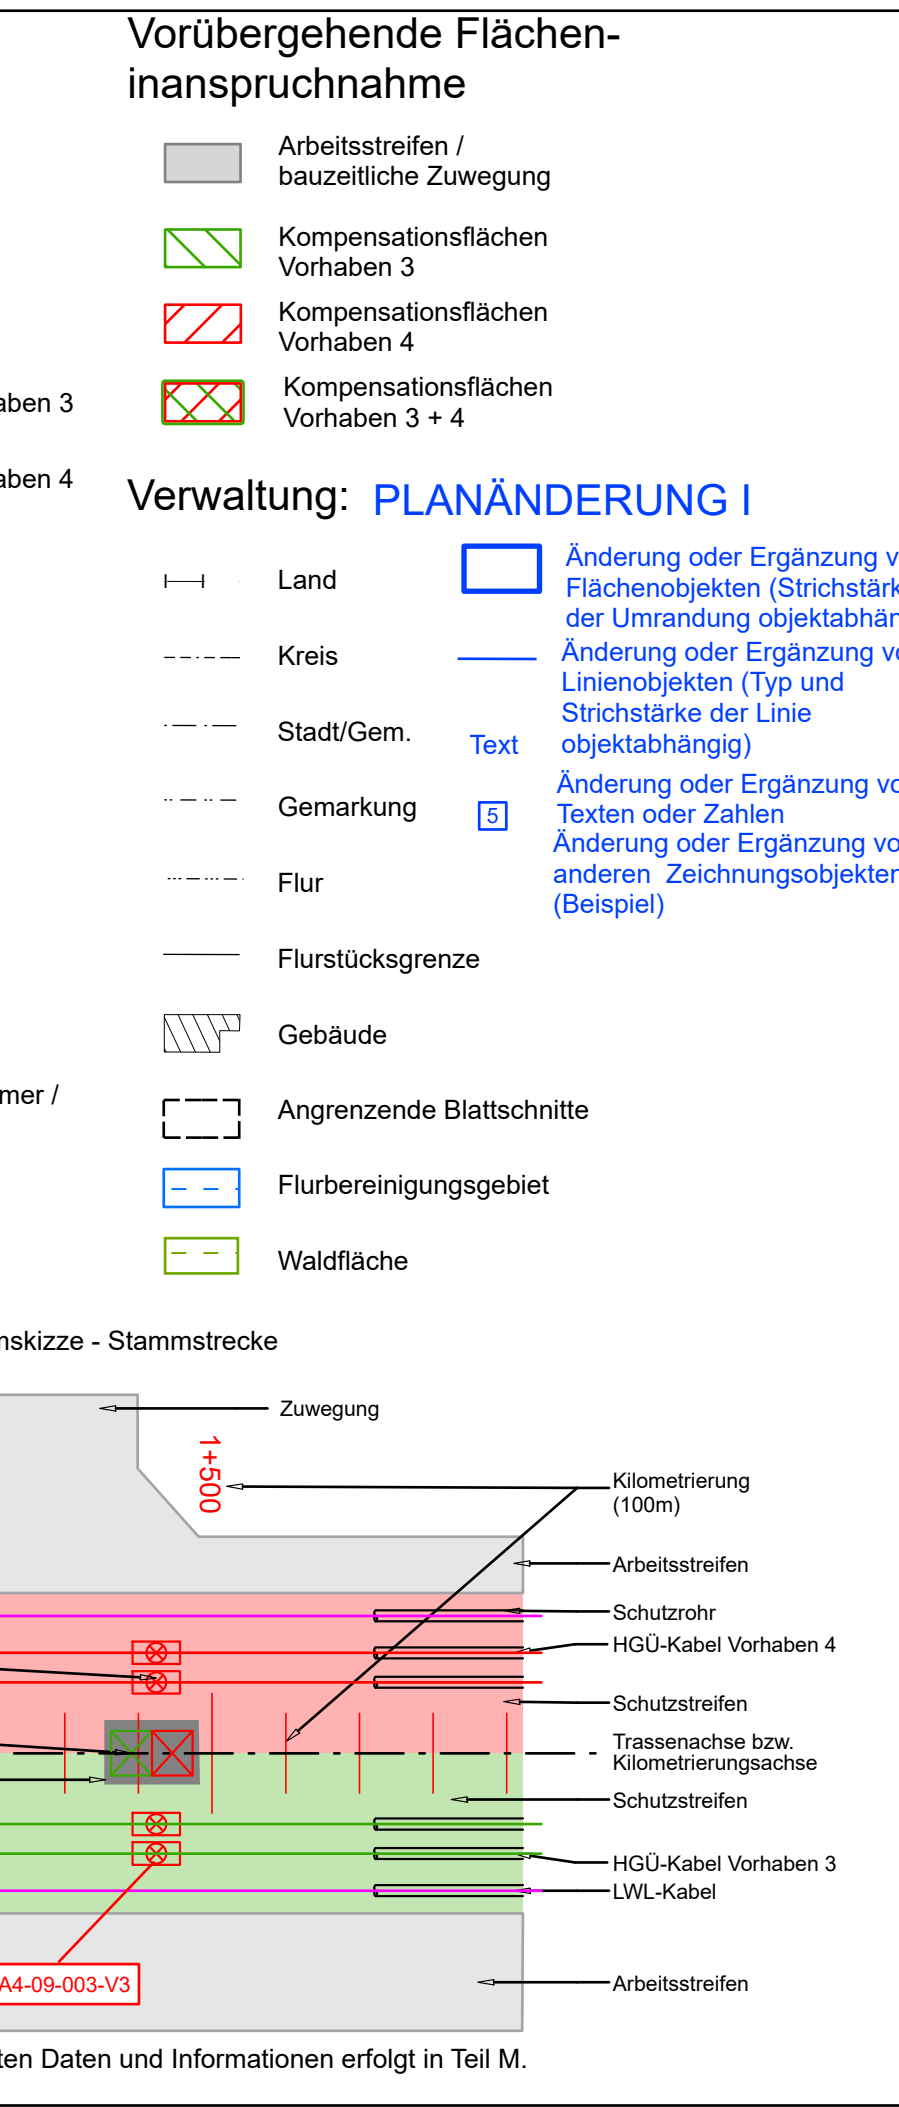
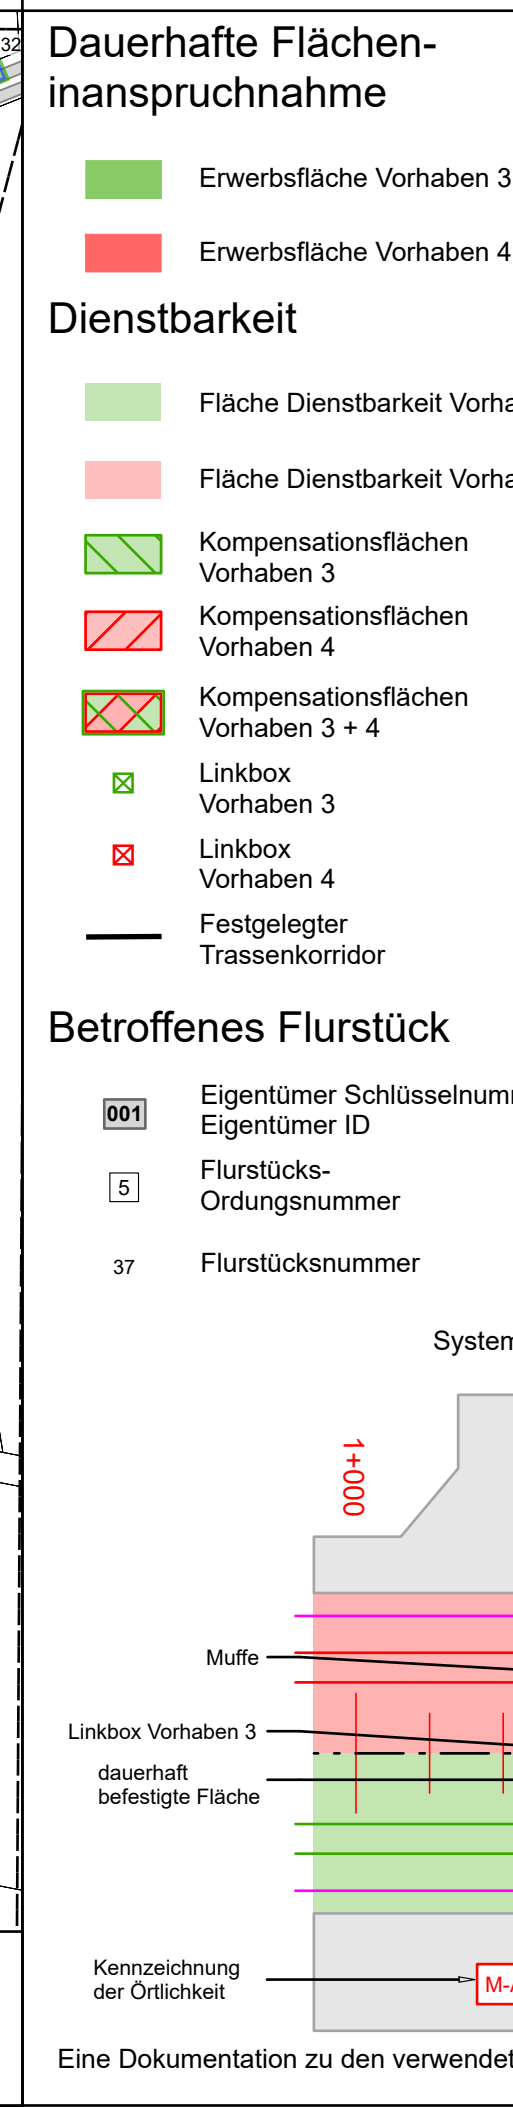


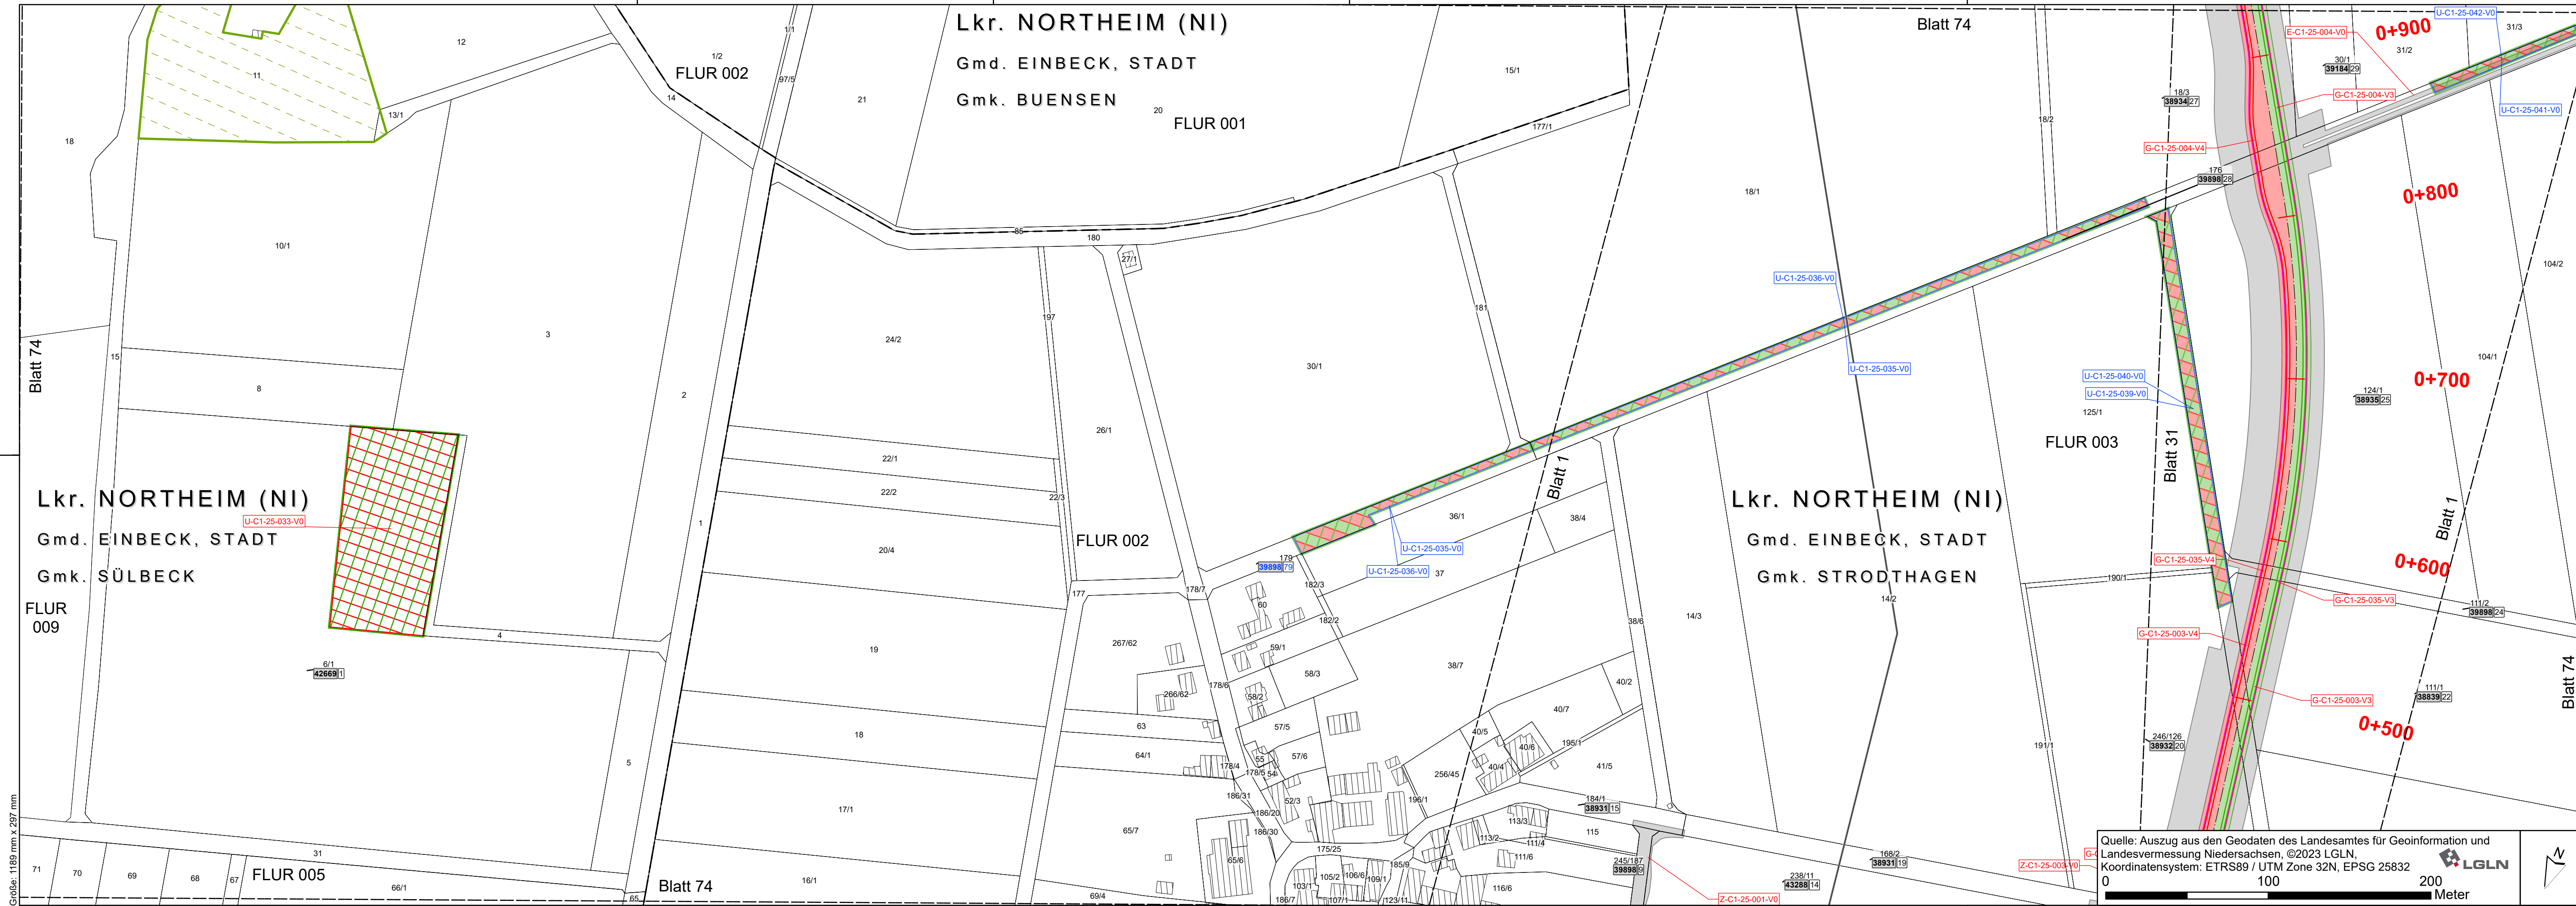

SuedLink
BBPIG-Vorhaben 3, HGÜ-Verbindung Brunsbüttel - Großgartach
BBPIG-Vorhaben 4, HGÜ-Verbindung Wilster - Bergrehnfeld/West
Leitung-Nr.: LH-16-10001 / LH-16-10002
Planfeststellungsabschnitt C1
Teil D03
Anlage 01
Rechtserwerbsplan

Übersichtskarte: 1:50.000

Revisionsliste

Rev	Datum	Änderung	Geprüft	Freigegeben
01	08.06.2026	PLANÄNDERUNG I	ChiMar	PioTob
00	17.01.2025	DECKBLATT I	HamAri	PioTob

Planfeststellung

Vorhabenträger: © Transnet BW GmbH
Pariser Platz
Osloer Straße 15-17
70173 Stuttgart

Auftragnehmer: ARGE Arcadis | BERNARD GbR
c/o Arcadis Germany GmbH
Europaplatz 3
64293 Darmstadt

Zugelassen nach § 76 Abs. 2 VwVfG
Bonn, den 18.06.2026
Im Auftrag
Daniel Matz

PLANÄNDERUNG I

Blatt-Nr.: 74 / 89
Maßstab: 1:2.000
km: [m]
Einheit: [m]

PS/PWS: SL.PS.TS.RP.P4.GP.C1.PU.TD
Vertraulichkeitsklasse: C1 Öffentlich

Dok.-Kennz.: Objektkennzeichen & DCC - tp. Dok.-ID
~V0.C1 & CLD015 - SLPS-AGA-005103-BK-074