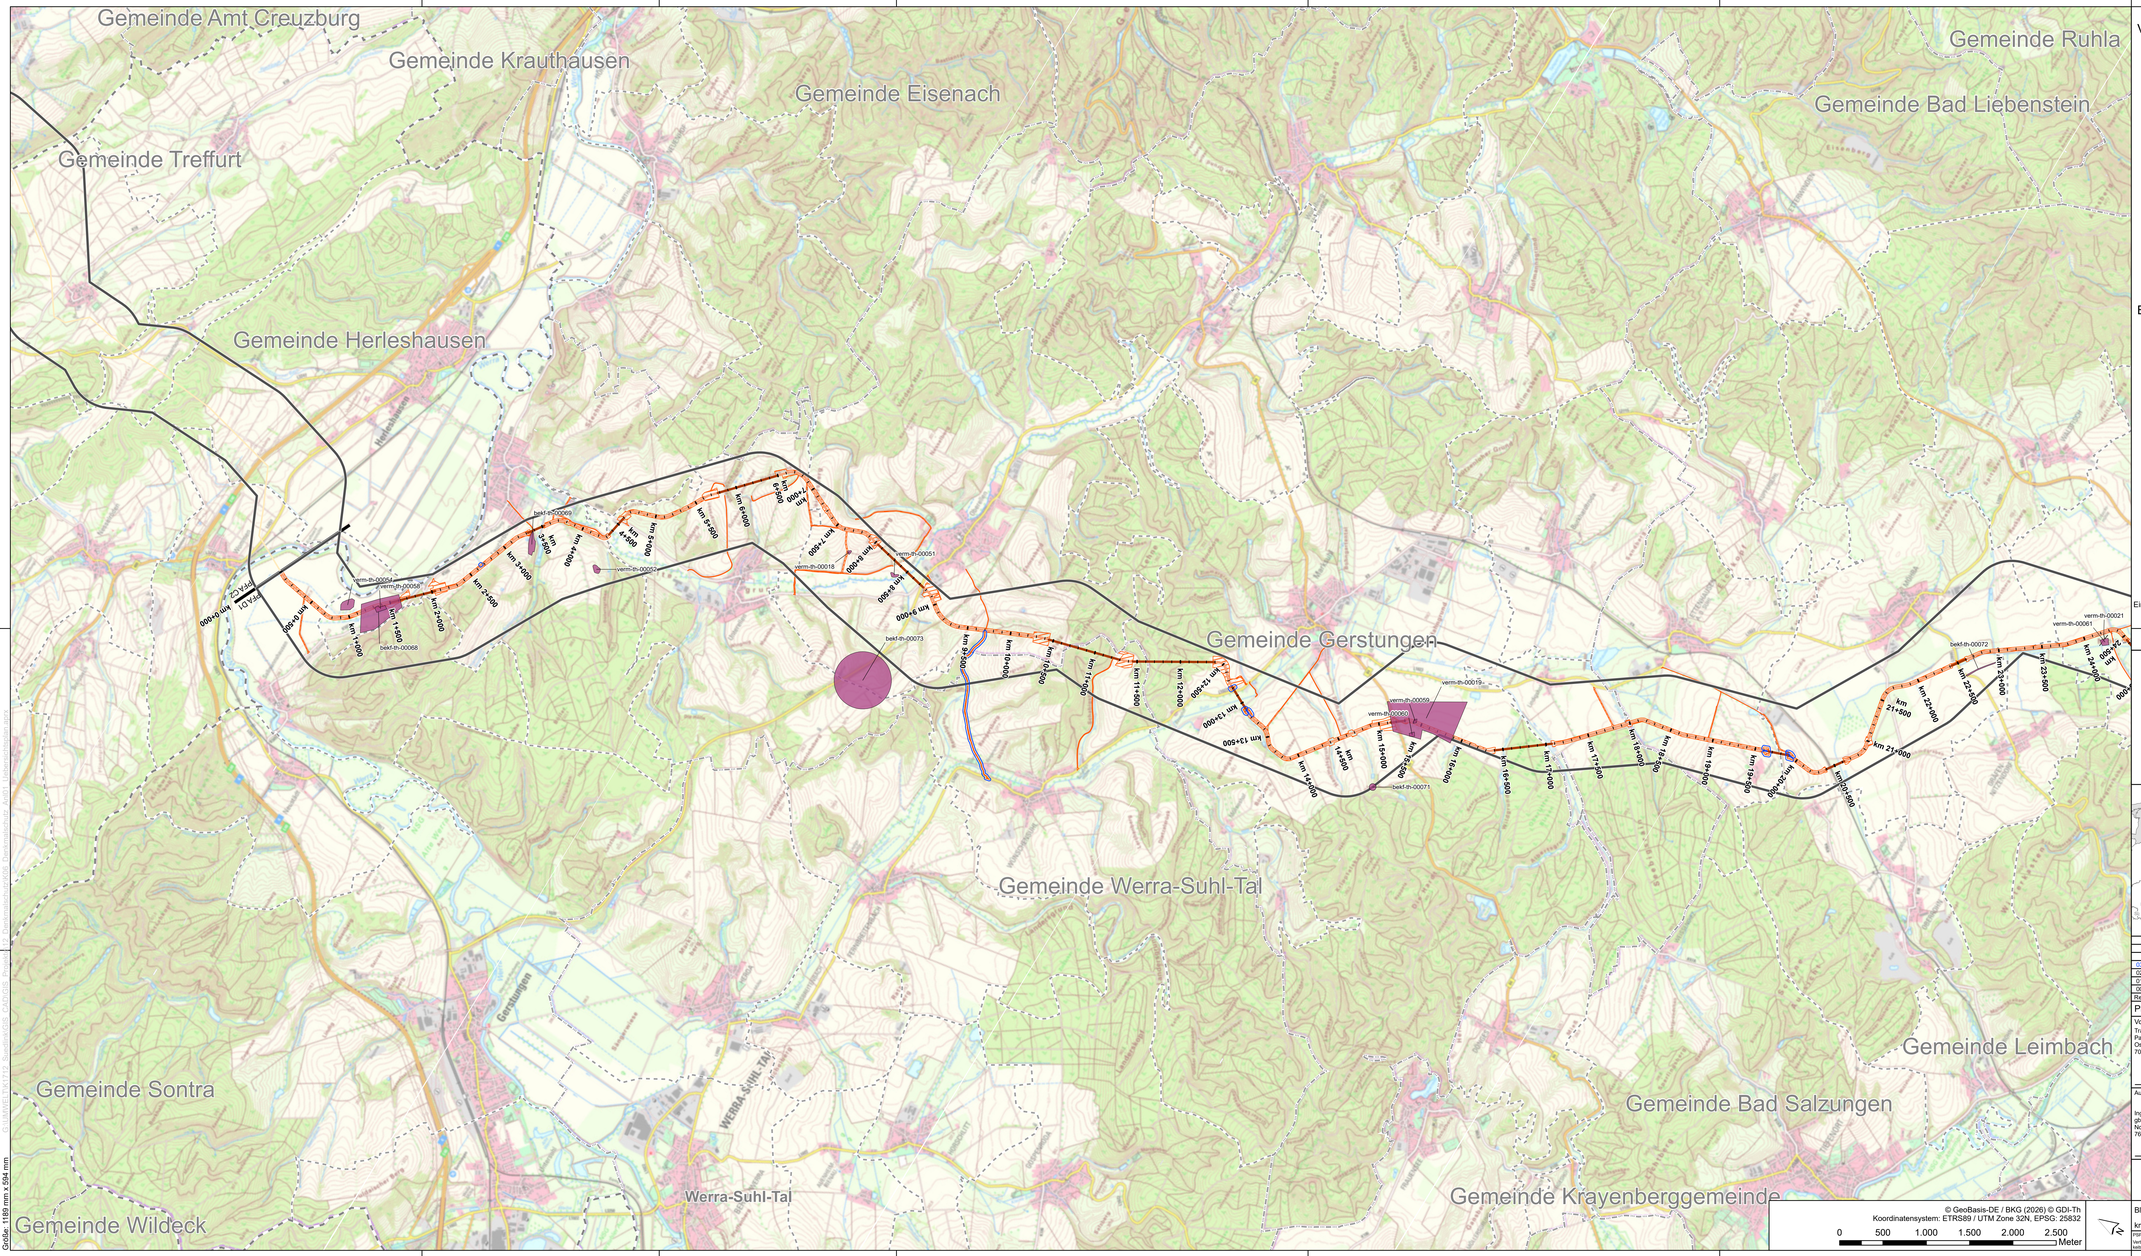

Vorhaben

- Erdkabel (offene Bauweise)
- Erdkabel (geschlossene Bauweise)
- Erdkabel in angrenzendem PFA (nachrichtlich)
- km 0+000 — Kilometrierung 500m
- Kilometrierung 100m
- Zuwegung und Arbeitsfläche
- Planfeststellungsabschnittsgrenze
- festgelegter Trassenkorridor in angrenzendem PFA
- Bauwerk

Untersuchungsraum

- 500m

Verwaltung

- Bundeslandgrenze
- Landkreisgrenze
- Gemeindegrenze
- Gemarkungsgrenze

Bestand: Behördendaten

- Bodendenkmal, Bodendenkmalvermutungsfläche (Prüffall)

PLANÄNDERUNG I

- Änderung oder Ergänzung von Flächenobjekten (Strichstärke der Umrandung objektabhängig)
- Änderung oder Ergänzung von Linienobjekten (Typ und Strichstärke der Linie objektabhängig)
- Text — Änderung oder Ergänzung von Texten oder Zahlen
- 5 — Änderung oder Ergänzung von anderen Zeichnungsobjekten (Beispiel)

Eine Dokumentation zu den verwendeten Daten und Informationen erfolgt in Teil M.

SuedLink

BBPIG-Vorhaben 3, HGÜ-Verbindung Brunsbüttel - Großgartach
BBPIG-Vorhaben 4, HGÜ-Verbindung Wilster - Bergrheinfeld/West
Leitung-Nr.: LH-16-10001 / LH-16-10002

Planfeststellungsabschnitt D1
Teil K06

Anlage 01
Übersichtsplan für denkmalschutzrechtliche Flächen

Übersichtskarte: 1:500.000

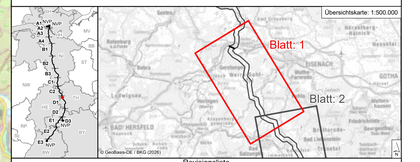

Revisionsliste

Rev	Datum	Ausgabe	Erstellt	Geprüft	Freigegeben
03	31.03.2026	PLANÄNDERUNG I	SurBar	ManDan	DutWal
02	20.05.2025	DECKBLATT II	SurBar	ManDan	DutWal
01	30.10.2024	DECKBLATT I	SurBar	ManDan	DutWal
00	23.05.2023	Unterlage nach § 21 NABEG	SurBar	KeinHau	HunMat

Planfeststellung

Vorhabenträger: ©
Transnet BW GmbH
Pariser Platz
Osloer Straße 15-17
70173 Stuttgart

TRANSNET BW

Auftragnehmer:
Mailänder Consult KREBS+KIEFER INGE RPB PAE
Ingenieurgemeinschaft RPB GbR
gbm | Mailänder Consult | KREBS + KIEFER
Nobelstraße 20
76275 Ettlingen

Planfeststellungsbehörde:

PLANÄNDERUNG I

Blatt-Nr.:	1 / 3	Maßstab:	1:25.000
km:	00+000 - 24+700	Einheit:	[m]

FSPWBS:	SL.PS.TS.RP.P6.GP.D1.PU.TK	Dok.-Kennz.:	Objektkennzeichnen	DCC	Dokumentenzählnummer
Vertraulichkeitsstufe:	C1-Öffentlich		–V00.D1	AAB010	SLPS-IRP-001000-AT-003

© GeoBasis-DE / BKG (2026) © GDI-Th
Koordinatensystem: ETRS89 / UTM Zone 32N, EPSG: 25832

0 500 1.000 1.500 2.000 2.500 Meter

Größe: 1189 mm x 594 mm

G:\UMWELT\K1172_SuedlinkDB_CAD\GIS_Projekte\12_Denkmalschutz\K06_Denkmalschutz_Anl01_Uebersichtsplan.aprx