
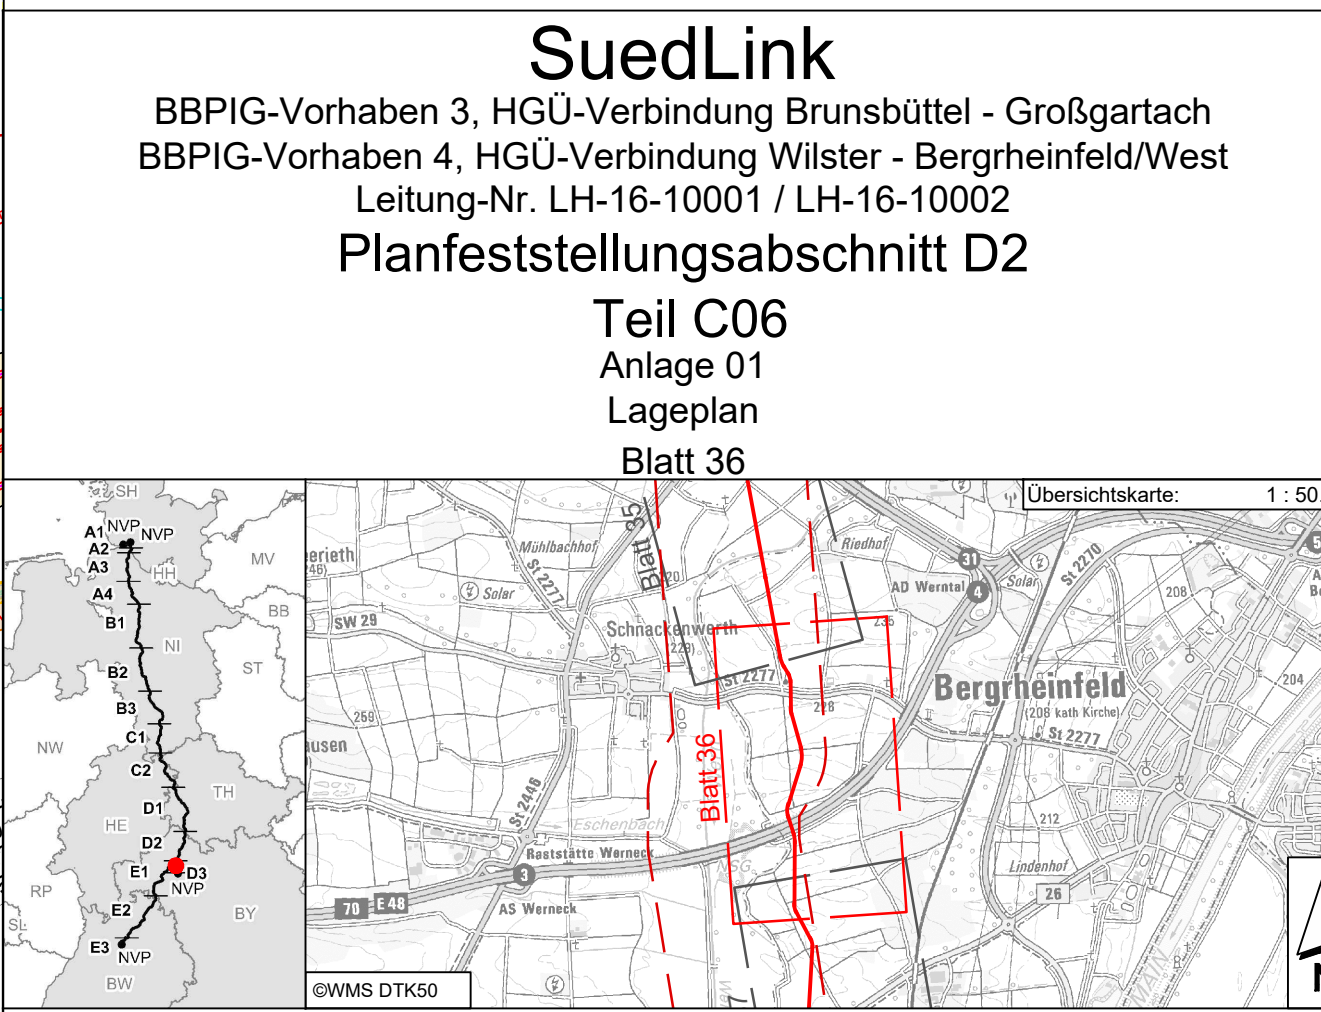
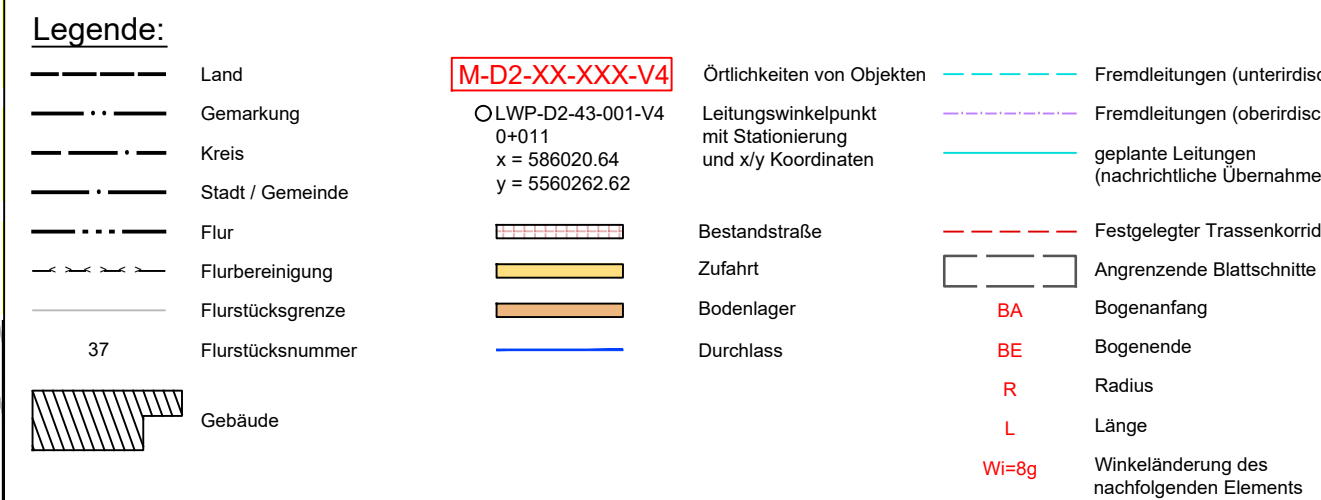


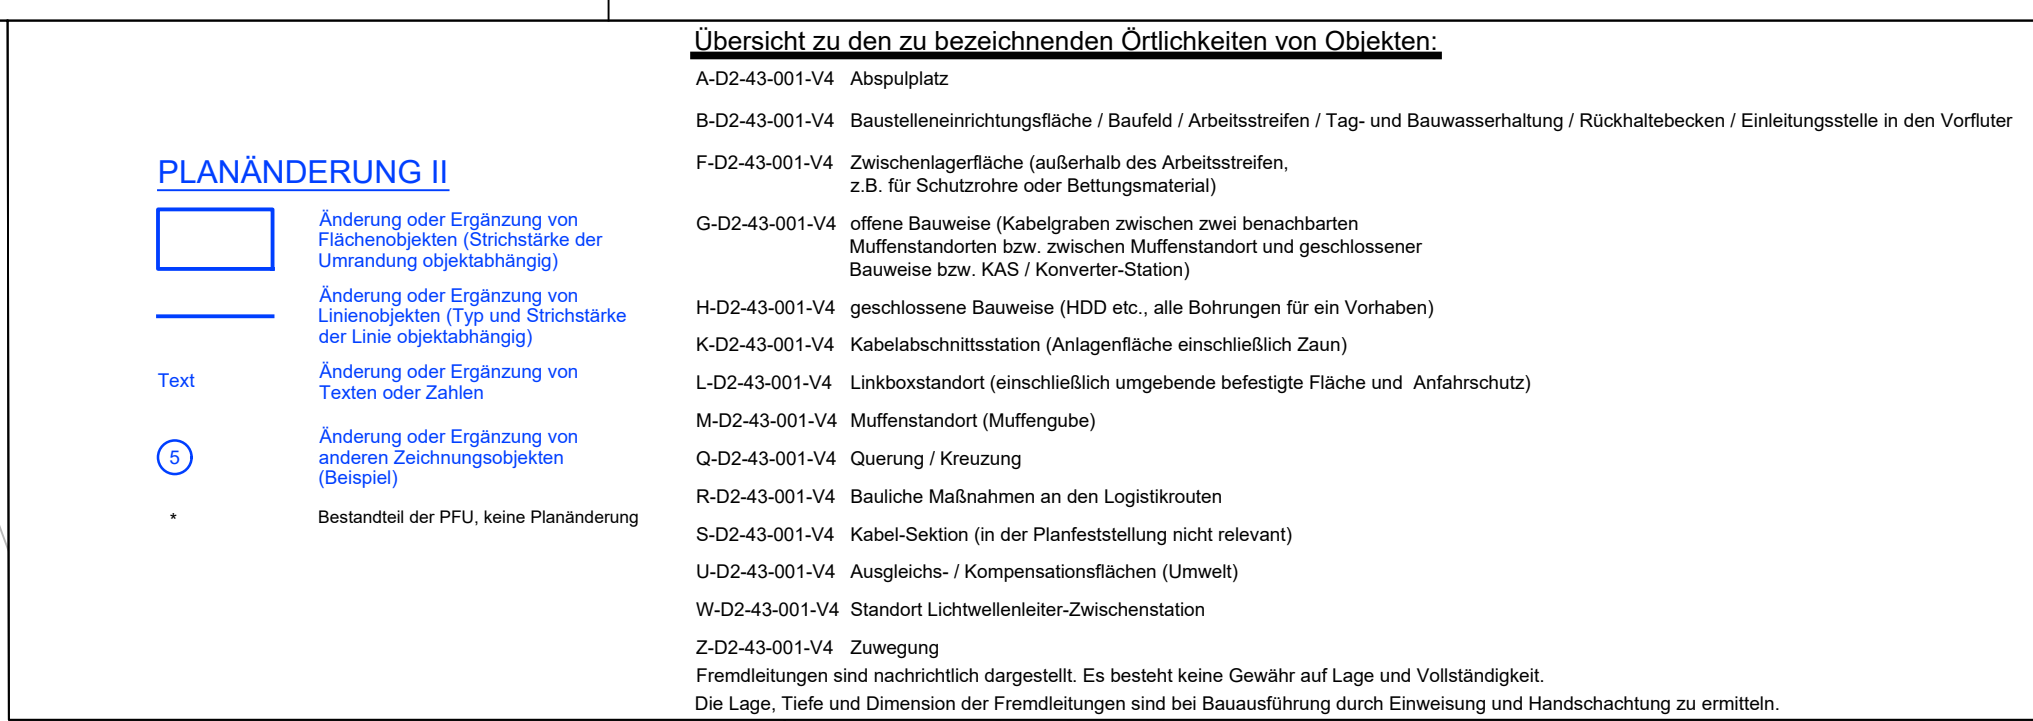

Revisionsliste					
01	30.10.2025	PLANÄNDERUNG II	Matthias Markart	Franziska Fieg	Christoph Leden
00	04.12.2023	Unterlage nach § 21 NABEG	Harald Hussl	David Bösch	Martin Pehn
Rev	Datum	Ausgabe	Erstellt	Geprüft	Freigegeben

Planfeststellung Vorhabenträger: © Transnet BW GmbH & Co. KG Pariser Platz  Osloer Straße 15-17	Planfeststellungsbehörde:
--	---

70173 Stuttgart Datum: _____

Zugelassen nach § 76 Abs. 3 VwVfG

Bonn, den 01.06.2026

Im Auftrag _____

Auftragnehmer:
ILF Consulting Engineers Austria GmbH
Feldkreuzstraße 3
6063 Rum / Innsbruck / Austria

<u>ENGINEERS</u>		Daniel Matz
Datum:		

PLANÄNDERUNG II

Blatt-Nr.: 36 / 37		Maßstab: 1 : 2.000
km: 59+500 -61+300		Einheit: [m]
PSWBWS: Vertragskategorie:	SL PS TS RP, GP, D2 PU C2-Intern	Dok.-Kennz.: Objektkennzeichen - DCC - Dokumentenzahlnummer ~V4.D2.43.14 - CLD010 - SLPS-ICE-001924-AT-03

