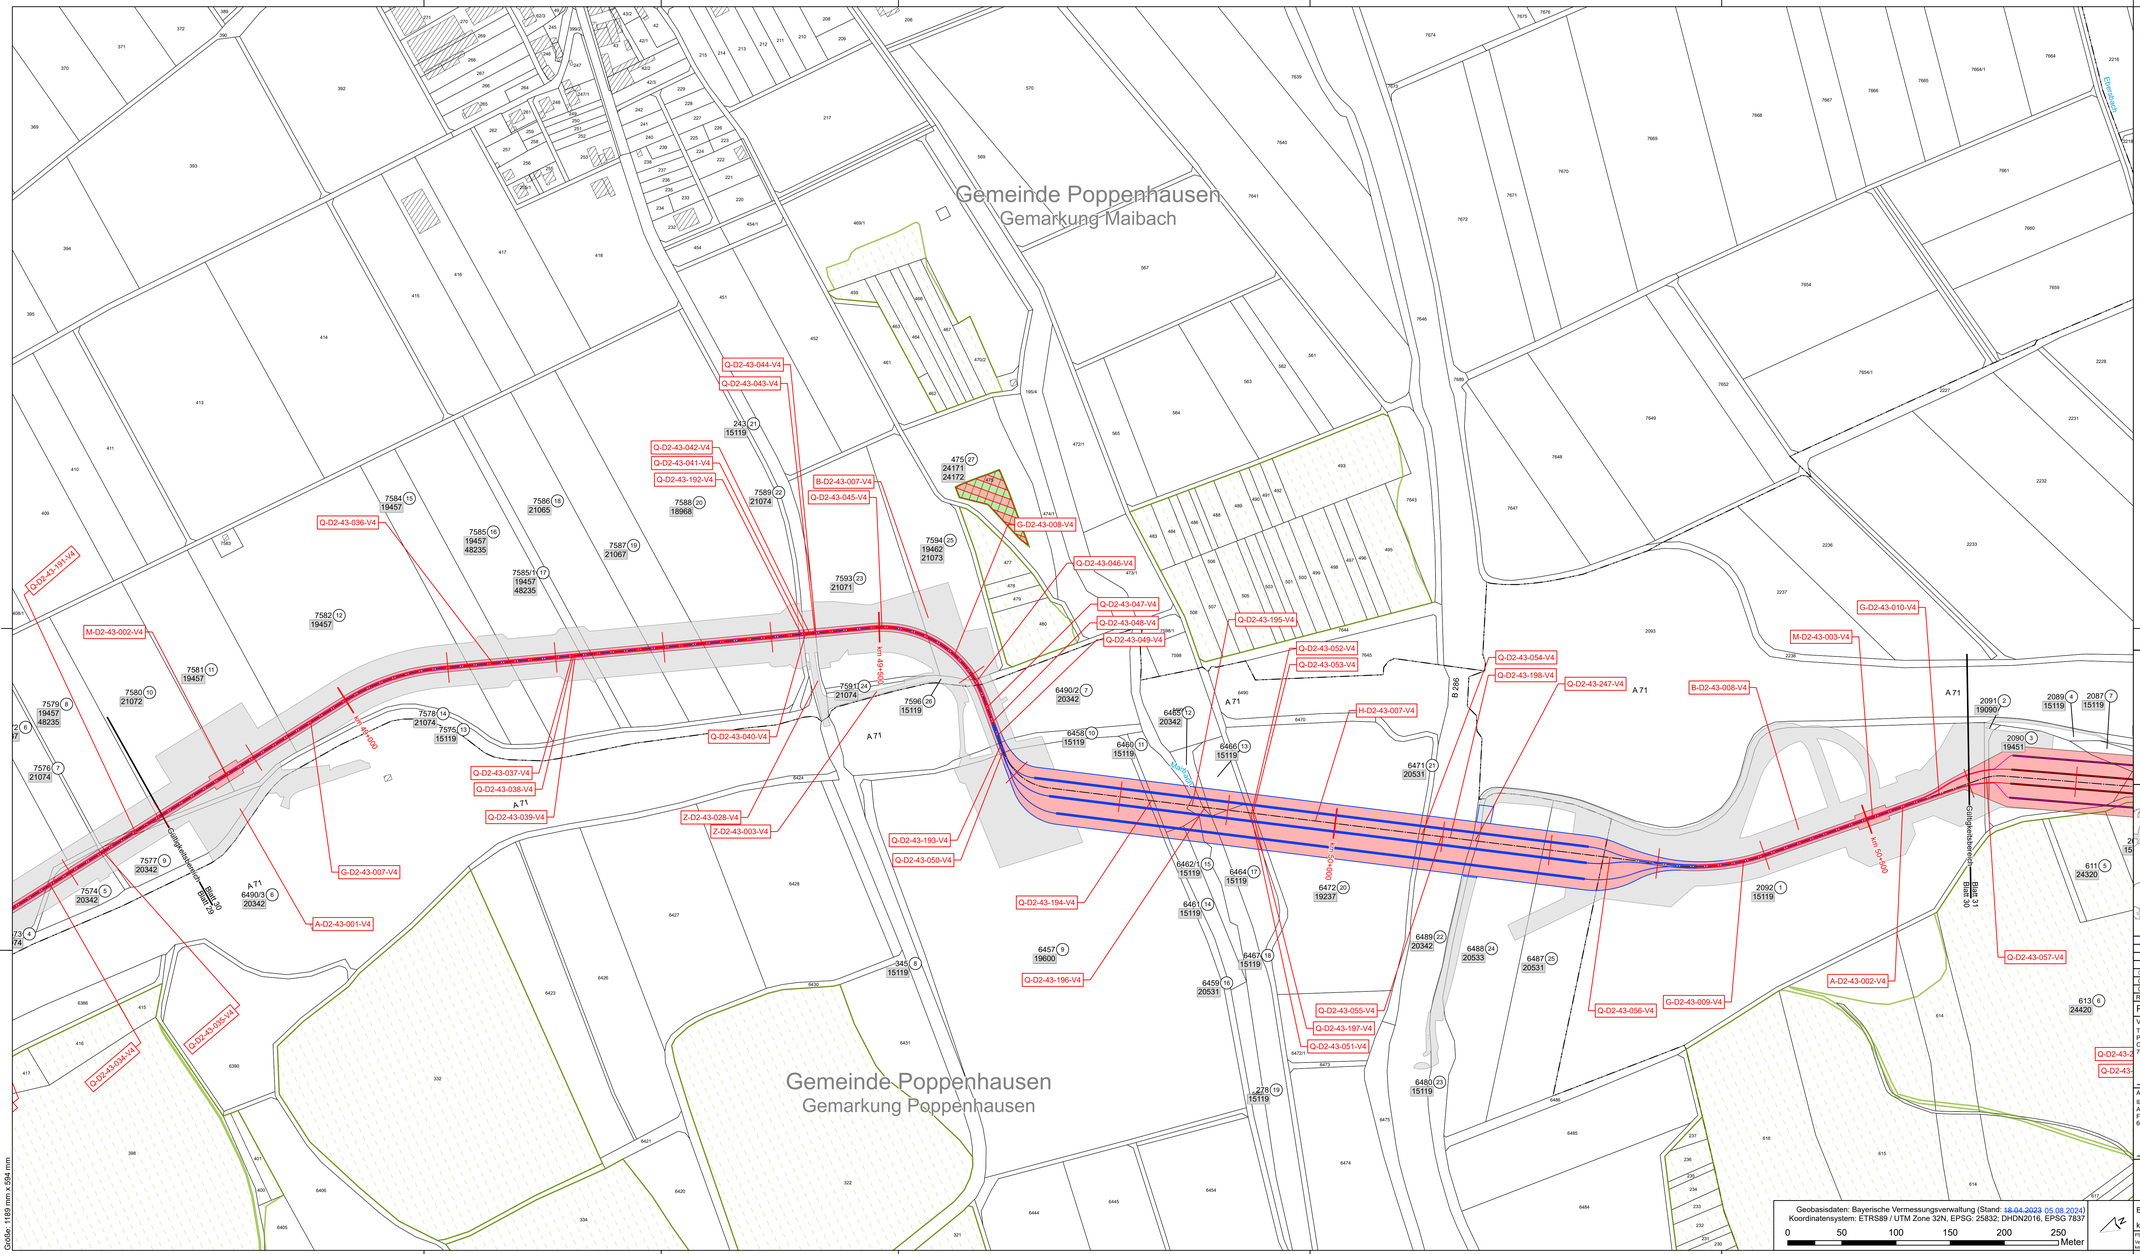

SuedLink

BBPIG-Vorhaben 4, HGÜ-Verbindung Wilster - Bergrheinfeld/West
Leitung-Nr.: LH-16-10002

Planfeststellungsabschnitt D2
Teil D03

Anlage 01
Rechtserwerbplan

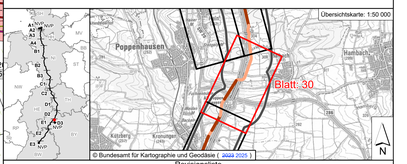

Revisionsliste

Rev	Datum	Ausgabe	Erstellt	Geprüft	Freigegeben
02	31.07.2025	PLANÄNDERUNG I	Sonnerer Alexander	Koch Meinolf	Liebenhauf Christoph
01	16.12.2024	DECKBLATT I	Sonnerer Alexander	Koch Meinolf	Pehm Martin
00	04.12.2023	Unterlage nach § 21 NABEG	Bayer Florian	Bösch David	Pehm Martin

Planfeststellung

Vorhabenträger: ©
Transnet BW GmbH
Pariser Platz
Osloer Straße 15-17
70173 Stuttgart

TRANSNET BW

Datum:

Planfeststellungsbehörde:

Auftragnehmer:
ILF Consulting Engineers
Austria GmbH
Feldkreuzstraße 3
6063 Rum / Innsbruck / Austria

ILF CONSULTING ENGINEERS

Zugelassen nach § 76 Abs. 2 VwVfG
Bonn, den 07.11.2025
Im Auftrag

Daniel Matz

PLANÄNDERUNG I

Blatt-Nr.:	30 / 45	Maßstab:	1:2 000
km:	48+800 - 50+600	Einheit:	[m]

FSP/WBS: SL.PS.TS.RP.P7.GP.D2.PU
Vertraulichkeitsklasse: C2 - Intern

Dok.-Kennz. - Objektkennzeichen - DCC - Dokumentenzählnummer
~V4.D2.43.03 - CLD015 - SLPS-ICE-001957-AT-030