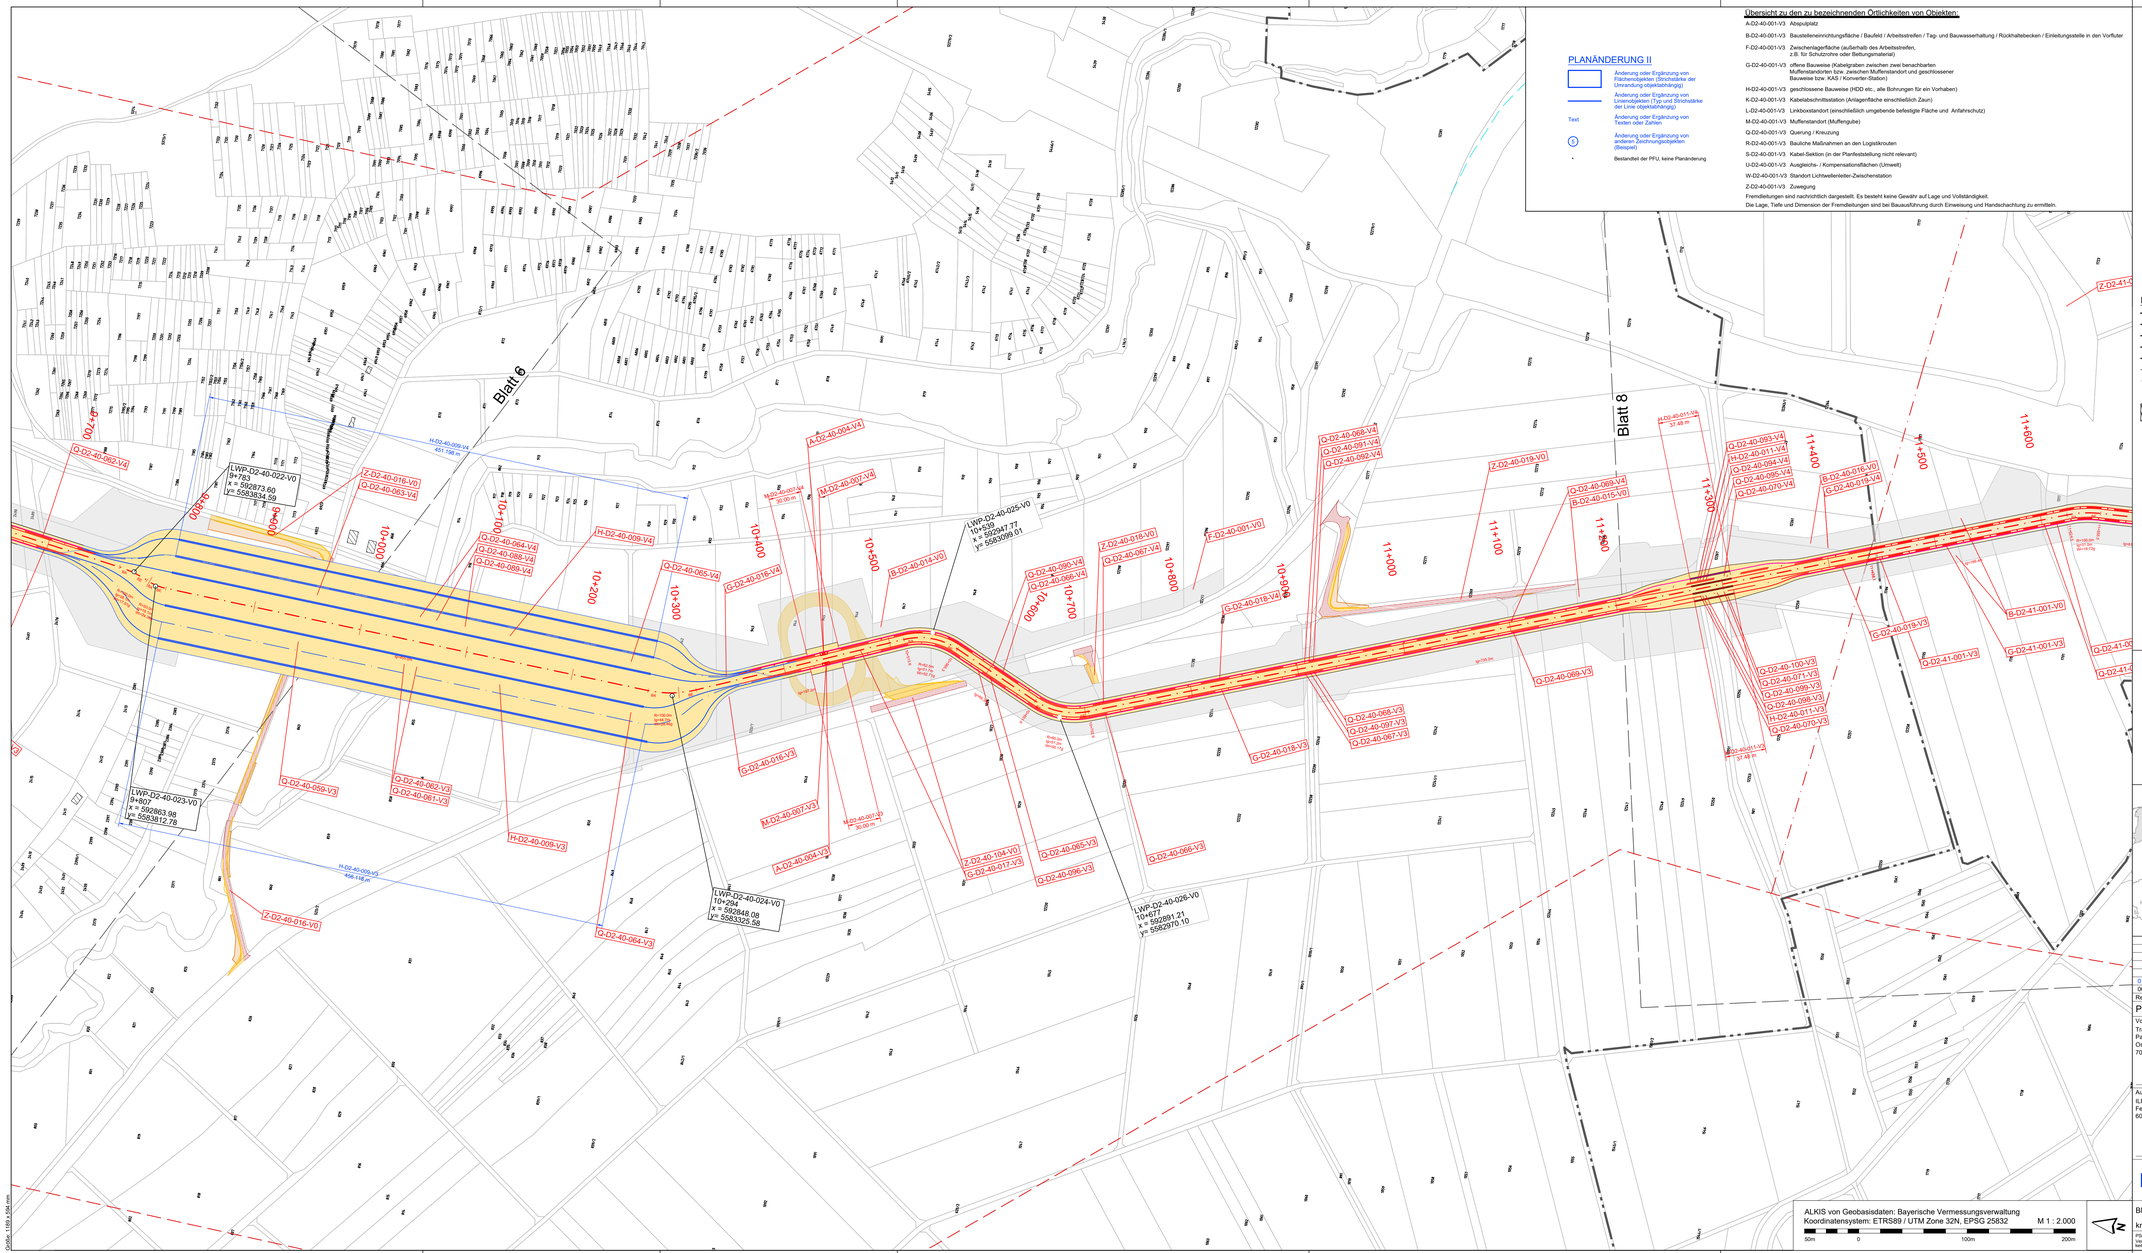

PLANÄNDERUNG II

- Änderung oder Ergänzung von Flächenobjekten (Strichstärke der Umrandung objektabhängig)
- Änderung oder Ergänzung von Linienobjekten (Typ und Strichstärke der Linie objektabhängig)
- Text: Änderung oder Ergänzung von Texten oder Zahlen
- 5: Änderung oder Ergänzung von anderen Zeichnungsobjekten (Beispiel)
- Bestandteil der PFU, keine Planänderung

Übersicht zu den zu bezeichnenden Örtlichkeiten von Objekten:

A-D2-40-001-V3	Ablagefeld
B-D2-40-001-V3	Baustelleneinrichtungsfläche / Baufeld / Arbeitsstreifen / Tag- und Bauwasserhaltung / Rückhaltebecken / Einleitungsstelle in den Vorfluter
F-D2-40-001-V3	Zwischenlagerfläche (außerhalb des Arbeitsstreifen, z.B. für Schutzrohre oder Bettungsmaterial)
G-D2-40-001-V3	offene Bauweise (Kabelgraben zwischen zwei benachbarten Muffenstandorten bzw. zwischen Muffenstandort und geschlossener Bauweise bzw. KAS / Konverter-Station)
H-D2-40-001-V3	geschlossene Bauweise (HDD etc., alle Bohrungen für ein Vorhaben)
K-D2-40-001-V3	Kabelabschnittsstation (Anlagenfläche einschließlich Zaun)
L-D2-40-001-V3	Linkboxstandort (einschließlich umgebende befestigte Fläche und Anfahrschutz)
M-D2-40-001-V3	Muffenstandort (Muffengruben)
Q-D2-40-001-V3	Querung / Kreuzung
R-D2-40-001-V3	Bauliche Maßnahmen an den Logistikrouten
S-D2-40-001-V3	Kabel-Sektion (in der Planfeststellung nicht relevant)
U-D2-40-001-V3	Ausgleichs- / Kompensationsflächen (Umwelt)
W-D2-40-001-V3	Standort Lichtwellenleiter-Zwischenstation
Z-D2-40-001-V3	Zuwegung

Fremdleitungen sind nachrichtlich dargestellt. Es besteht keine Gewähr auf Lage und Vollständigkeit.
Die Lage, Tiefe und Dimension der Fremdleitungen sind bei Bauausführung durch Einweisung und Handschachtung zu ermitteln.

Systemskizze - Stammstrecke

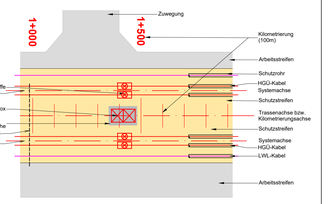

Legende:

- Land
- Gemarkung
- Kreis
- Stadt / Gemeinde
- Flur
- Flurbereinigung
- Flurstücksgrenze
- 37 Flurstücksnummer
- Gebäude
- M-D2-XX-XXX-V3 Örtlichkeiten von Objekten
- LWP-D2-40-001-V0 0+011 x = 586020.64 y = 5582282.62 Leitungswinkelpunkt mit Stationierung und x/y Koordinaten
- Bestandstraße
- Zufahrt
- Bodenlager
- Durchlass
- Fremdleitungen (unterirdisch)
- Fremdleitungen (oberirdisch)
- geplante Leitungen (nachrichtliche Übernahme)
- Festgelegter Trassenkorridor
- Angrenzende Blattschnitte
- BA Bogenanfang
- BE Bogenende
- R Radius
- L Länge
- Win=Bg Winkeländerung des nachfolgenden Elements

Systemschnitt - Stammstrecke

2 x 2 Kabel 525 kV

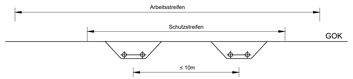

SuedLink

BBPIG-Vorhaben 3, HGÜ-Verbindung Brunsbüttel - Großgartach
BBPIG-Vorhaben 4, HGÜ-Verbindung Wilster - Bergrheinfeld/West
Leitung-Nr. LH-16-10001 / LH-16-10002

Planfeststellungsabschnitt D2

Teil C06

Anlage 01
Lageplan
Blatt 7

Übersichtskarte: 1 : 50.000

Revisionsliste

Rev	Datum	Ausgabe	Erstellt	Geprüft	Freigegeben
01	30.10.2025	PLANÄNDERUNG II	Matthias Markart	Franziska Faig	Christoph Ladenhauf
00	04.12.2023	Unterlage nach § 21 NABEG	Harald Hurst	David Bösch	Martin Pehm

Planfeststellung

Planfeststellungsbehörde:

Vorhabenträger: ©
Transnet BW GmbH & Co. KG
Pariser Platz
Osloer Straße 15-17
70173 Stuttgart

TRANSNET BW

Datum:

Auftragnehmer:
ILF Consulting Engineers Austria GmbH
Feldkreuzstraße 3
6063 Rum / Innsbruck / Austria

ILF CONSULTING ENGINEERS

Datum:

PLANÄNDERUNG II

ALKIS von Geobasisdaten: Bayerische Vermessungsverwaltung
Koordinatensystem: ETRS89 / UTM Zone 32N, EPSG 25832
M 1 : 2.000
50m 0 100m 200m

Blatt-Nr.: 07 / 37
km: 9+800 - 11+534
Maßstab: 1 : 2.000
Einheit: [m]

FSP/WBS-Vertraulichkeitsklassifizierung: C2-Intern

Dok.-Kennz.: SL_PS.TS.RP_P7_GP.D2.PU

Objektkennzeichen - DCC - Dokumentenzählnummer
-V0.D2.40.09 - CLD010 - SLPS-ICE-001924-AT-007

Größe: 1189 x 594 mm