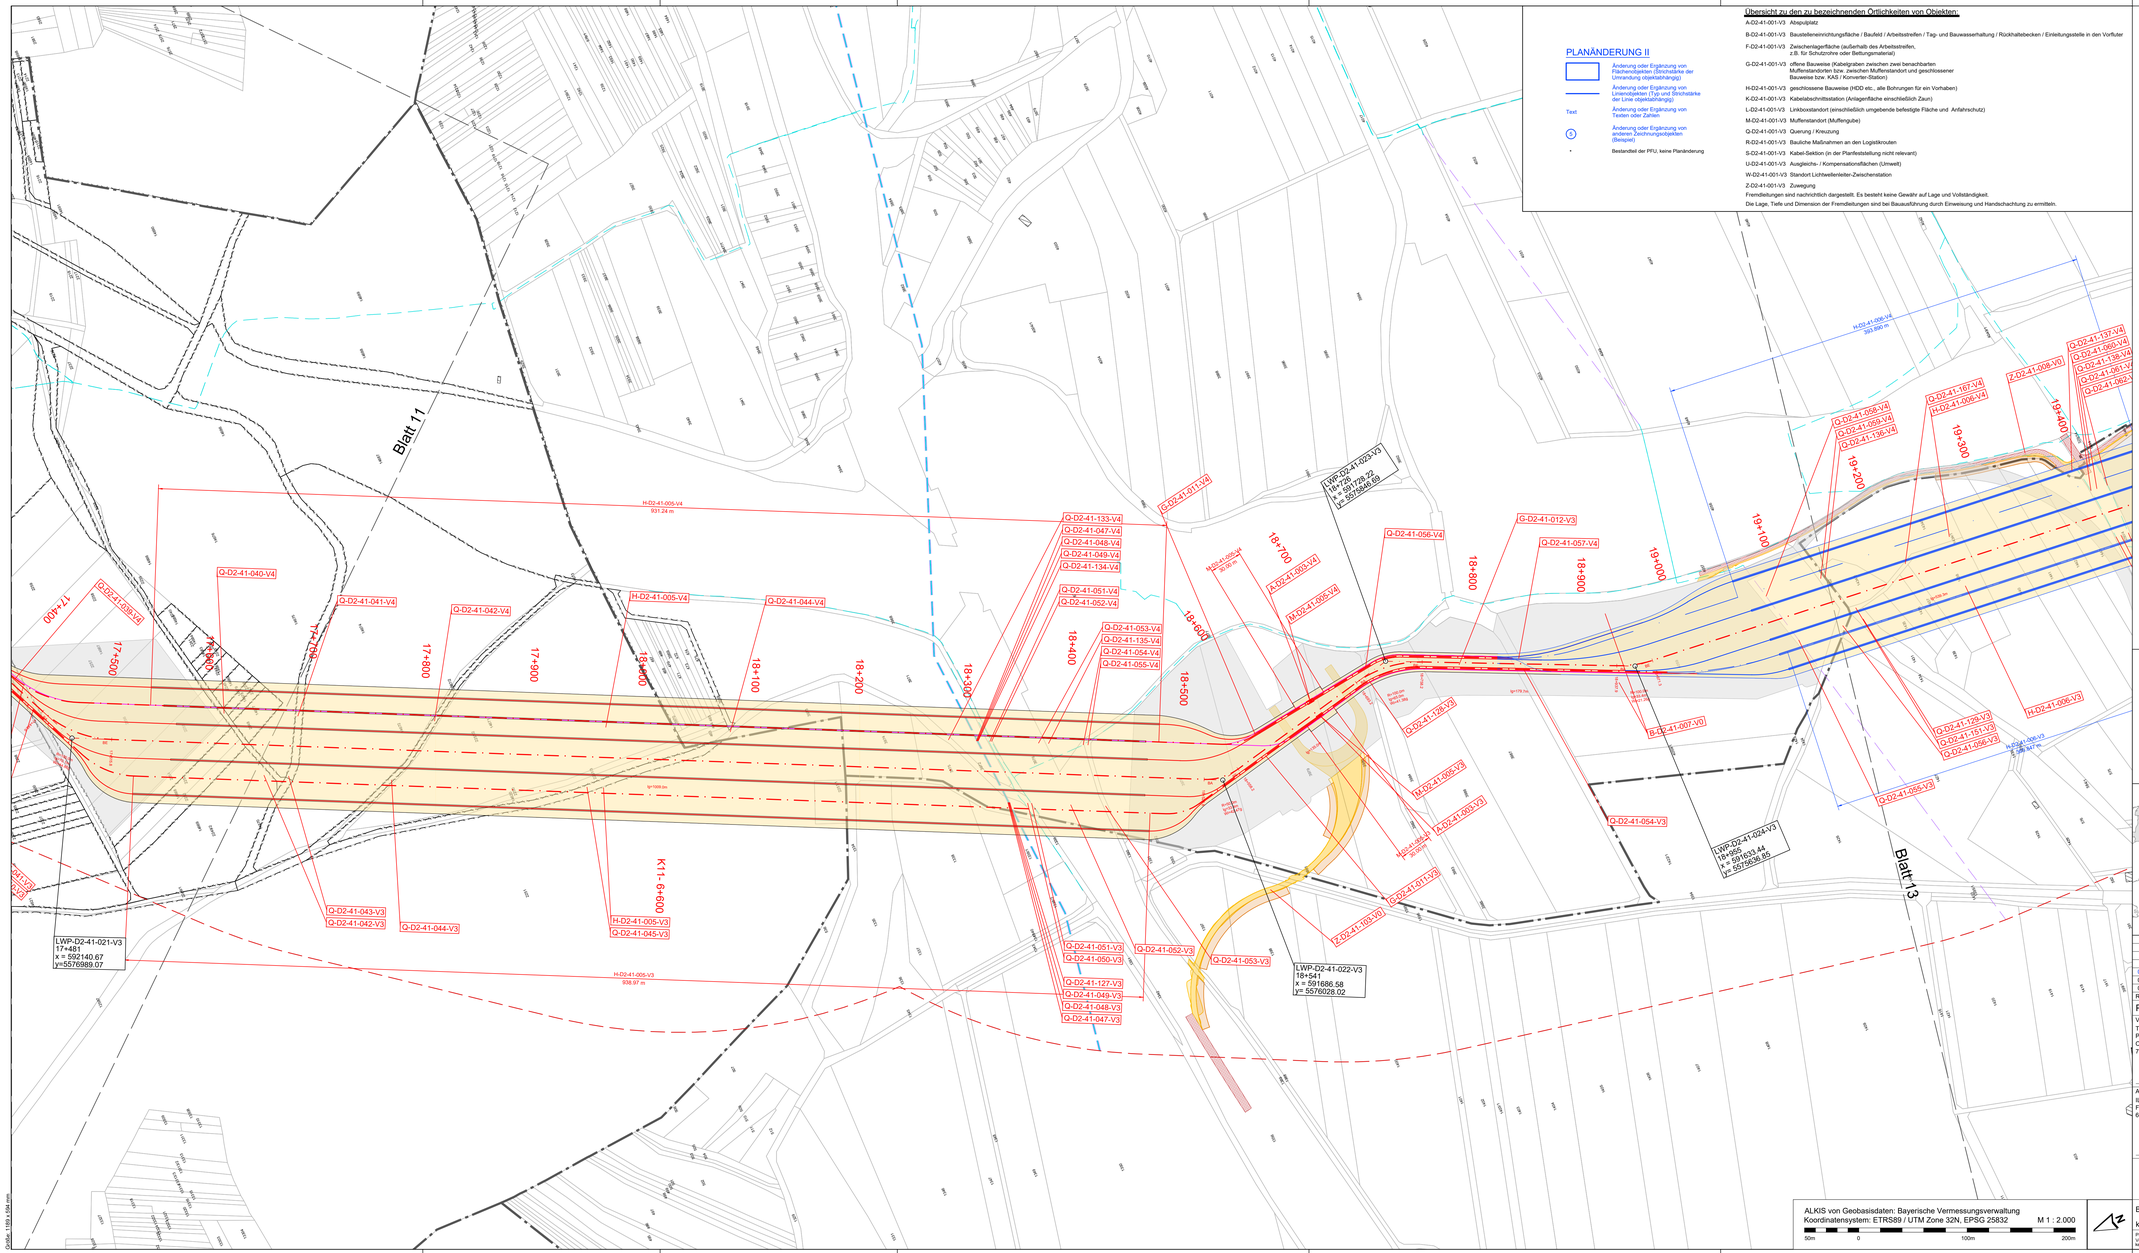

PLANÄNDERUNG II

- Änderung oder Ergänzung von Flächenobjekten (Strichstärke der Umrandung objektabhängig)
- Änderung oder Ergänzung von Linienobjekten (Typ und Strichstärke der Linie objektabhängig)
- Text: Änderung oder Ergänzung von Texten oder Zahlen
- ① Änderung oder Ergänzung von anderen Zeichnungsobjekten (Beispiel)
- Bestandteil der PFU, keine Planänderung

Übersicht zu den zu bezeichnenden Örtlichkeiten von Objekten:

A-D2-41-001-V3	Ablaufpfeil
B-D2-41-001-V3	Baustelleneinrichtungsfläche / Baufeld / Arbeitsstreifen / Tag- und Bauwasserhaltung / Rückhaltebecken / Einleitungsstelle in den Vorfluter
F-D2-41-001-V3	Zwischenlagerfläche (außerhalb des Arbeitsstreifen, z.B. für Schutzrohre oder Bettungsmaterial)
G-D2-41-001-V3	offene Bauweise (Kabelgraben zwischen zwei benachbarten Muffenstandorten bzw. zwischen Muffenstandort und geschlossener Bauweise bzw. KAS / Konverter-Station)
H-D2-41-001-V3	geschlossene Bauweise (HDD etc., alle Bohrungen für ein Vorhaben)
K-D2-41-001-V3	Kabelabschnittsstation (Anlagenfläche einschließlich Zaun)
L-D2-41-001-V3	Linkboxstandort (einschließlich umgebende befestigte Fläche und Anfahrschutz)
M-D2-41-001-V3	Muffenstandort (Muffengrube)
Q-D2-41-001-V3	Querung / Kreuzung
R-D2-41-001-V3	Bauliche Maßnahmen an den Logistikrouten
S-D2-41-001-V3	Kabel-Sektion (in der Planfeststellung nicht relevant)
U-D2-41-001-V3	Ausgleiche- / Kompensationsflächen (Umwelt)
W-D2-41-001-V3	Standort Lichtwellenleiter-Zwischenstation
Z-D2-41-001-V3	Zuwegung

Fremdleitungen sind nachrichtlich dargestellt. Es besteht keine Gewähr auf Lage und Vollständigkeit.
Die Lage, Tiefe und Dimension der Fremdleitungen sind bei Bauausführung durch Einweisung und Handschachtung zu ermitteln.

Systemskizze - Stammstrecke

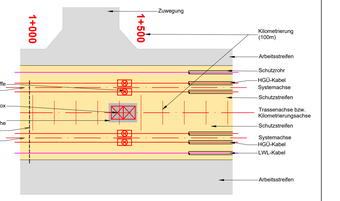

Legende:

- Land
- Gemarkung
- Kreis
- Stadt / Gemeinde
- Flur
- Flurbereinigung
- Flurstücksgrenze
- 37 Flurstücksnummer
- Gebäude
- M-D2-XX-XXX-V3 Örtlichkeiten von Objekten
- ⌀LWP-D2-41-001-V0 0+011 x = 586020.64 y = 5560282.62° Leitungswinkelpunkt mit Stationierung und x/y Koordinaten
- Bestandstraße
- Zufahrt
- Bodenlager
- Durchlass
- Nebenbauwerk
- Fremdleitungen (unterirdisch)
- Fremdleitungen (oberirdisch)
- geplante Leitungen (nachrichtliche Übernahme)
- Festgelegter Trassenkorridor
- Angrenzende Blattschnitte
- BA Bogenanfang
- BE Bogenende
- R Radius
- L Länge
- Wi=βg Winkeländerung des nachfolgenden Elements

Systemschnitt - Stammstrecke

2 x 2 Kabel 525 kV

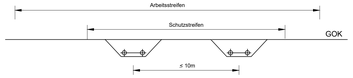

SuedLink

BBPIG-Vorhaben 3, HGÜ-Verbindung Brunsbüttel - Großgartach
BBPIG-Vorhaben 4, HGÜ-Verbindung Wilster - Bergrheinfeld/West
Leitung-Nr. LH-16-10001 / LH-16-10002

Planfeststellungsabschnitt D2

Teil C06

Anlage 01
Lageplan
Blatt 12

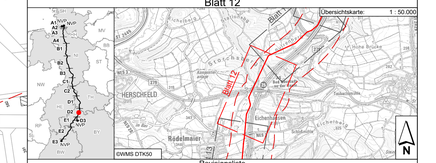
Übersichtskarte:
1 : 50.000
Blatt 11
Blatt 13
HERSCHEID
Rödelmaier
Kellerhaus
Hellerhaus
Hellerhof
Hellerhöhe
Hellerbusch
Hellerbach
Hellerbachtal
Hellerbachtalsperre
Hellerbachtalsperre
Hellerbachtalsperre