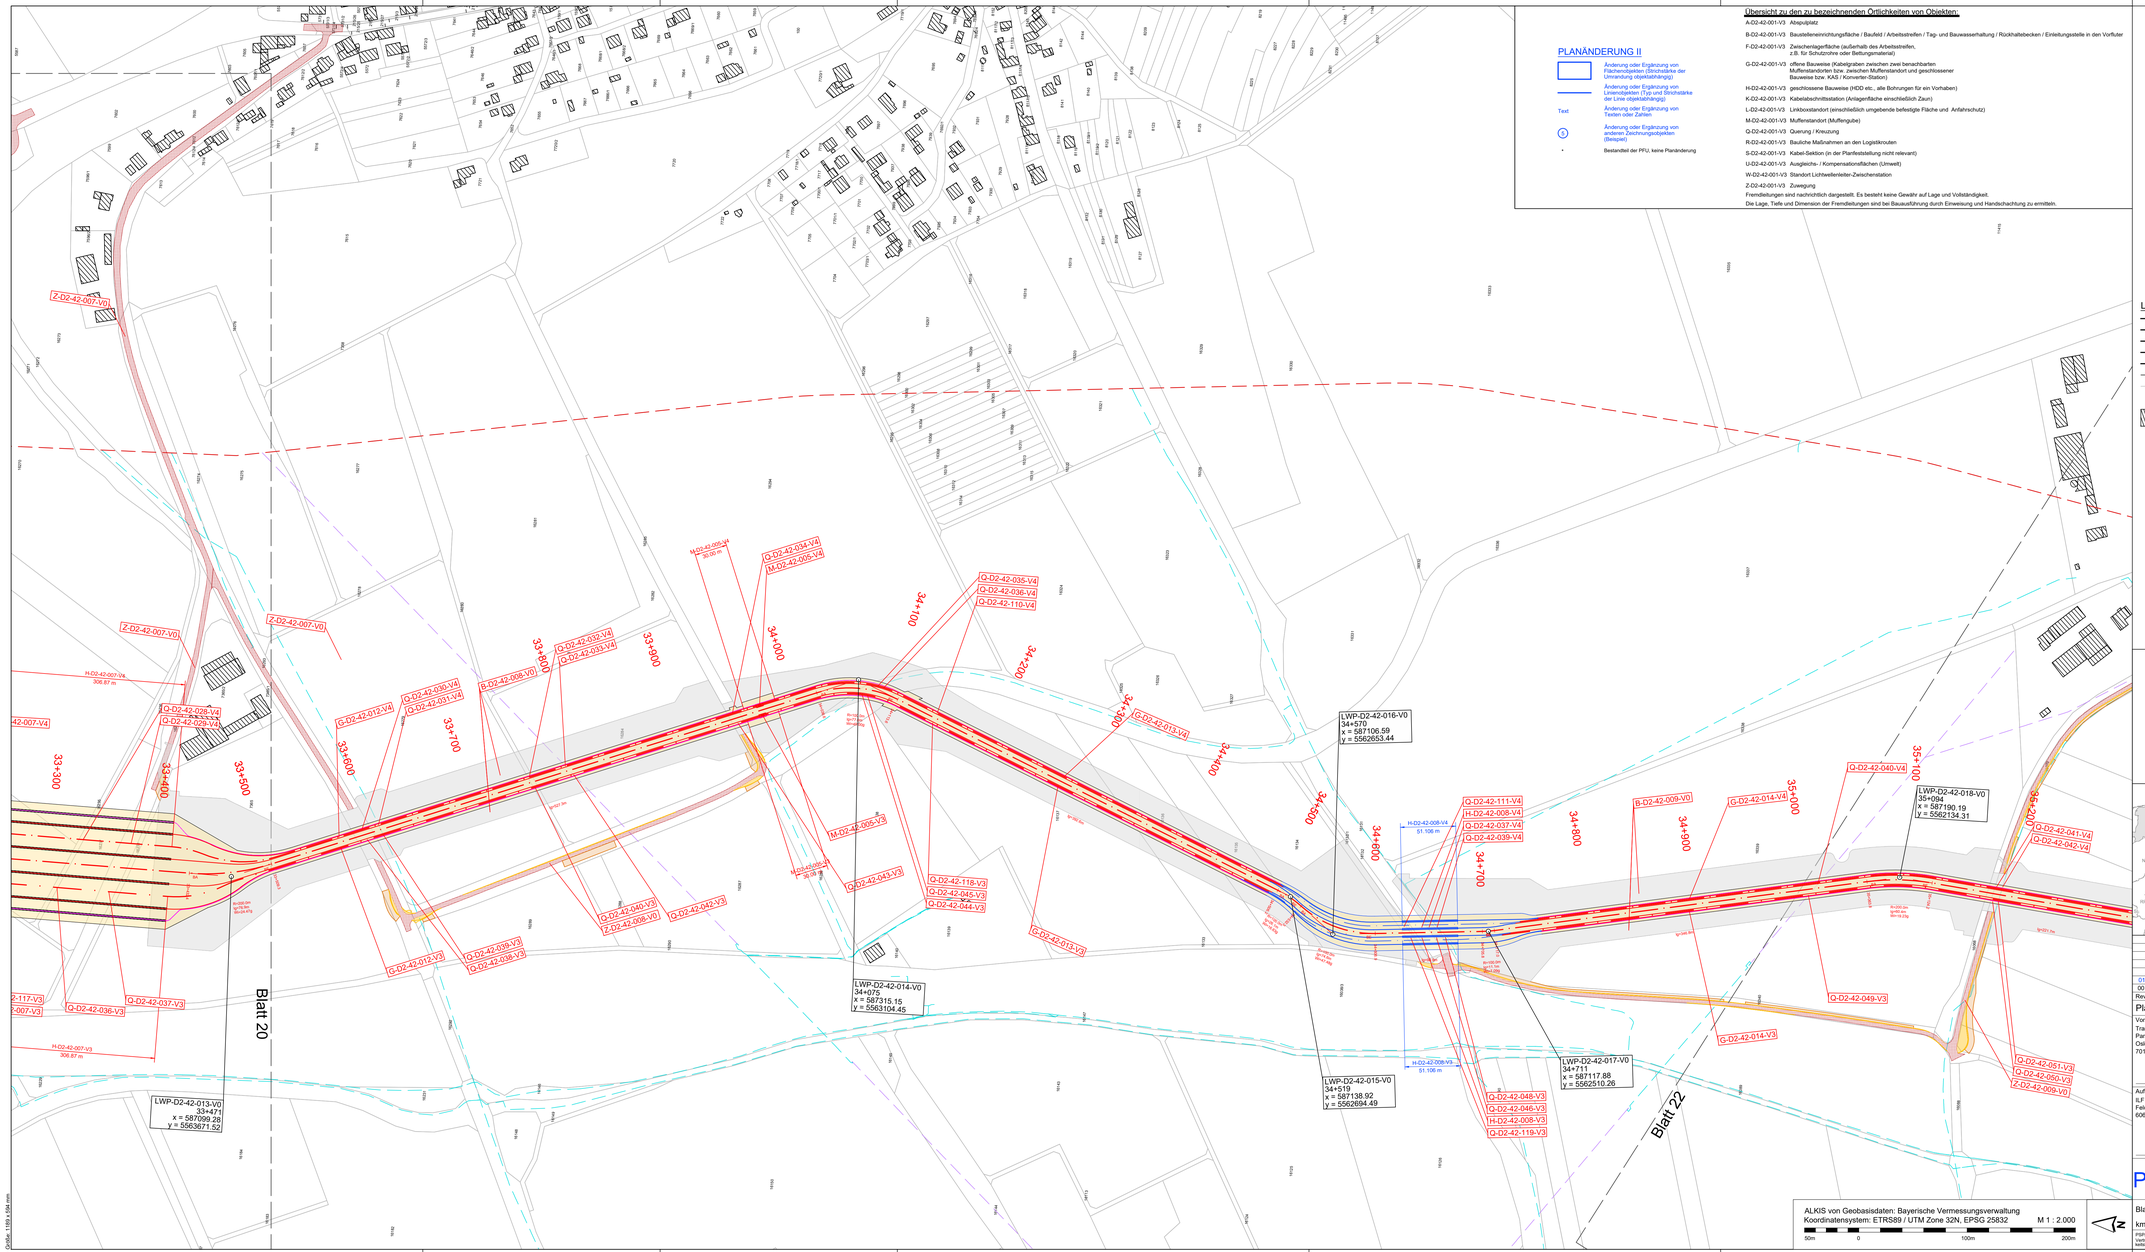


## PLANÄNDERUNG II

- Änderung oder Ergänzung von Flächenobjekten (Strichstärke der Umrandung objektabhängig)
- Änderung oder Ergänzung von Linienobjekten (Typ und Strichstärke der Linie objektabhängig)
- Text: Änderung oder Ergänzung von Texten oder Zahlen
- ① Änderung oder Ergänzung von anderen Zeichnungsobjekten (Beispiel)
- Bestandteil der PFU, keine Planänderung

**Übersicht zu den zu bezeichnenden Örtlichkeiten von Objekten:**

| | |
|---|---|
| A-D2-42-001-V3 | Ablaufpfeiler |
| B-D2-42-001-V3 | Bauebeneneinrichtungsfläche / Baufeld / Arbeitsstreifen / Tag- und Bauwasserhaltung / Rückhaltebecken / Einleitungsstelle in den Vorfluter |
| F-D2-42-001-V3 | Zwischenlagerfläche (außerhalb des Arbeitsstreifen, z.B. für Schutzrohre oder Bettungsmaterial) |
| G-D2-42-001-V3 | offene Bauweise (Kabelgraben zwischen zwei benachbarten Muffenstandorten bzw. zwischen Muffenstandort und geschlossener Bauweise bzw. KAS / Konverter-Station) |
| H-D2-42-001-V3 | geschlossene Bauweise (HDD etc., alle Bohrungen für ein Vorhaben) |
| K-D2-42-001-V3 | Kabelabschnittsstation (Anlagenfläche einschließlich Zaun) |
| L-D2-42-001-V3 | Linkboxstandort (einschließlich umgebende befestigte Fläche und Anfahrschutz) |
| M-D2-42-001-V3 | Muffenstandort (Muffengruben) |
| Q-D2-42-001-V3 | Querung / Kreuzung |
| R-D2-42-001-V3 | Bauliche Maßnahmen an den Logistikrouten |
| S-D2-42-001-V3 | Kabel-Sektion (in der Planfeststellung nicht relevant) |
| U-D2-42-001-V3 | Ausgleiche- / Kompensationsflächen (Umwelt) |
| W-D2-42-001-V3 | Standort Lichtwellenleiter-Zwischenstation |
| Z-D2-42-001-V3 | Zuwegung |

Fremdleitungen sind nachrichtlich dargestellt. Es besteht keine Gewähr auf Lage und Vollständigkeit.
Die Lage, Tiefe und Dimension der Fremdleitungen sind bei Bauausführung durch Einweisung und Handschachtung zu ermitteln.

## Systemskizze - Stammstrecke




## Legende:

- Land
- Gemarkung
- Kreis
- Stadt / Gemeinde
- Flur
- Flurbereinigung
- Flurstücksgrenze
- 37 Flurstücksnummer
- Gebäude
- M-D2-XX-XXX-V3 Örtlichkeiten von Objekten
- LWP-D2-42-001-V0 0+011 x = 590020.64 y = 5560282.62 Leitungswinkelpunkt mit Stationierung und x/y Koordinaten
- Bestandstraße
- Zufahrt
- Bodenlager
- Durchlass
- Fremdleitungen (unterirdisch)
- Fremdleitungen (oberirdisch)
- geplante Leitungen (nachrichtliche Übernahme)
- Festgelegter Trassenkorridor
- Angrenzende Blattschnitte
- BA Bogenanfang
- BE Bogenende
- R Radius
- L Länge
- Winkeländerung des nachfolgenden Elements

## Systemschnitt - Stammstrecke

2 x 2 Kabel 525 kV

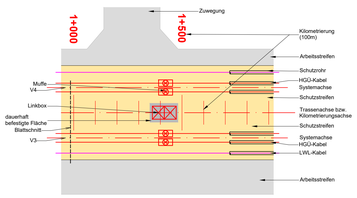


# SuedLink

BBPIG-Vorhaben 3, HGÜ-Verbindung Brunsbüttel - Großgartach
BBPIG-Vorhaben 4, HGÜ-Verbindung Wilster - Bergrheinfeld/West
Leitung-Nr. LH-16-10001 / LH-16-10002

## Planfeststellungsabschnitt D2

## Teil C06

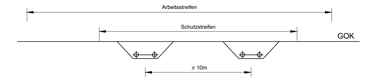Anlage 01
Lageplan
Blatt 21




## Revisionsliste

| Rev | Datum | Ausgabe | Erstellt | Geprüft | Freigegeben |
|---|---|---|---|---|---|
| 01 | 30.10.2025 | PLANÄNDERUNG II | Matthias Markart | Franziska Faig | Christoph Ladenhauf |
| 00 | 04.12.2023 | Unterlage nach § 21 NABEG | Harald Hurst | David Bösch | Martin Pehm |

**Planfeststellung**

Vorhabenträger: ©
Transnet BW GmbH & Co. KG
Pariser Platz
Osloer Straße 15-17
70173 Stuttgart

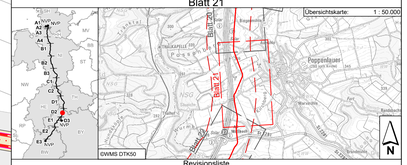TRANSNET BW

Datum:

Planfeststellungsbehörde:

Auftragnehmer:
ILF Consulting Engineers Austria GmbH
Feldkreuzstraße 3
6063 Rum / Innsbruck / Austria

ILF CONSULTING ENGINEERS

Datum:

# PLANÄNDERUNG II

ALKIS von Geobasisdaten: Bayerische Vermessungsverwaltung
Koordinatensystem: ETRS89 / UTM Zone 32N, EPSG 25832
M 1 : 2.000

50m 0 100m 200m

| | | | |
|---|---|---|---|
| Blatt-Nr.: | 21 / 37 | Maßstab: | 1 : 2.000 |
| km: | 33+300 - 35+100 | Einheit: | [m] |
| FISPAR/BBL Vertrauliche Kennzeichnung: | C2-Intern | Dok.-Kennz.: | SL.PS.TS.RP.P7.GP.D2.PU |

Objektkennzeichen - DCC - Dokumentenzählnummer
-V0.D2.42.05 - CLD010 - SLPS-ICE-001924-A7-021

Größe: 1189 x 594 mm