Systemskizze - Normalstrecke

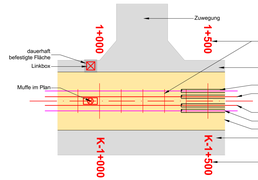

Grenzen:

Land
Kreis
Stadt/Gem.
Gemarkung
Flurstücksgrenze
Land
Flurbereinigung
Kreis
Gebäude

37 Flurstücksnummer

M-E2-XX-XXX-V3 Tag- und Bauwasserhaltung

Rückhaltebecken

Örtlichkeiten von Objekten

Referenzkennzeichen

LWP-E2-49-001-V3
0+211
x = 586020.64
y = 5560262.62
Leitungswinkelpunkt mit Stationierung und x/y Koordinaten

Bestandstraße
Zufahrt Normallast
Zufahrt Schwerlast
Bodenlager Normallast
Bodenlager Schwerlast

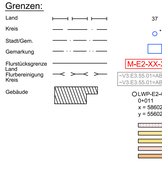
Fremdleitungen (unterirdisch)
Fremdleitungen (oberirdisch)
geplante Leitungen (nachrichtliche Übernahme)
LWL (Lichtwellenleiter)
Zuwegung Abzw/Ablitz / Linkbox
Inanspruchnahme von privaten Flurstücken
Zuwegung Abzw/Ablitz
Zuwegung Muffe
Zuwegung Trasse
Trassenkorridor
Kreuzungen
KBL Kabelbiege
BA Bogenanfang
BE Bogenende
R Radius
L Länge
ΔH=1.49 m Höhendifferenz OK HGÜ - Freiendleitung Achse
∠=20° Winkel HGÜ - Freiendleitung

Acker
Unkultivierte-Fläche
Wiese-Gras
Nadelwald
Laubwald
Mischwald
Buschflächen
Feuchtgebiet-Sumpf
Fels
Holzmast
Kabelschrank
Laterne
Schacht-eckig
Schacht-rund
Stahlgittermast
Verkehrszeichen
Gartenland
Gehölzfläche
Grünland
Moor
Park-Grünanlage
Rasen
Gebüsch-Laub
Gebüsch-Nadel
Einzelbaum-Nadel
Einzelbaum-Laub
Buschreihe
Hecke

Übersicht zu den zu bezeichnenden Örtlichkeiten von Objekten:

A-E3-49-001-V3	Abspülplatz
B-E3-49-001-V3	Baustelleneinrichtungsfläche / Baufeld / Arbeitsstreifen / Tag- und Bauwasserhaltung / Rückhaltebecken / Einleitungsstelle in den Vorfluter
F-E3-49-001-V3	Zwischenlagerfläche (außerhalb des Arbeitsstreifen, z.B. für Schutzrohre oder Bettungsmaterial)
G-E3-49-001-V3	offene Bauweise (Kabelgraben zwischen zwei benachbarten Muffenstandorten bzw. zwischen Muffenstandort und geschlossener Bauweise bzw. KAS / Konverter-Station)
H-E3-49-001-V3	geschlossene Bauweise (HDD etc., alle Bohrungen für ein Vorhaben)
K-E3-49-001-V3	Kabelabschnittsstation (Anlagenfläche einschließlich Zaun)
L-E3-49-001-V3	Linkboxstandort (einschließlich umgebende befestigte Fläche und Anfahrschutz)
M-E3-49-001-V3	Muffenstandort (Muffengube)
Q-E3-49-001-V3	Querung / Kreuzung
R-E3-49-001-V3	Bauliche Maßnahmen an den Logistikrouten
S-E3-49-001-V3	Kabel-Sektion (in der Planfeststellung nicht relevant)
U-E3-49-001-V3	Ausgleichs- / Kompensationsflächen (Umwelt)
W-E3-49-001-V3	Standort Lichtwellenleiter-Zwischenstation
Z-E3-49-001-V3	Zuwegung

Fremdleitungen sind nachrichtlich dargestellt. Es besteht keine Gewähr auf Lage und Vollständigkeit.
Die Lage, Tiefe und Dimension der Fremdleitungen sind bei Bauausführung durch Einweisung und Handschachtung zu ermitteln.

PLANÄNDERUNG I

Änderung oder Ergänzung von Flächenobjekten (Strichstärke der Umrandung objektabhängig)

Änderung oder Ergänzung von Linienobjekten (Typ und Strichstärke der Linie objektabhängig)

Text — Änderung oder Ergänzung von Texten oder Zahlen

Änderung oder Ergänzung von anderen Zeichnungsobjekten (Beispiel)

Bestandteil der PFU, keine Planänderung

Systemschnitt - Normalstrecke

1 x 2 Kabel 525 kV

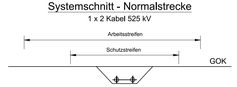

LAGEPLAN

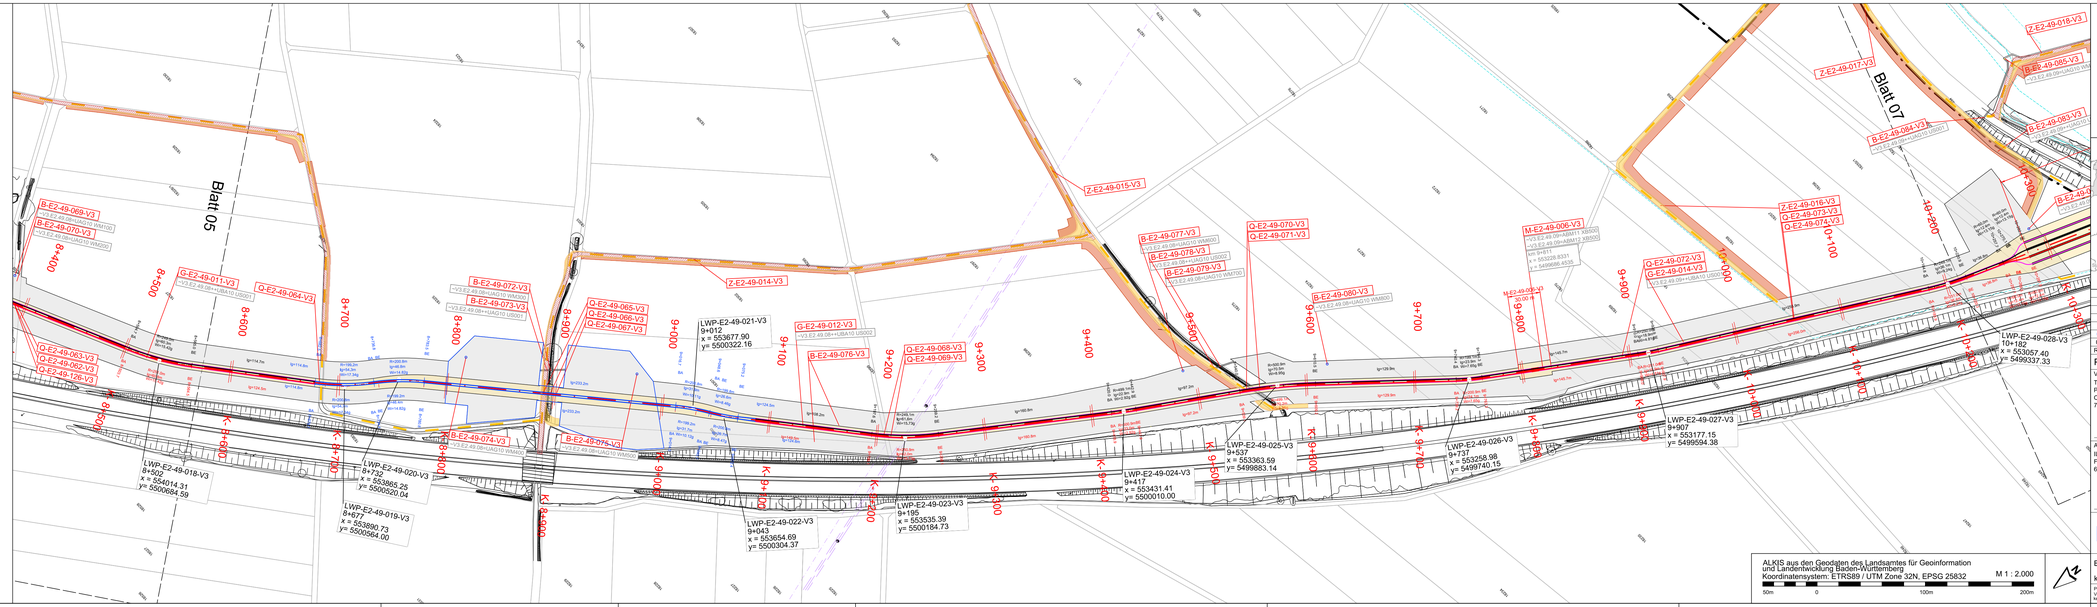

ALKIS aus den Geodaten des Landsamtes für Geoinformation und Landesvkg Baden-Württemberg
Koordinatensystem: ETRS89 / UTM Zone 32N, EPSG 25832

M 1 : 2.000

50m 0 100m 200m

SuedLink

BBPIG-Vorhaben 3, HGÜ-Verbindung Brunsbüttel - Großgartach

Leitung-Nr. LH-16-10001

Planfeststellungsabschnitt E2
Teil C-06
Lageplan - Kabel 11 (V3)

Blatt 6

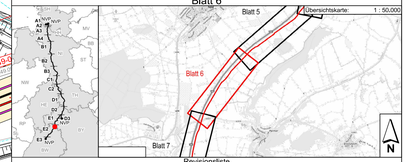

Revisionsliste

Rev	Datum	Ausgabe	Erstellt	Geprüft	Freigegeben
01	02.06.2025	PLANÄNDERUNG I	Fjeri Höfler	Franziska Fieg	Christoph Ladenhaus
00	28.04.2025	Unterlage nach § 21 NABEG	Harald Hussl	David Bösch	Martin Pehm

Planfeststellung

Vorhabenträger: ©
Transnet BW GmbH & Co. KG
Pariser Platz
Osloer Straße 15-17
70173 Stuttgart

TRANSNET BW

Datum:

Auftragnehmer:
ILF Consulting Engineers Austria GmbH
Feldkreuzstraße 3
6063 Rum / Innsbruck / Austria

ILF CONSULTING ENGINEERS

Datum:

Planfeststellungsbehörde:

Zugelassen nach § 76 Abs. 2 VwVfG
Bonn, den 29.08.2025
Im Auftrag

Daniel Matz

PLANÄNDERUNG I

Blatt-Nr.: 1 / 1
km: 8+500 - 10+200
Maßstab: 1 : 2.000
Einheit: [m]

FSPVWSS-Vertraulichkeitsklasse:	SL,PS,TS,RP,P9,GP,E2,PU C2-Intern	Dok.-Kennzr.:	Objektkennzeichen =V3.E2.49.08	DCC - CLD010	Dokumentenzählnummer - SLPS-ICE-001924-AT-006

Größe: 1189 x 420 mm