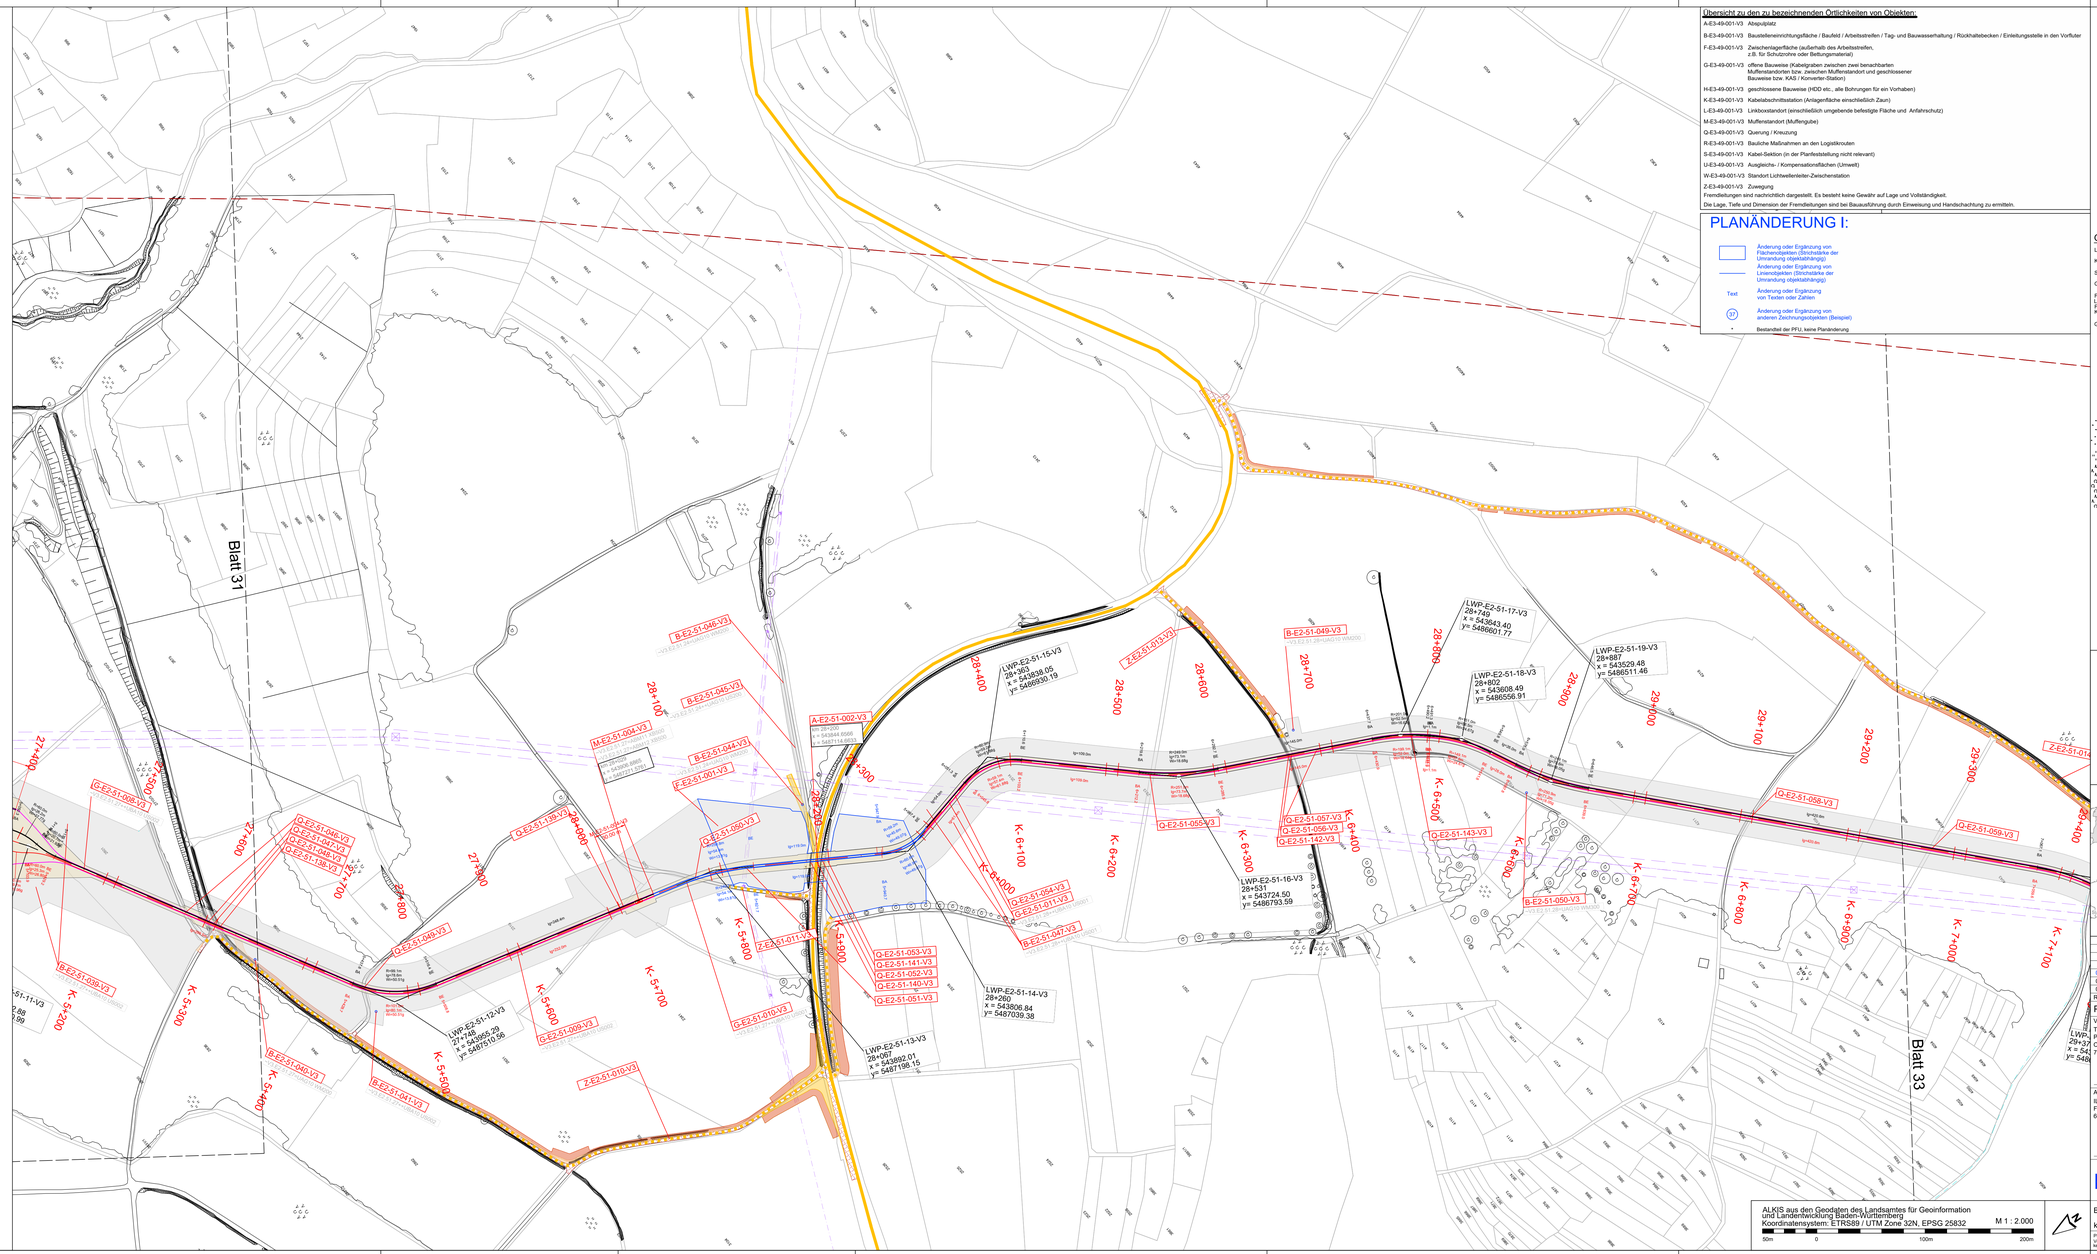
LAGEPLAN
Blatt 31
Blatt 33
27+400
27+500
27+600
27+700
27+800
27+900
28+000
28+100
28+200
28+300
28+400
28+500
28+600
28+700
28+800
28+900
29+000
29+100
29+200
29+300
29+400
K- 5+200
K- 5+300
K- 5+400
K- 5+500
K- 5+600
K- 5+700
K- 5+800
K- 5+900
K- 6+000
K- 6+100
K- 6+200
K- 6+300
K- 6+400
K- 6+500
K- 6+600
K- 6+700
K- 6+800
K- 6+900
K- 7+000
K- 7+100
A-E2-51-002-V3
LWP-E2-51-15-V3
28+463
x = 543938.05
y= 5486930.19
LWP-E2-51-16-V3
28+531
x = 543724.50
y= 5486793.59
LWP-E2-51-14-V3
28+260
x = 543826.84
y= 5487039.38
LWP-E2-51-13-V3
29+067
x = 544892.01
y= 5487198.15
LWP-E2-51-12-V3
27+885
x = 543959.29
y= 5487510.56
LWP-E2-51-17-V3
29+749
x = 543643.40
y= 5486601.77
LWP-E2-51-18-V3
28+802
x = 543608.49
y= 5486556.91
LWP-E2-51-19-V3
28+887
x = 543529.48
y= 5486511.46
B-E2-51-046-V3
B-E2-51-045-V3
B-E2-51-044-V3
B-E2-51-049-V3
B-E2-51-050-V3
B-E2-51-047-V3
B-E2-51-048-V3
B-E2-51-040-V3
B-E2-51-041-V3
M-E2-51-004-V3
F-E2-51-001-V3
G-E3-51-008-V3
Q-E2-51-046-V3
Q-E2-51-047-V3
Q-E2-51-048-V3
Q-E2-51-049-V3
Q-E2-51-050-V3
Q-E2-51-057-V3
Q-E2-51-056-V3
Q-E2-51-142-V3
Q-E2-51-143-V3
Q-E2-51-058-V3
Q-E2-51-059-V3
Q-E2-51-064-V3
Q-E2-51-011-V3
Q-E2-51-053-V3
Q-E2-51-141-V3
Q-E2-51-052-V3
Q-E2-51-140-V3
Q-E2-51-051-V3
Q-E2-51-009-V3
Q-E2-51-010-V3
Z-E2-51-013-V3
Z-E2-51-011-V3
Z-E2-51-010-V3
Z-E2-51-014-V3
Z-E2-51-015-V3
