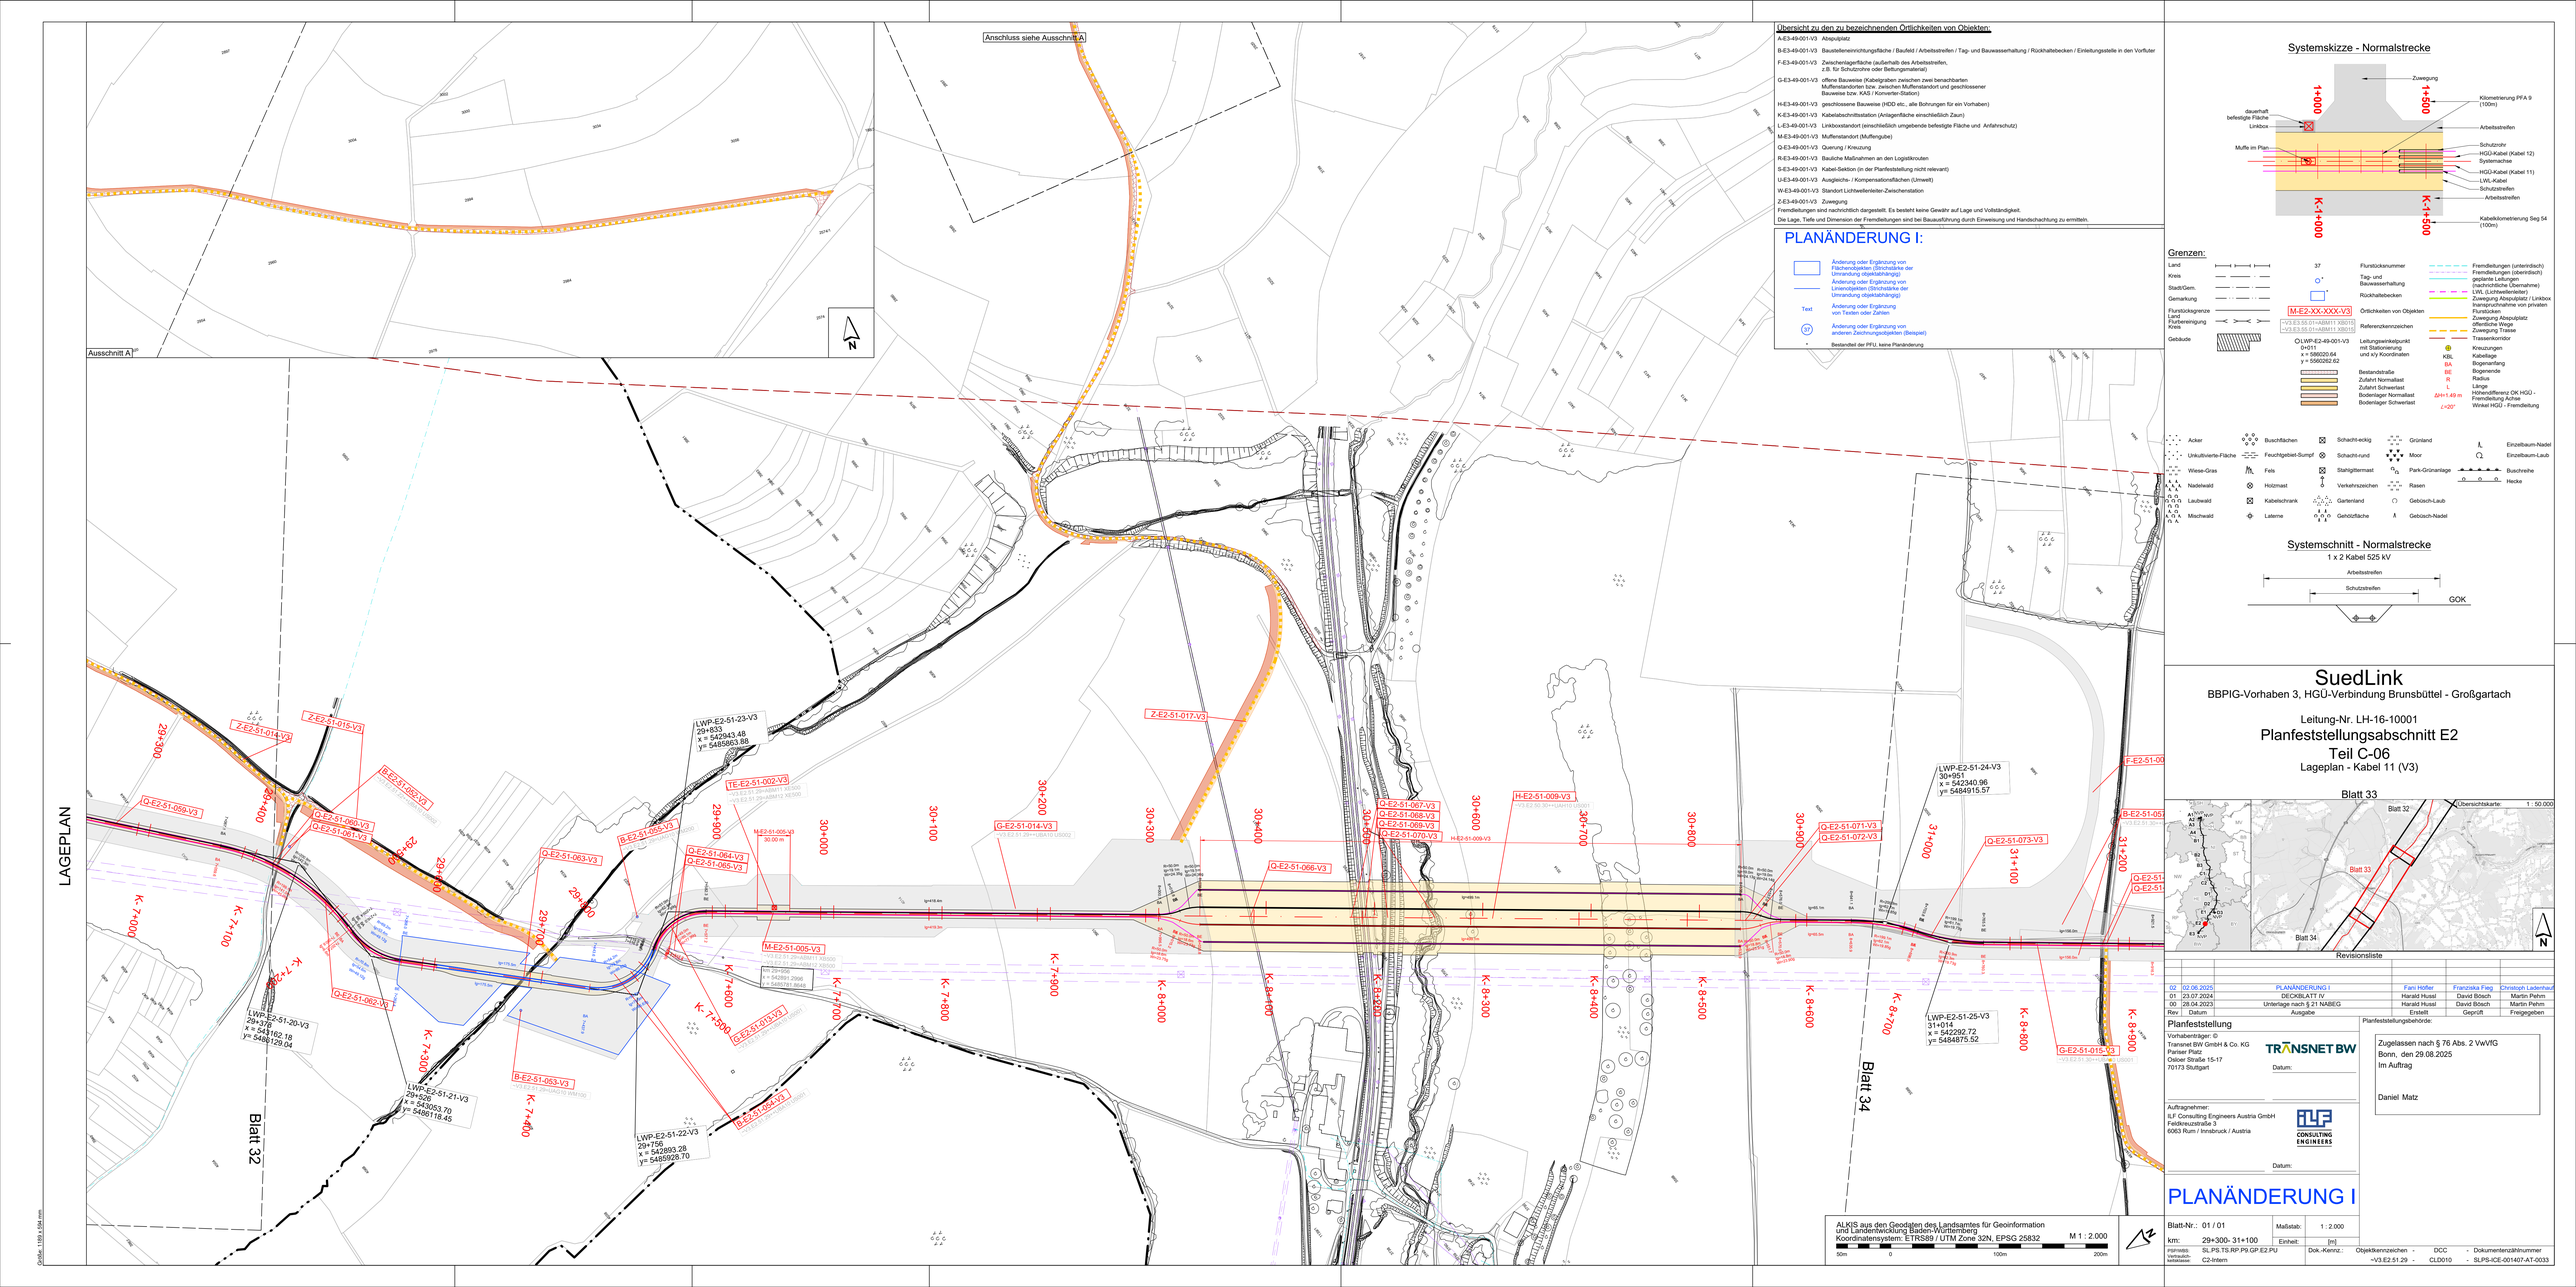

SuedLink

BBPIG-Vorhaben 3, HGÜ-Verbindung Brunsbüttel - Großgartach

Leitung-Nr. LH-16-10001

Planfeststellungsabschnitt E2

Teil C-06

Lageplan - Kabel 11 (V3)

Blatt 33

Revisionsliste

Rev	Datum	Ausgabe	Erstellt	Geprüft	Freigegeben
02	02.06.2025	PLANÄNDERUNG I	Fani Hofler	Franziska Fieg	Christoph Ladenhauf
01	23.07.2024	DECKBLATT IV	Harald Hurst	David Bösch	Martin Pehm
00	28.04.2023	Unterlage nach § 21 NABEG	Harald Hurst	David Bösch	Martin Pehm

Planfeststellung

Vorhabenträger: ©
Transnet BW GmbH & Co. KG
Pariser Platz
Osloer Straße 15-17
70173 Stuttgart

TRANSNET BW

Datum:

Auftragnehmer:
ILF Consulting Engineers Austria GmbH
Feldkreuzstraße 3
6063 Rum / Innsbruck / Austria

ILF CONSULTING ENGINEERS

Datum:

Planfeststellungsbehörde:

Zugelassen nach § 76 Abs. 2 VwVfG
Bonn, den 29.08.2025
Im Auftrag

Daniel Matz

PLANÄNDERUNG I

Blatt-Nr.:	01 / 01	Maßstab:	1 : 2.000
km:	29+300- 31+100	Einheit:	[m]

FISPAIBS-Vertraulichkeitsklasse:	SL.PS.TS.RP.P9.GP.E2.PU C2-Intern	Dok.-Kennz.:	Objektkennzeichen - =V3.E2.51.29 -	DCC - CLD010	Dokumentenzählnummer - SLPS-ICE-001407-AT-0033

Größe: 1189 x 594 mm