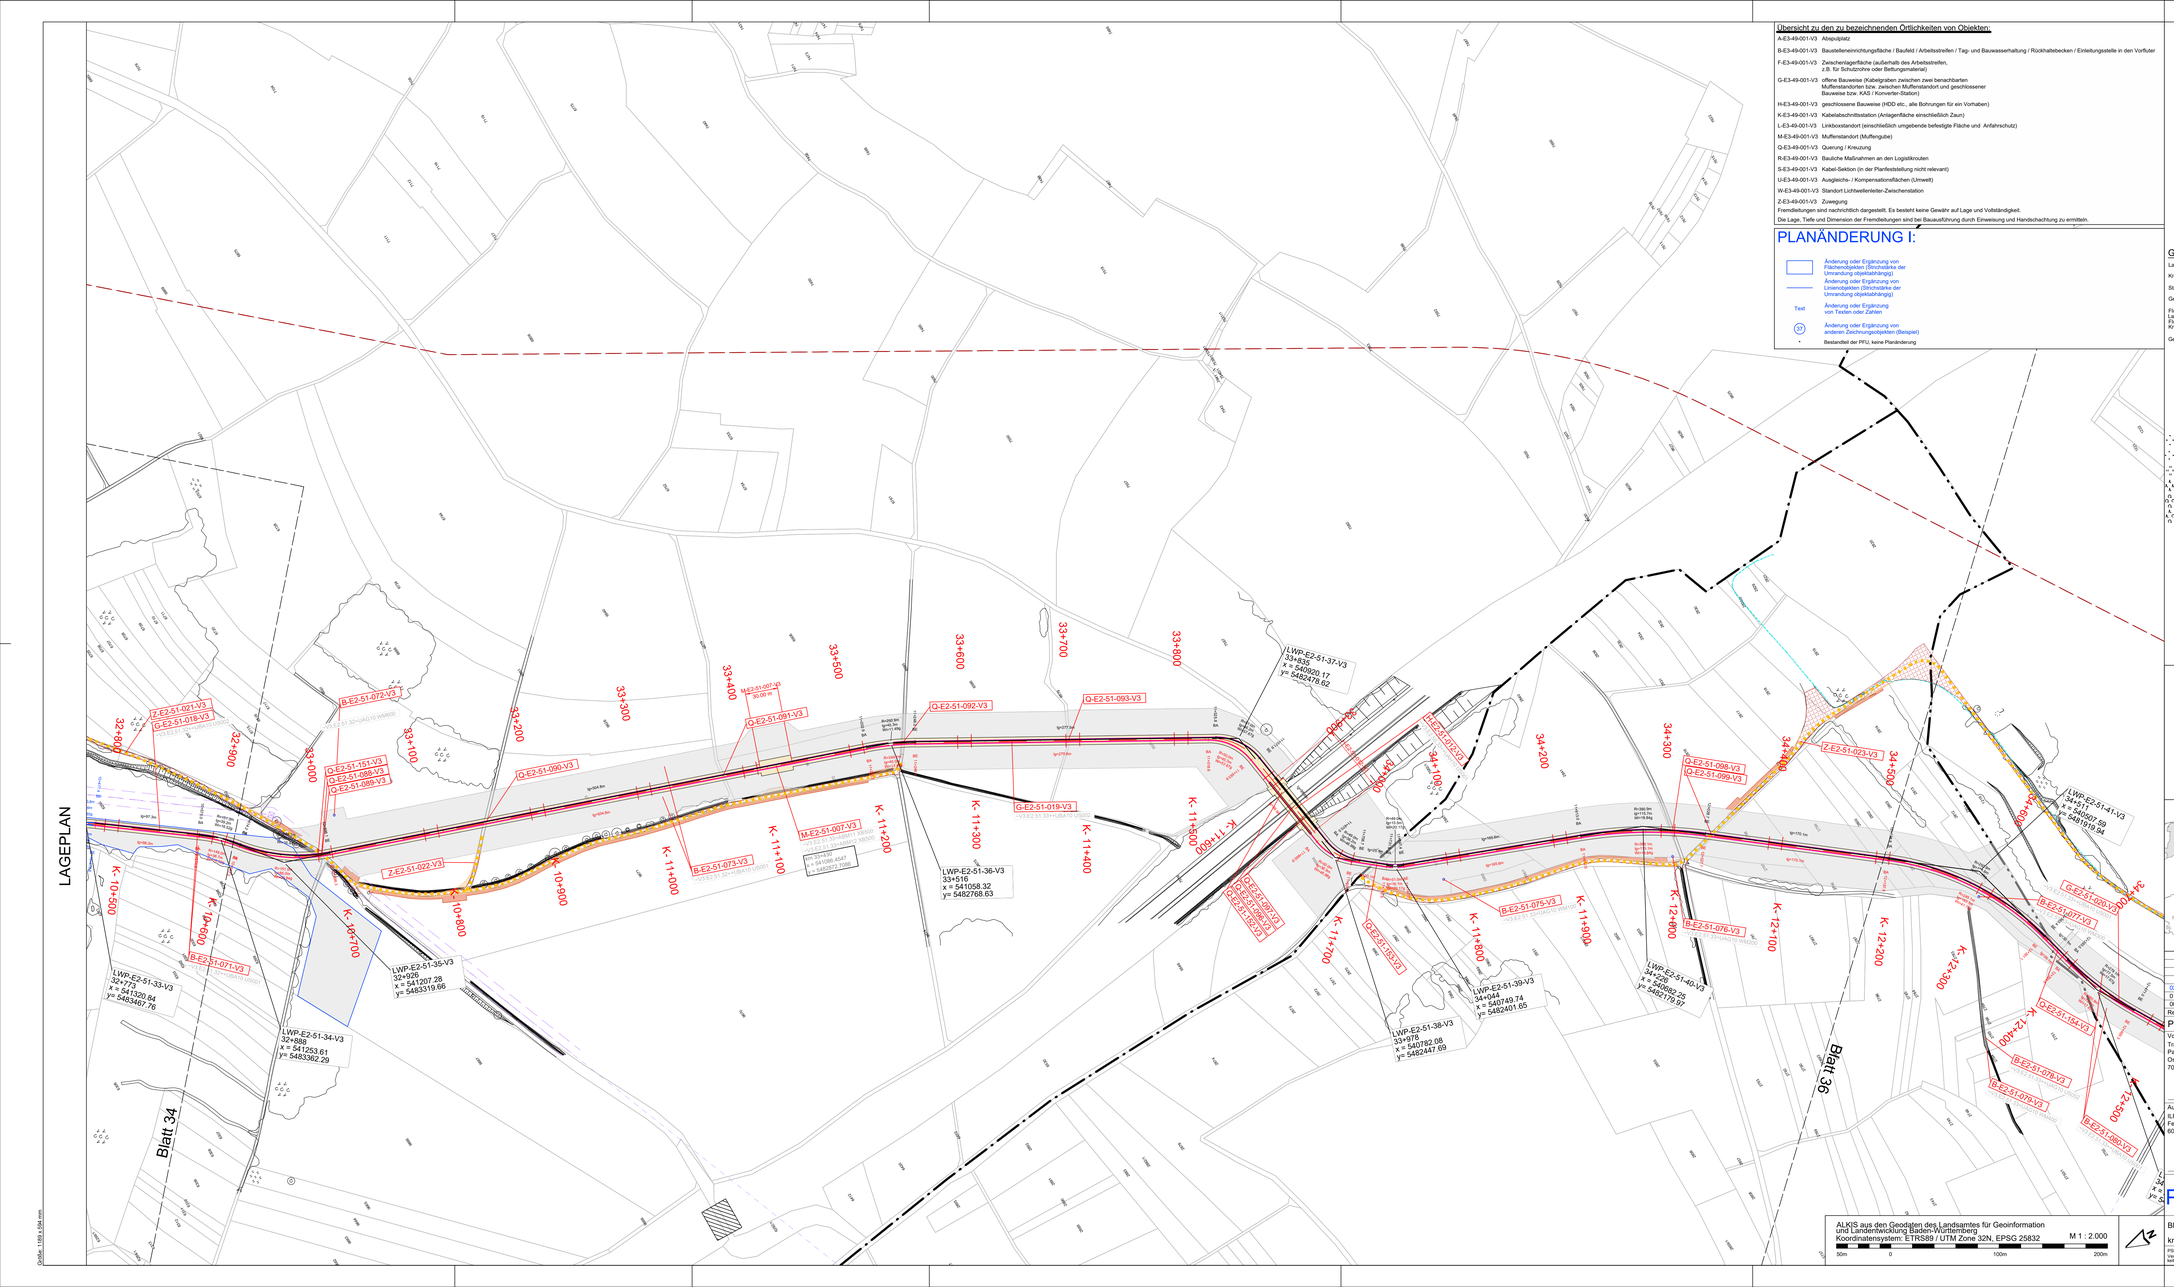
LAGEPLAN
Blatt 34
Blatt 35
Blatt 36
LWP-E2-51-33-V3
32+773
x = 5417920.84
y= 5483467.76
LWP-E2-51-34-V3
32+886
x = 5417253.61
y= 5483362.29
LWP-E2-51-35-V3
32+926
x = 5417207.28
y= 5483319.66
LWP-E2-51-36-V3
33+516
x = 5417058.32
y= 5482768.63
LWP-E2-51-37-V3
33+835
x = 5416969.17
y= 5482478.62
LWP-E2-51-38-V3
33+978
x = 5416782.08
y= 5482447.69
LWP-E2-51-39-V3
34+048
x = 5416749.74
y= 5482401.65
LWP-E2-51-40-V3
34+256
x = 5416862.25
y= 5482179.92
LWP-E2-51-41-V3
34+517
x = 5416927.59
y= 5481918.94
32+800
32+900
33+000
33+100
33+200
33+300
33+400
33+500
33+600
33+700
33+800
34+000
34+100
34+200
34+300
34+400
34+500
34+600
K- 10+500
K- 10+600
K- 10+700
K- 10+800
K- 10+900
K- 11+000
K- 11+100
K- 11+200
K- 11+300
K- 11+400
K- 11+500
K- 11+600
K- 11+700
K- 11+800
K- 11+900
K- 12+000
K- 12+100
K- 12+200
K- 12+300
K- 12+400
K- 12+500
Z-E2-51-021-V3
G-E2-51-018-V3
B-E2-51-072-V3
Q-E2-51-151-V3
Q-E2-51-088-V3
Q-E2-51-089-V3
Z-E2-51-022-V3
Q-E2-51-090-V3
Q-E2-51-091-V3
M-E2-51-007-V3
Q-E2-51-092-V3
Q-E2-51-093-V3
G-E2-51-019-V3
B-E2-51-073-V3
B-E2-51-071-V3
Q-E2-51-094-V3
Q-E2-51-095-V3
Q-E2-51-096-V3
Q-E2-51-097-V3
Q-E2-51-098-V3
Q-E2-51-099-V3
Z-E2-51-023-V3
B-E2-51-075-V3
B-E2-51-076-V3
G-E2-51-100-V3
B-E2-51-077-V3
G-E2-51-164-V3
B-E2-51-078-V3
B-E2-51-079-V3
B-E2-51-080-V3
Q-E2-51-153-V3
Q-E2-51-154-V3
Q-E2-51-155-V3
Q-E2-51-156-V3
Q-E2-51-157-V3
Q-E2-51-158-V3
Q-E2-51-159-V3
Q-E2-51-160-V3
Q-E2-51-161-V3
Q-E2-51-162-V3
Q-E2-51-163-V3
Q-E2-51-165-V3
Q-E2-51-166-V3
