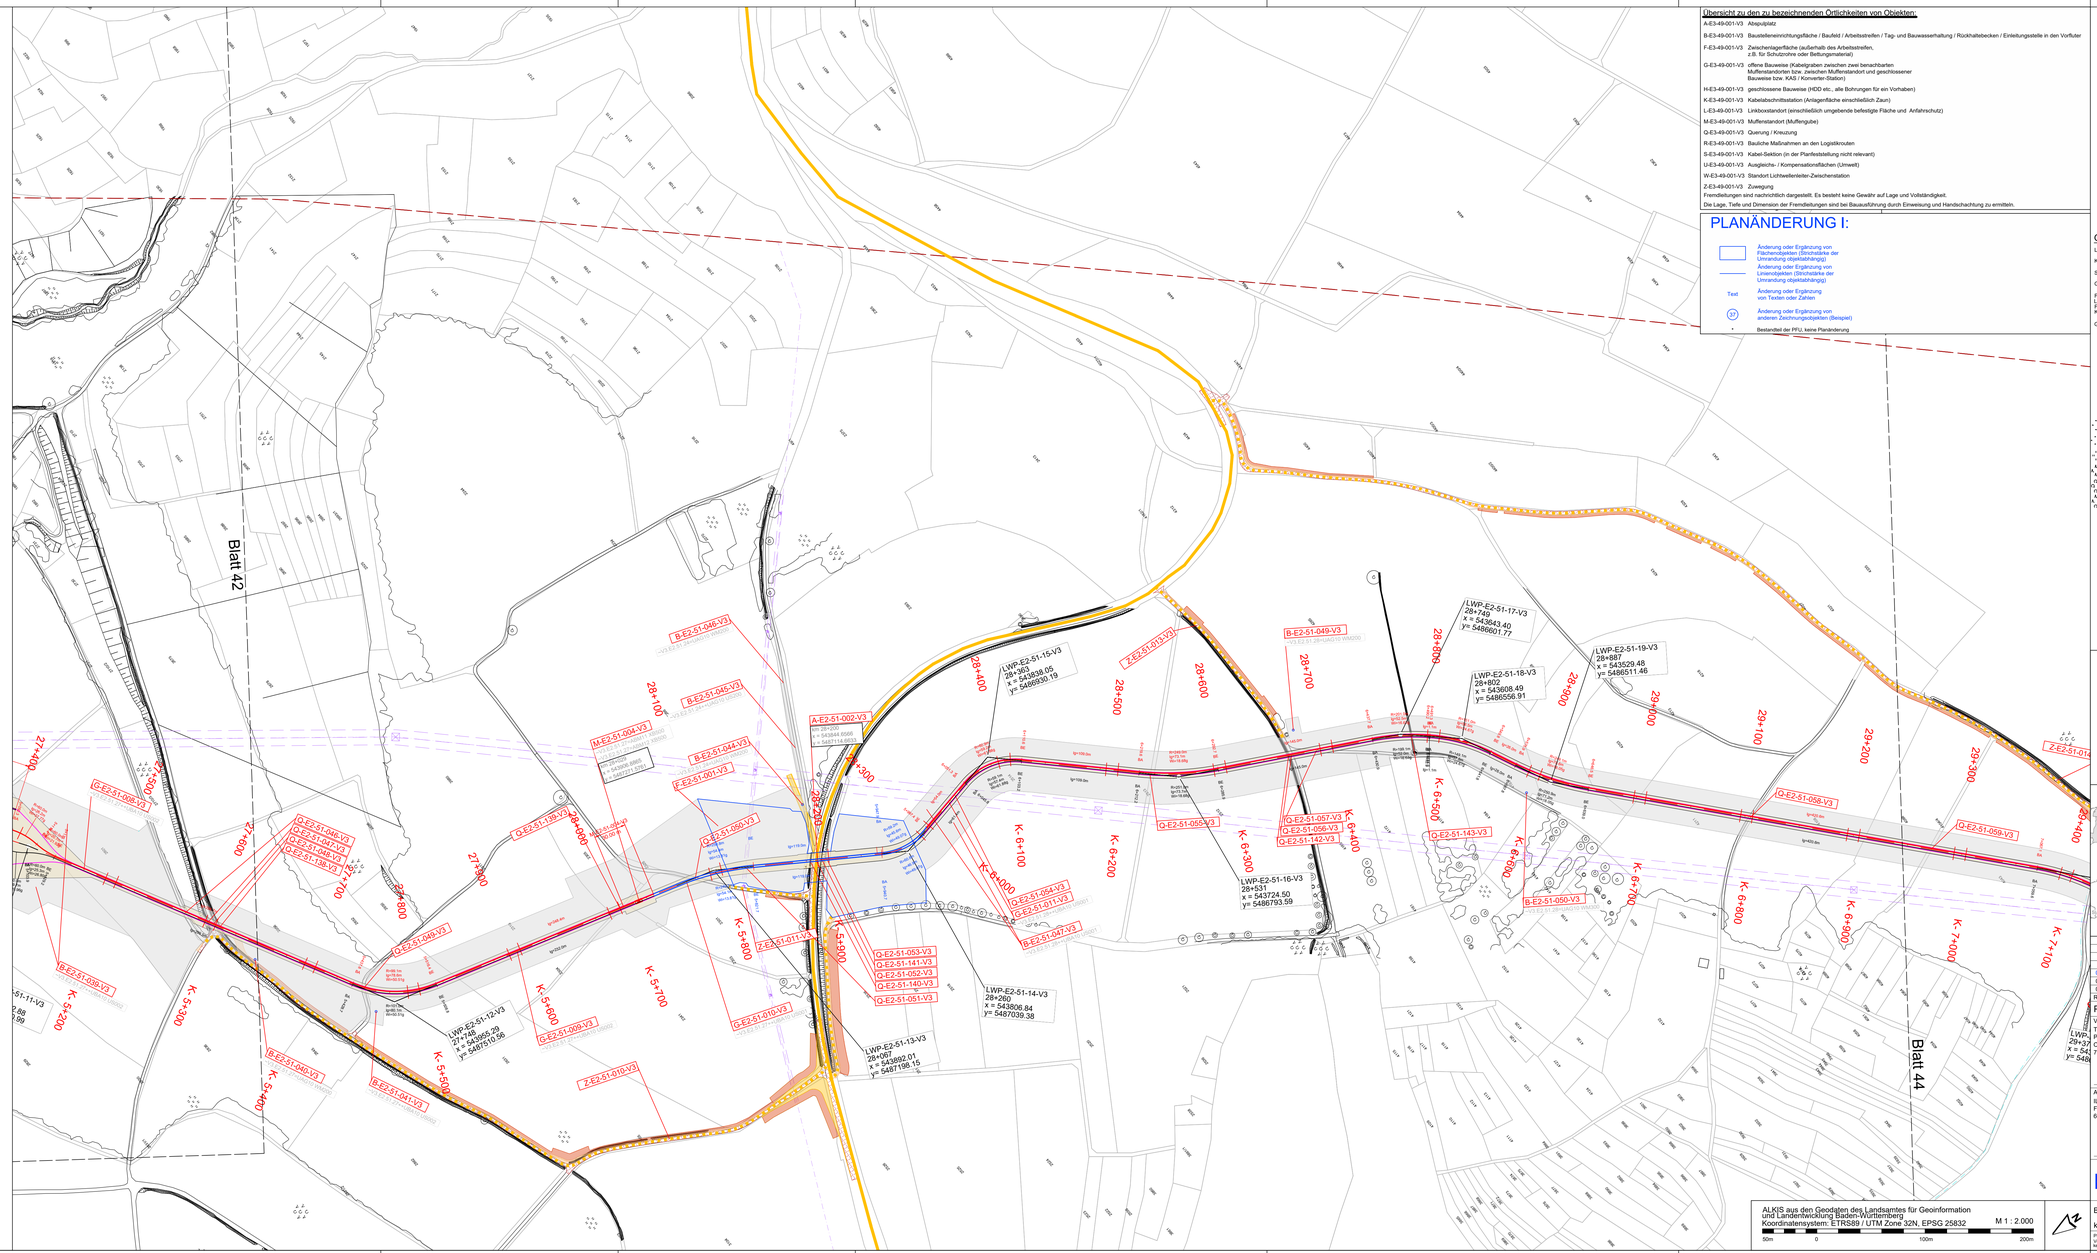

Übersicht zu den zu bezeichnenden Örtlichkeiten von Objekten:

- A-E3-49-001-V3 Abspülfeld
- B-E3-49-001-V3 Baustelleneinrichtungsfläche / Baufeld / Arbeitsstreifen / Tag- und Bauwasserhaltung / Rückhaltebecken / Einleitungsstelle in den Vorfluter
- F-E3-49-001-V3 Zwischenlagerfläche (außerhalb des Arbeitsstreifen, z.B. für Schutzrohre oder Bettungsmaterial)
- G-E3-49-001-V3 offene Bauweise (Kabelgraben zwischen zwei benachbarten Muffenstandorten bzw. zwischen Muffenstandort und geschlossener Bauweise bzw. KAS / Konverter-Station)
- H-E3-49-001-V3 geschlossene Bauweise (HDD etc., alle Bohrungen für ein Vorhaben)
- K-E3-49-001-V3 Kabelabschnittsstation (Anlagenfläche einschließlich Zaun)
- L-E3-49-001-V3 Kabelboostandort (einschließlich umgebende befestigte Fläche und Anfahrschutz)
- M-E3-49-001-V3 Muffenstandort (Muffengrube)
- Q-E3-49-001-V3 Querung / Kreuzung
- R-E3-49-001-V3 Bauliche Maßnahmen an den Logistikrouten
- S-E3-49-001-V3 Kabel-Sektion (in der Planfeststellung nicht relevant)
- U-E3-49-001-V3 Ausgleichs- / Kompensationsflächen (Umwelt)
- W-E3-49-001-V3 Standort Lichtwellenleiter-Zwischenstation
- Z-E3-49-001-V3 Zuwegung

Fremdleitungen sind nachrichtlich dargestellt. Es besteht keine Gewähr auf Lage und Vollständigkeit.
Die Lage, Tiefe und Dimension der Fremdleitungen sind bei Bauausführung durch Einweisung und Handschachtung zu ermitteln.

PLANÄNDERUNG I:

- Änderung oder Ergänzung von Flächenobjekten (Strichstärke der Umrandung objektabhängig)
- Text — Änderung oder Ergänzung von Linienobjekten (Strichstärke der Umrandung objektabhängig)
- Änderung oder Ergänzung von Texten oder Zahlen
- 37 — Änderung oder Ergänzung von anderen Zeichnungsobjekten (Beispiel)
- Bestandteil der PFU, keine Planänderung

Systemskizze - Normalstrecke

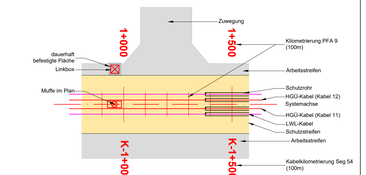

Grenzen:

- Land
- Kreis
- Stadt/Gem.
- Gemarkung
- Flurstücksgrenze Land Flurbereinigung Kreis
- Gebäude
- 37 Flurstücksnummer
- Tag- und Bauwasserhaltung
- Rückhaltebecken
- M-E2-XX-XXX-V3 Örtlichkeiten von Objekten
- =V3.E3.55.01+ABM11 X80/10 =V3.E3.55.01+ABM11 X80/10 Referenzkennzeichen
- LWP-E2-49-001-V3 D=011 x = 586020.64 y = 5560282.62 Leitungswinkelpunkt mit Stationierung und x/y Koordinaten
- Bestandstraße
- Zufahrt Normallast
- Zufahrt Schwerlast
- Bodenlager Normallast
- Bodenlager Schwerlast
- Fremdleitungen (unterirdisch)
- Fremdleitungen (oberirdisch)
- geplante Leitungen (nachrichtliche Übernahme)
- LWL (Lichtwellenleiter)
- Zuwegung Abspülplatz / Linkbox
- Inanspruchnahme von privaten Flurstücken
- Zuwegung Abspülplatz
- öffentliche Wege
- Zuwegung Trasse
- Trassenkorridor
- Kreuzungen
- KBL Kabellage
- BA Bogenanfang
- BE Bogenende
- R Radius
- L Länge
- ΔH=1.49 m Höhendifferenz ÜK HGÜ - Fremdleitung Achse
- ∠=20° Winkel HGÜ - Fremdleitung

- Acker
- Unkultivierte-Fläche
- Wiese-Gras
- Nadelwald
- Laubwald
- Mischwald
- Buschflächen
- Feuchtgebiet-Sumpf
- Fels
- Holzmast
- Kabelschrank
- Laterne
- Schacht-eckig
- Schacht-rund
- Stahlgittermast
- Verkehrszeichen
- Gartenland
- Gebäude
- Grünland
- Moor
- Park-Grünanlage
- Rasen
- Gebüsch-Laub
- Gebüsch-Nadel
- Einzelbaum-Nadel
- Einzelbaum-Laub
- Buschreihe
- Hecke

Systemschnitt - Normalstrecke

1 x 2 Kabel 525 kV

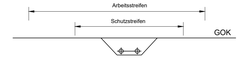

SuedLink

BBPIG-Vorhaben 3, HGÜ-Verbindung Brunsbüttel - Großgartach

Leitung-Nr. LH-16-10001

Planfeststellungsabschnitt E2

Teil C-06

Lageplan - Kabel 12 (V3)

Segment 51

Blatt 43

Übersichtskarte: 1 : 50.000

Revisionsliste

Rev	Datum	Ausgabe	Erstellt	Geprüft	Freigegeben
02	02.06.2025	PLANÄNDERUNG I	Fani Hofer	Franziska Fieg	Christoph Ladenhauf
01	23.07.2024	DECKBLATT IV	Harald Hurst	David Bösch	Martin Pehm
00	26.04.2023	Unterlage nach § 21 NABEG	Harald Hurst	David Bösch	Martin Pehm

Planfeststellung

Vorhabenträger: ©
Transnet BW GmbH & Co. KG
Pariser Platz
Osloer Straße 15-17
70173 Stuttgart

TRANSNET BW

Datum:

Auftragnehmer:
ILF Consulting Engineers Austria GmbH
Feldkreuzstraße 3
6063 Rum / Innsbruck / Austria

ILF CONSULTING ENGINEERS

Datum:

Planfeststellungsbehörde:

Zugelassen nach § 76 Abs. 2 VwVfG
Bonn, den 29.08.2025
Im Auftrag

Daniel Matz

PLANÄNDERUNG I

ALKIS aus den Geodaten des Landsamtes für Geoinformation und Landentwicklung Baden-Württemberg
Koordinatensystem: ETRS89 / UTM Zone 32N, EPSG 25832
M 1 : 2.000
50m 0 100m 200m

Blatt-Nr.:	01 / 01	Maßstab:	1 : 2.000
km:	27+500 - 29+300	Einheit:	[m]
FSP/WBS: Vertriebsfunktionsstelle:	SL.PS.TS.RP.P9.GP.E2.PU C2-Intern	Dok.-Kennz.:	Objektkennzeichen - DCC - Dokumentenzählnummer =V3.E2.51.27 - CLD010 - SLPS-ICE-001407-AT-043

Größe: 1189 x 594 mm