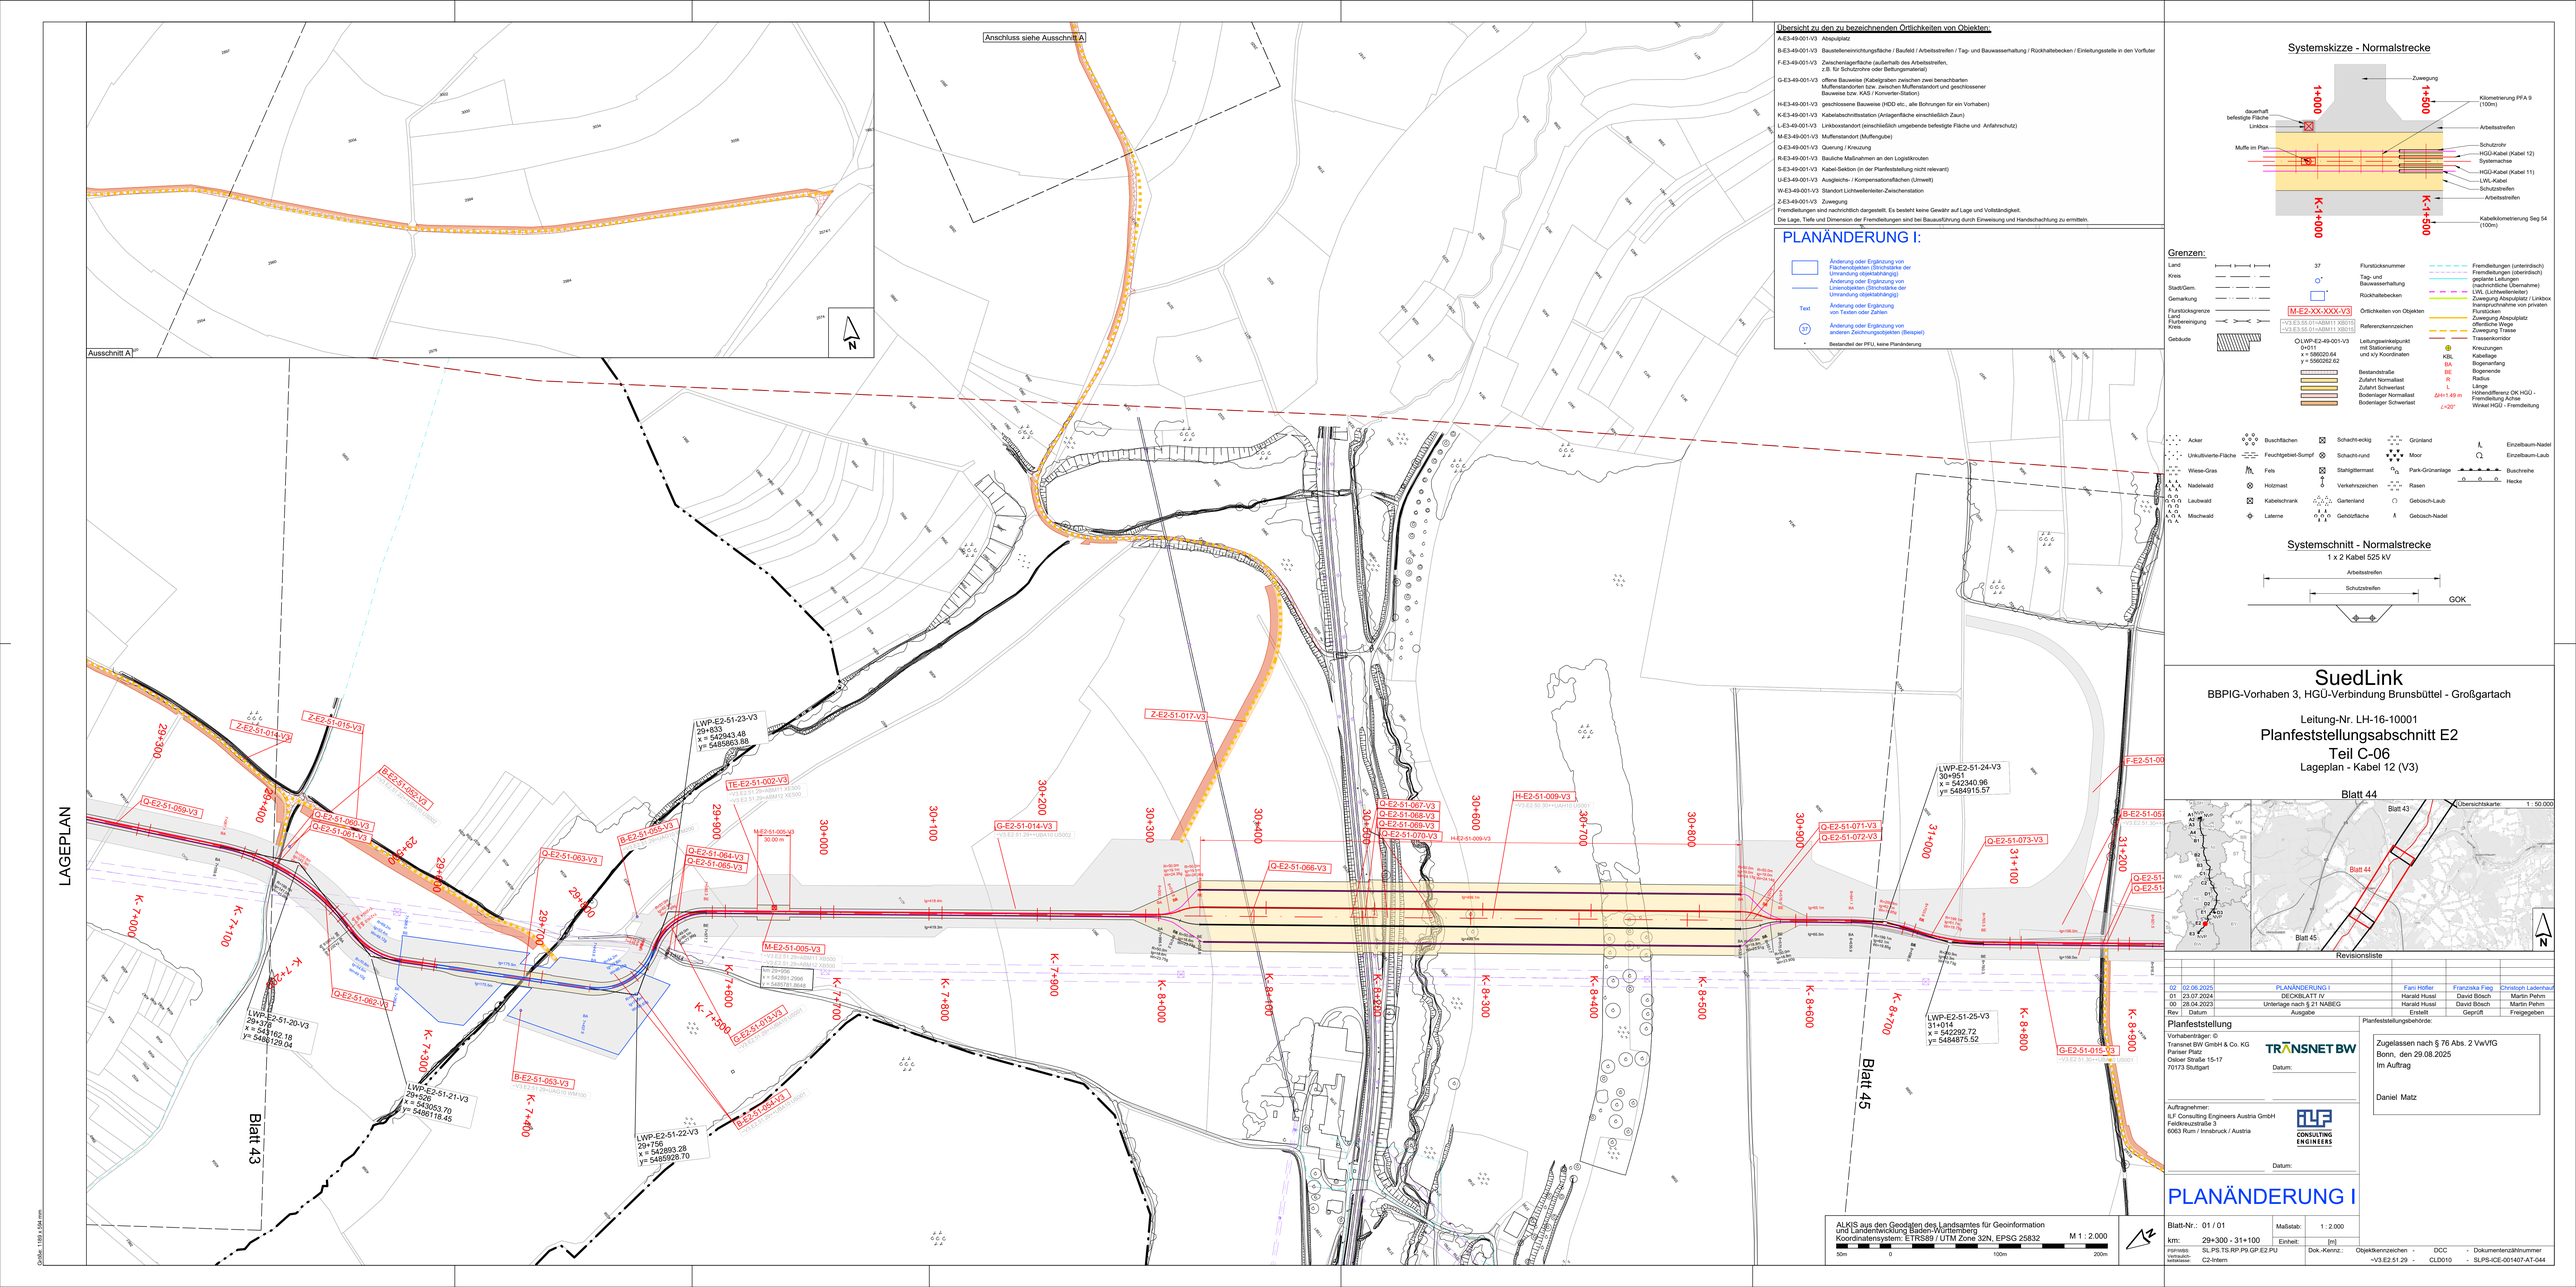

SuedLink

BBPIG-Vorhaben 3, HGÜ-Verbindung Brunsbüttel - Großgartach

Leitung-Nr. LH-16-10001

Planfeststellungsabschnitt E2 Teil C-06

Lageplan - Kabel 12 (V3)

Blatt 44

Planfeststellung

Vorhabenträger: ©
Transnet BW GmbH & Co. KG
Pariser Platz
Osloer Straße 15-17
70173 Stuttgart

Datum:

Auftragnehmer:
ILF Consulting Engineers Austria GmbH
Feldkreuzstraße 3
6063 Rum / Innsbruck / Austria

Datum:

Planfeststellungsbehörde:

Zugelassen nach § 76 Abs. 2 VwVfG
Bonn, den 29.08.2025
Im Auftrag

Daniel Matz

PLANÄNDERUNG I

Blatt-Nr.:	01 / 01	Maßstab:	1 : 2.000
km:	29+300 - 31+100	Einheit:	[m]
FISPWBS Vertraulichkeitsklasse:	SL.PS.TS.RP.P9.GP.E2.PU C2-Intern	Dok.-Kennz.:	Objektkennzeichen - DCC - Dokumentenzählnummer =V3.E2.51.29 - CLD010 - SLPS-ICE-001407-A7-044