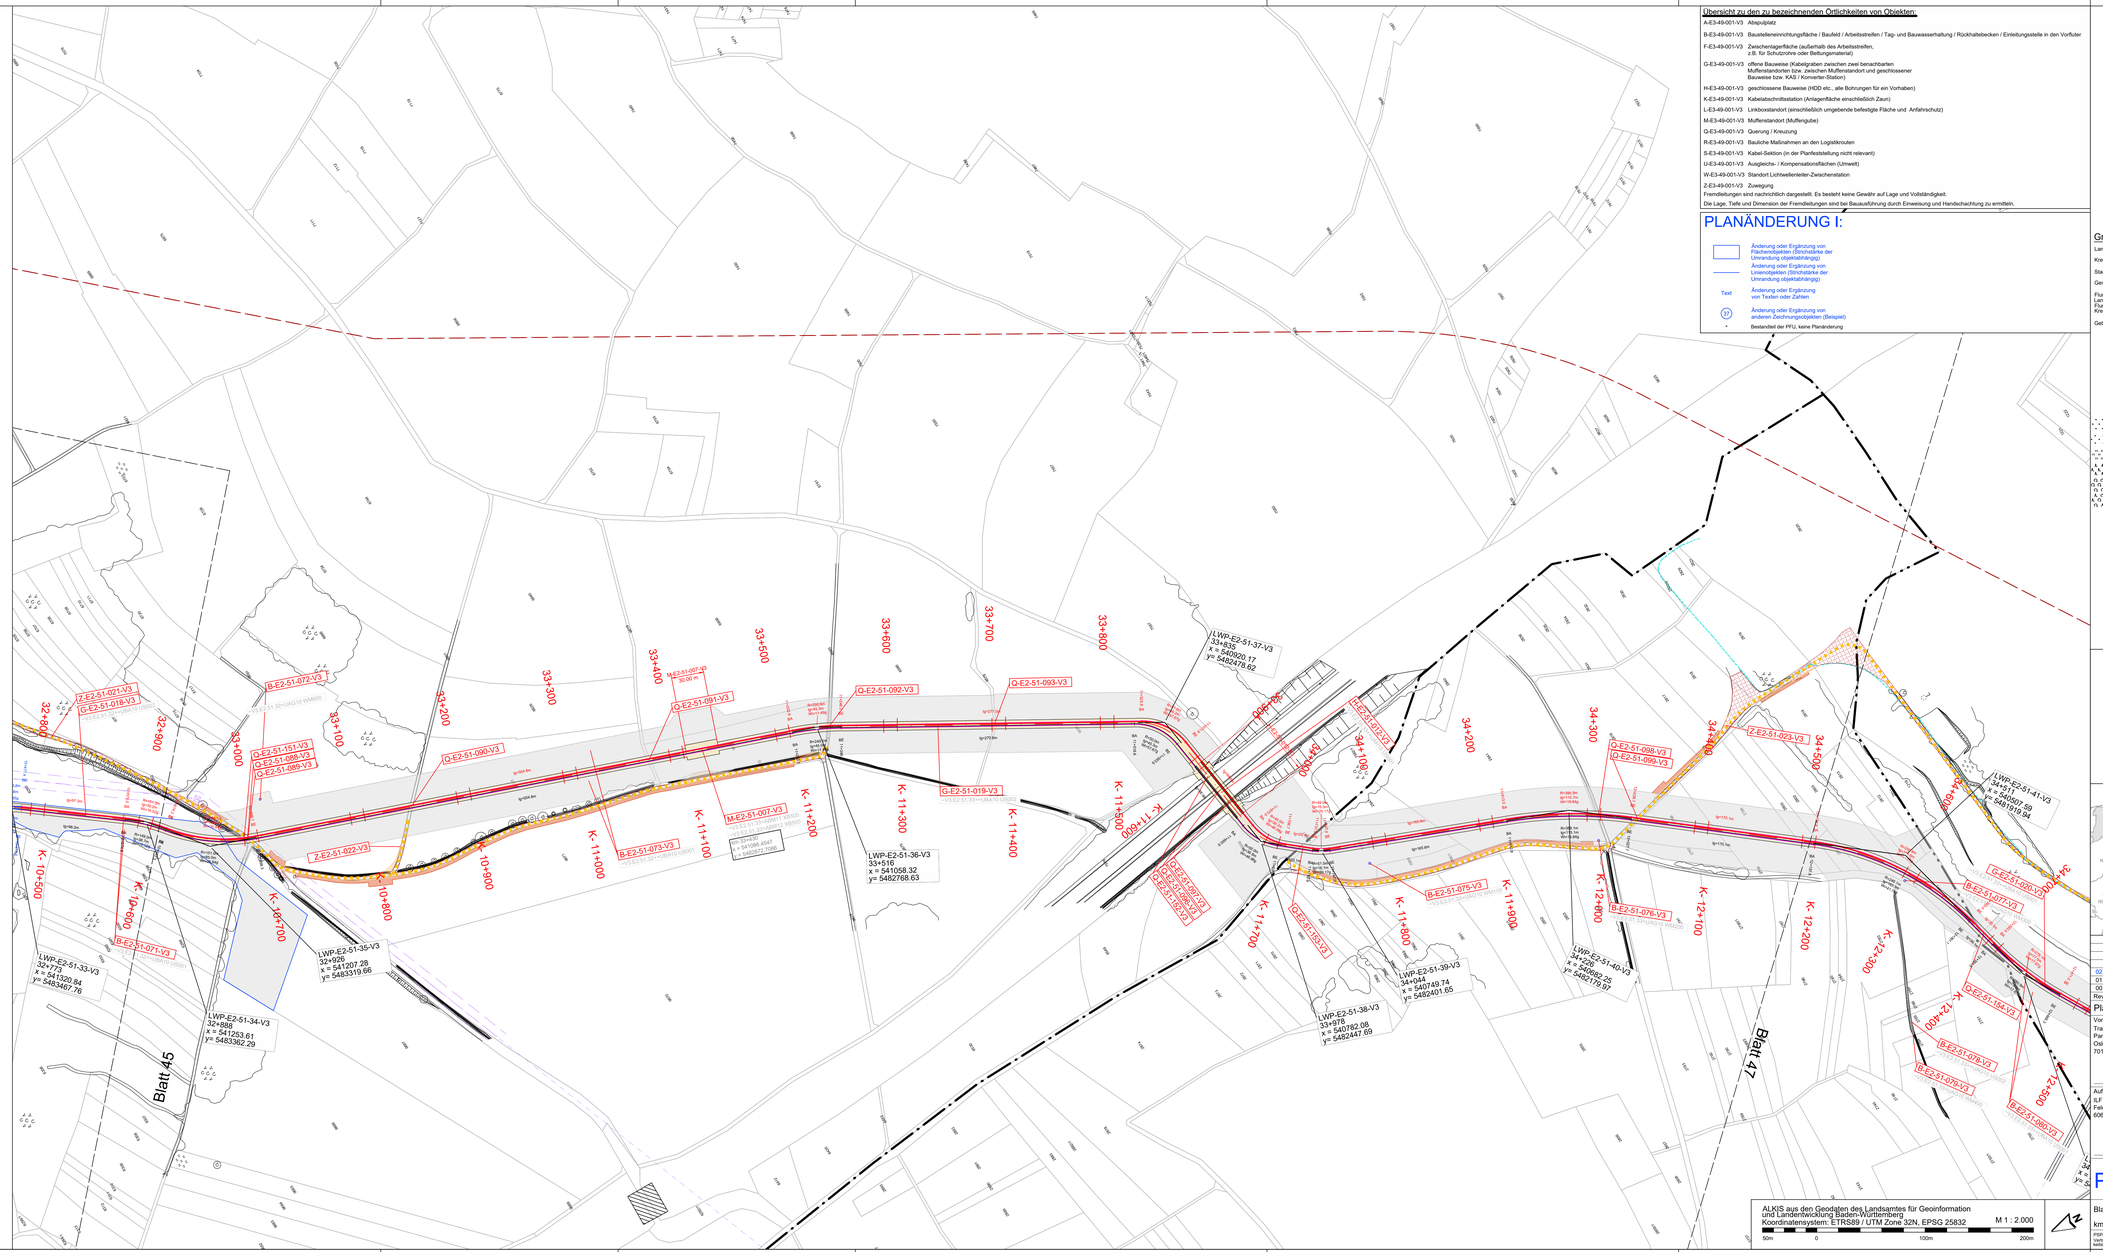

Übersicht zu den zu bezeichnenden Örtlichkeiten von Objekten:

A-E3-49-001-V3	Ablaufpfahl
B-E3-49-001-V3	Baustelleneinrichtungsfläche / Baufeld / Arbeitsstreifen / Tag- und Bauwasserhaltung / Rückhaltebecken / Einleitungsstelle in den Vorfluter
F-E3-49-001-V3	Zwischenlagerfläche (außerhalb des Arbeitsstreifen, z.B. für Schutzrohre oder Bettungsmaterial)
G-E3-49-001-V3	offene Bauweise (Kabelgraben zwischen zwei benachbarten Muffenstandorten bzw. zwischen Muffenstandort und geschlossener Bauweise bzw. KAS / Konverter-Station)
H-E3-49-001-V3	geschlossene Bauweise (HDD etc., alle Bohrungen für ein Vorhaben)
K-E3-49-001-V3	Kabelabschnittsstation (Anlagenfläche einschließlich Zaun)
L-E3-49-001-V3	Linkboxstandort (einschließlich umgebende befestigte Fläche und Anfahrschutz)
M-E3-49-001-V3	Muffenstandort (Muffengube)
Q-E3-49-001-V3	Querung / Kreuzung
R-E3-49-001-V3	Bauliche Maßnahmen an den Logistikrouten
S-E3-49-001-V3	Kabel-Sektion (in der Planfeststellung nicht relevant)
U-E3-49-001-V3	Ausgleichs- / Kompensationsflächen (Umwelt)
W-E3-49-001-V3	Standort Lichtwellenleiter-Zwischenstation
Z-E3-49-001-V3	Zuwegung

Fremdleitungen sind nachrichtlich dargestellt. Es besteht keine Gewähr auf Lage und Vollständigkeit.
Die Lage, Tiefe und Dimension der Fremdleitungen sind bei Bauausführung durch Einweisung und Handschachtung zu ermitteln.

PLANÄNDERUNG I:

- Änderung oder Ergänzung von Flächenobjekten (Strichstärke der Umrandung objektabhängig)
- Änderung oder Ergänzung von Linienobjekten (Strichstärke der Umrandung objektabhängig)
- Text: Änderung oder Ergänzung von Texten oder Zahlen
- 37: Änderung oder Ergänzung von anderen Zeichnungsobjekten (Beispiel)
- Bestandteil der PFU, keine Planänderung

Systemskizze - Normalstrecke

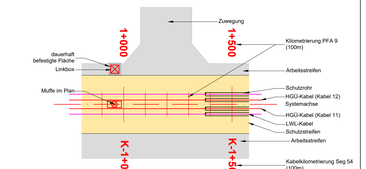

Grenzen:

Land
Kreis
Stadt/Gem.
Gemarkung
Flurstückgrenze
Land
Flurbereinigung
Kreis
Gebäude

37 Flurstückennummer
Tag- und Bauwasserhaltung
Rückhaltebecken
M-E2-XX-XXX-V3 Örtlichkeiten von Objekten
=V3-E3.55.01+ABM11 X80/10
=V3.E3.55.01+ABM11 X80/10 Referenzkennzeichen
O LWP-E2-49-001-V3 Leitungswinkelpunkt mit Stationierung und x/y Koordinaten
0+011
x = 586020.64
y = 5560262.62
Bestandstraße
Zufahrt Normallast
Zufahrt Schwerlast
Bodenlager Normallast
Bodenlager Schwerlast

Fremdleitungen (unterirdisch)
Fremdleitungen (oberirdisch)
geplante Leitungen (nachrichtliche Übernahme)
LWL (Lichtwellenleiter)
Zuwegung Abspulplatz / Linkbox
Transportschneise von privaten Flurstücken
Zuwegung Abspulplatz öffentliche Wege
Zuwegung Trasse
Trassenkorridor
Kreuzungen
KBL Kabellage
BA Bogenanfang
BE Bogenende
R Radius
L Länge
ΔH=1.49 m Höhendifferenz OK HGÜ - Fremdleitung Achse
∠=20° Winkel HGÜ - Fremdleitung

Acker
Unkultivierte-Fläche
Wiese-Gras
Nadelwald
Laubwald
Mischwald
Buschflächen
Feuchtgebiet-Sumpf
Fels
Holzmast
Kabelschrank
Laterne
Schacht-eckig
Schacht-rund
Stahlgittermast
Verkehrszeichen
Gartenland
Gehölzfläche
Grünland
Moor
Park-Grünanlage
Rasen
Gebüsch-Laub
Gebüsch-Nadel
Einzelbaum-Nadel
Einzelbaum-Laub
Buschreihe
Hecke

Systemschnitt - Normalstrecke

1 x 2 Kabel 525 kV

SuedLink

BBPIG-Vorhaben 3, HGÜ-Verbindung Brunsbüttel - Großgartach

Leitung-Nr. LH-16-10001

Planfeststellungsabschnitt E2

Teil C-06

Lageplan - Kabel 12 (V3)

Blatt 46

Übersichtskarte: 1 : 50.000

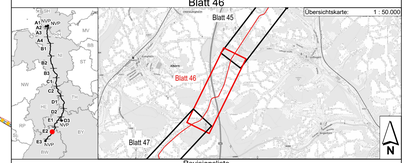

Revisionsliste

Rev	Datum	Ausgabe	Erstellt	Geprüft	Freigegeben
02	02.06.2025	PLANÄNDERUNG I	Fani Hofer	Franziska Fieg	Christoph Ladenhauf
01	23.07.2024	DECKBLATT IV	Harald Hurst	David Bösch	Martin Pehm
00	28.04.2023	Unterlage nach § 21 NABEG	Harald Hurst	David Bösch	Martin Pehm

Planfeststellung

Vorhabenträger: ID
Transnet BW GmbH & Co. KG
Pariser Platz
Osloer Straße 15-17
70173 Stuttgart

Datum:

Auftragnehmer:
ILF Consulting Engineers Austria GmbH
Feldkreuzstraße 3
6063 Rum / Innsbruck / Austria

Datum:

Planfeststellungsbehörde:

Zugelassen nach § 76 Abs. 2 VwVfG
Bonn, den 29.08.2025
Im Auftrag

Daniel Matz

PLANÄNDERUNG I

ALKIS aus den Geodaten des Landsamtes für Geoinformation und Landentwicklung Baden-Württemberg
Koordinatensystem: ETRS89 / UTM Zone 32N, EPSG 25832
M 1 : 2.000
50m 0 100m 200m

Blatt-Nr.:	01 / 01	Maßstab:	1 : 2.000
km:	32+800 - 34+600	Einheit:	[m]
PSP/WBS-Vertraulichkeitsklasse:	SL.PS.TS.RP.P9.GP.E2.PU C2-Intern	Dok.-Kennz.:	Objektkennzeichen - DCC - Dokumentenzählnummer =V3.E2.51.32 - CLD010 - SLPS-ICE-001407-AT-046

Größe: 1189 x 594 mm