Legende

- Netzverknüpfungspunkte (NVP)
- Abschnittsgrenze
- Vorschlagstrassenkorridor (VTK) des V48
- Vorschlagstrassenkorridor (VTK) des V49
- infrage kommende Alternative V48 und V49
- Bundesländergrenzen
- Kreisgrenzen

V 48 Nord 1
V48-01
V48-03-He12
V48-02-He12
V48-03
V48-04
V48-05
V48-02
V48-09
V48-10
V48-11
V48-12a
V48-12b
V48-12c
V48-12d
V48-13
V48-15
V48-14
V48-16
V48-18
V48-17
V 48 Nord 2
V48-19
V48-20
V48-21
V48-23
V48-25
V48-22
V48-24
V48-26
V48-27
V48-28
V48-31a
V48-31b
V48-31c
V48-31d
V49-18b
V48-34
V49-21
V48-32
V 48 Nord 3
V48-35
V49-22
V48-36
V49-23
V48-37
V49-24
V48-38
V49-25
V48-39
V49-26
V 48 / 49 Mitte
V48-41
V49-28
V48-43
V49-30
V48-44
V49-31
V48-40
V49-27
V48-42
V49-29
V48-50
V49-36
V48-47
V49-34
V48-53
V49-39
V48-55
V49-41
V48-51
V49-37
V48-56
V49-42
V48-57
V49-43
V48-58
V49-44
V48-54
V49-45
V49-47
V48-59
V48-49
V49-48
V49-49
V48-62
V49-46
V48-61
V 48 Süd 1
V49-50
V49-51
V48-63
V49-53
V49-52
V49-54
V49-55
V49-56
V49-55-HGIW
V49-55-H18
V49-56-H18
V49-56-HGIW
V 49 Süd 1
V48-68
V48-67
V48-69
V48-70
V48-71
V48-71-P8
V48-67-P8
V48-71-P5
V48-67-P5
V 48 Süd 2
V 49 Nord 1
V49-01-W1
V49-01-W2
V49-01-W6
V49-02a
V49-03
V49-04b
V49-04c
V49-02c
V49-04a
V49-05
V49-02b
V49-07a
V49-07b
V49-07c
V49-06a
V49-08
V49-06b
V49-06c
V49-12
V 49 Nord 2
V49-11a
V49-13
V49-14
V49-15
V49-11b
V49-16
V49-17
V49-18a
V49-20
V49-19

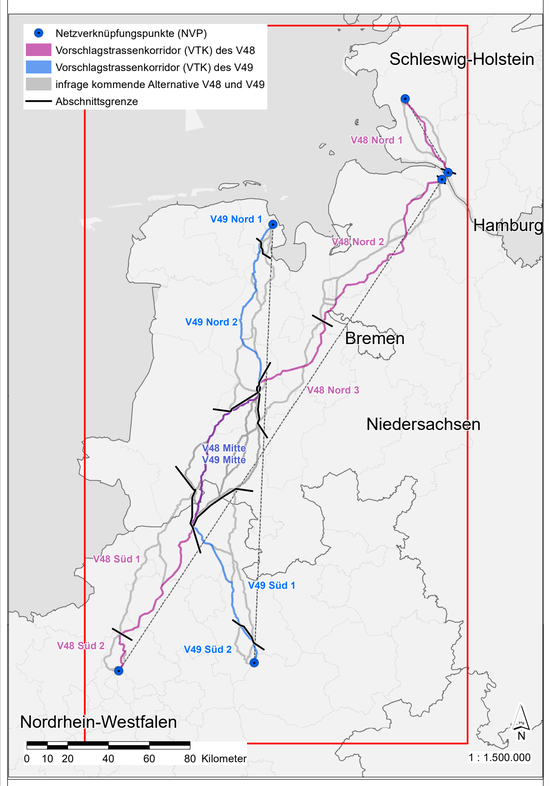

0 2,5 5 10 Kilometer

N

REFERENZDOKUMENT

Titel:	Dokumenten-Nr.:

Rev	Datum	ÄNDERUNGEN	BEAR:	ÜBER:	GENE:

Auftraggeberin
amprion verbindet
Amprion GmbH
Robert-Schuman-Str. 7
44263 Dortmund

Korridor B
Unterlagen zur Bundesfachplanung nach § 8 NABEG
Vorhaben Nr. 48 BBPIG
Abschnitt Nord 1
(Heide West – B 431 südlich Roßkopp (Wewelsfleth))

Unterlage 1 Erläuterungsbericht
Anlage 1-1 Übersichtsplan
Übersichtsdarstellung des Vorschlagstrassenkorridors für die Vorhaben 48 und 49

Blattgröße [mm]: 841 x 1.189	Kartennummer: 1 von 1
Maßstab: 1 : 296.946	Blattnummer: 1 von 1

Auftragnehmerinnen
ARGE Umweltplaner Korridor B

Planungsgruppe Grün GmbH
Rembertistr. 30
28203 Bremen
bremen@pgg.de

Kortemeier Brokmann Landschaftsarchitekten GmbH
Oststr. 92
32051 Herford
info@kortemeier-brokmann.de

in Zusammenarbeit mit:

Bosch & Partner GmbH
Kirchhofstr. 2c
44623 Herne
bueroherne@boschpartner.de

IBL Umweltplanung GmbH
Bahnhofstr. 14a
26122 Oldenburg
info@ibl-umweltplanung.de

Ing.-Büro Nickel GmbH
Logebachstraße 4, 53604 Bad Honnef
info@ibni.de

© 2020-2023 Geobasisdaten:
Land NRW, Bonn | LVermGeo SH | LGLN

G:\2950\GIS_Plot\La\Abgabe_EBV\48Nord1_2\V48_N1_01_1_Uebersichtsplan_VTK_20241213.mxd