

Vorhaben V48
Trassenkorridorsegment
im Abschnitt V48 Nord 1

Nachrichtliche Darstellung - Korridor für zurückgestellte Konvertestandortbereiche

100 m Wirkraum

potenzielle Trassenachse (PTA)

Nachrichtliche Darstellung - Luftlinie Elbquerung

Blattschnitte
Blatt-Nr. in der Übersichtskarte

Sonstige öffentliche und private Belange (SöPB) 1

Ortungsgebiete Bauleitplanung

Baumschulen, Obstplantagen, Streuobstwiesen und Gartenland aus dem BasisDLM



Bewertung

Entgegenstehend

Vereinbar unter Anwendung von Maßnahmen

Vereinbar

Nicht von PTA geschnitten

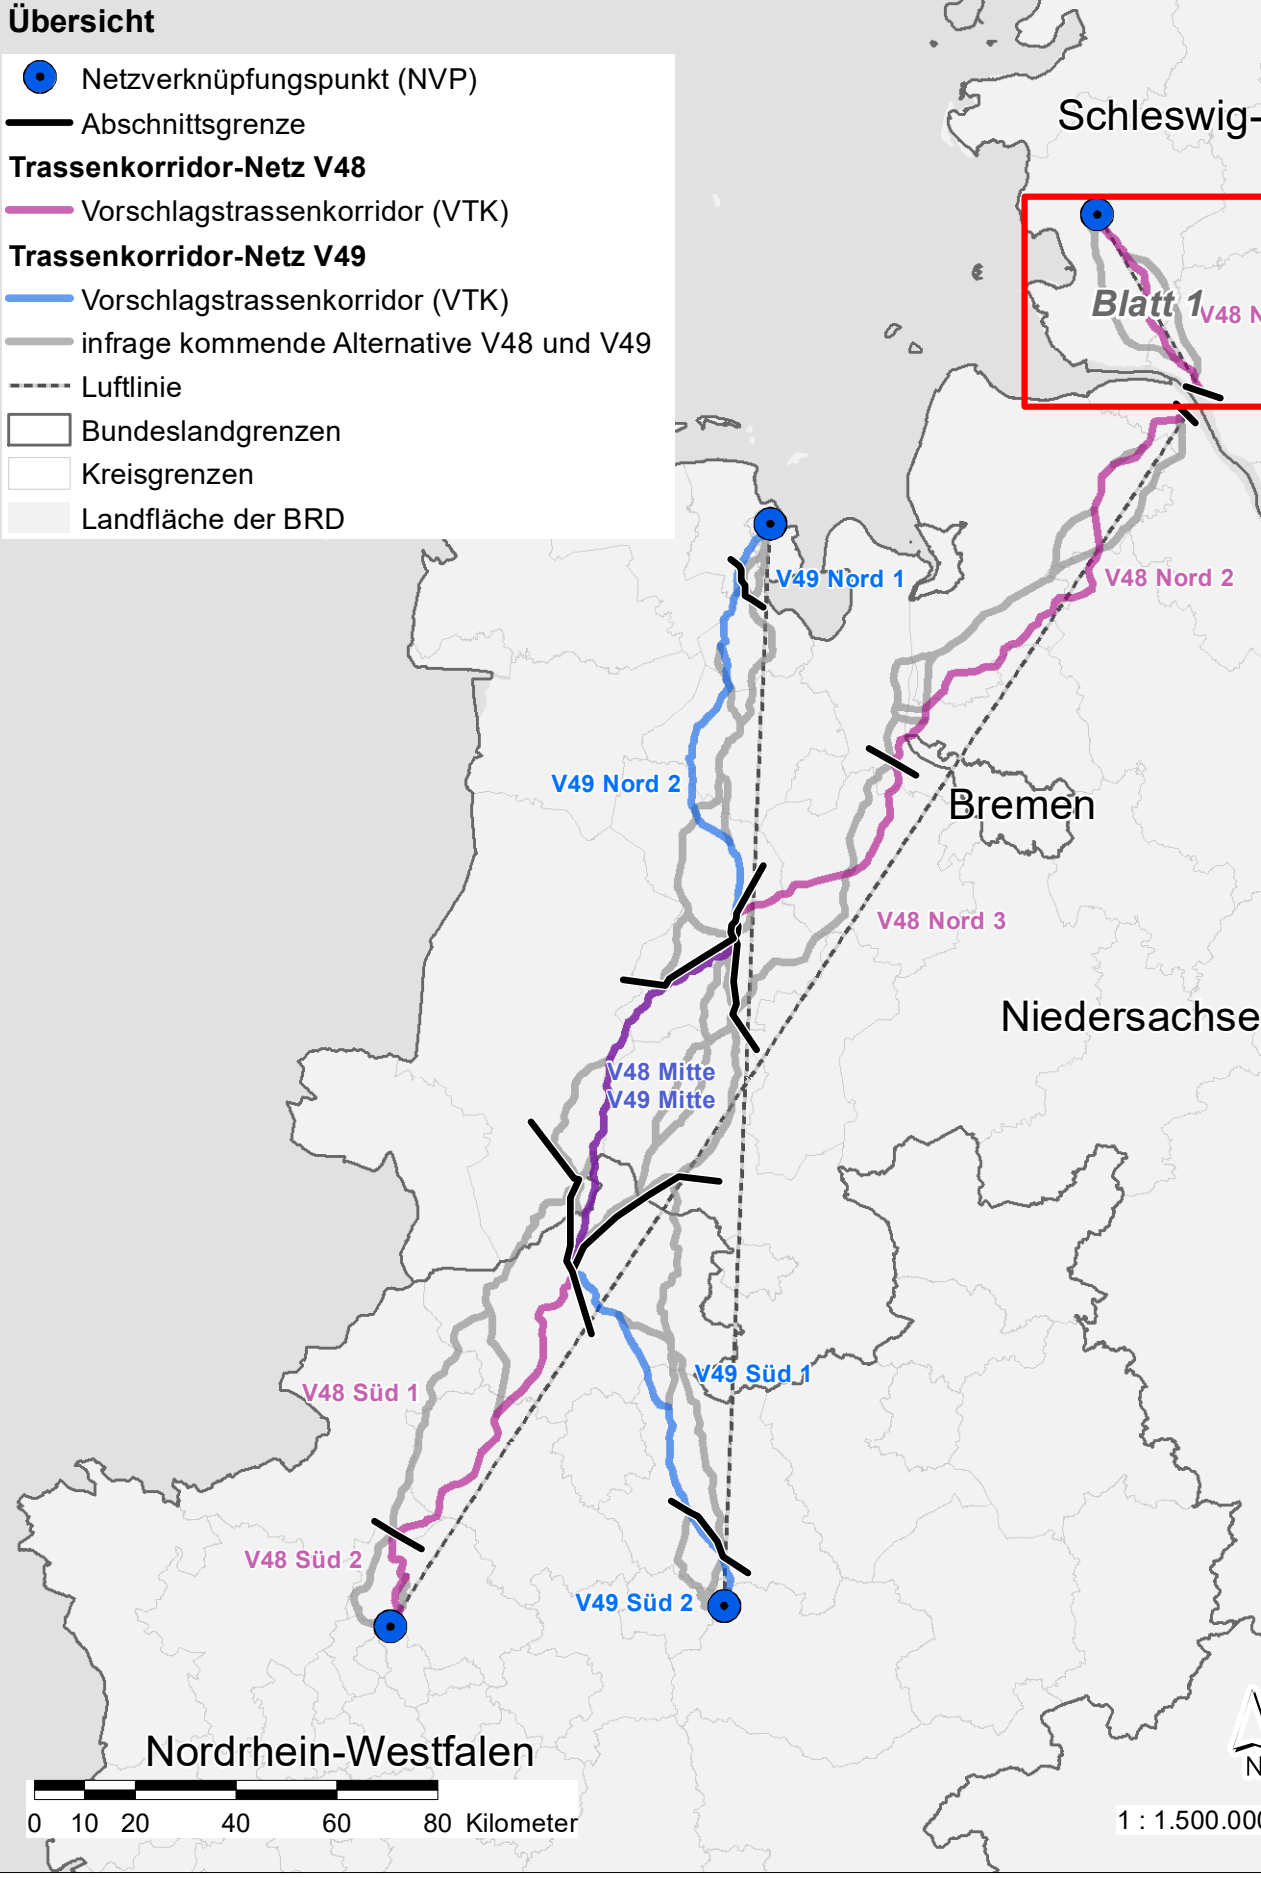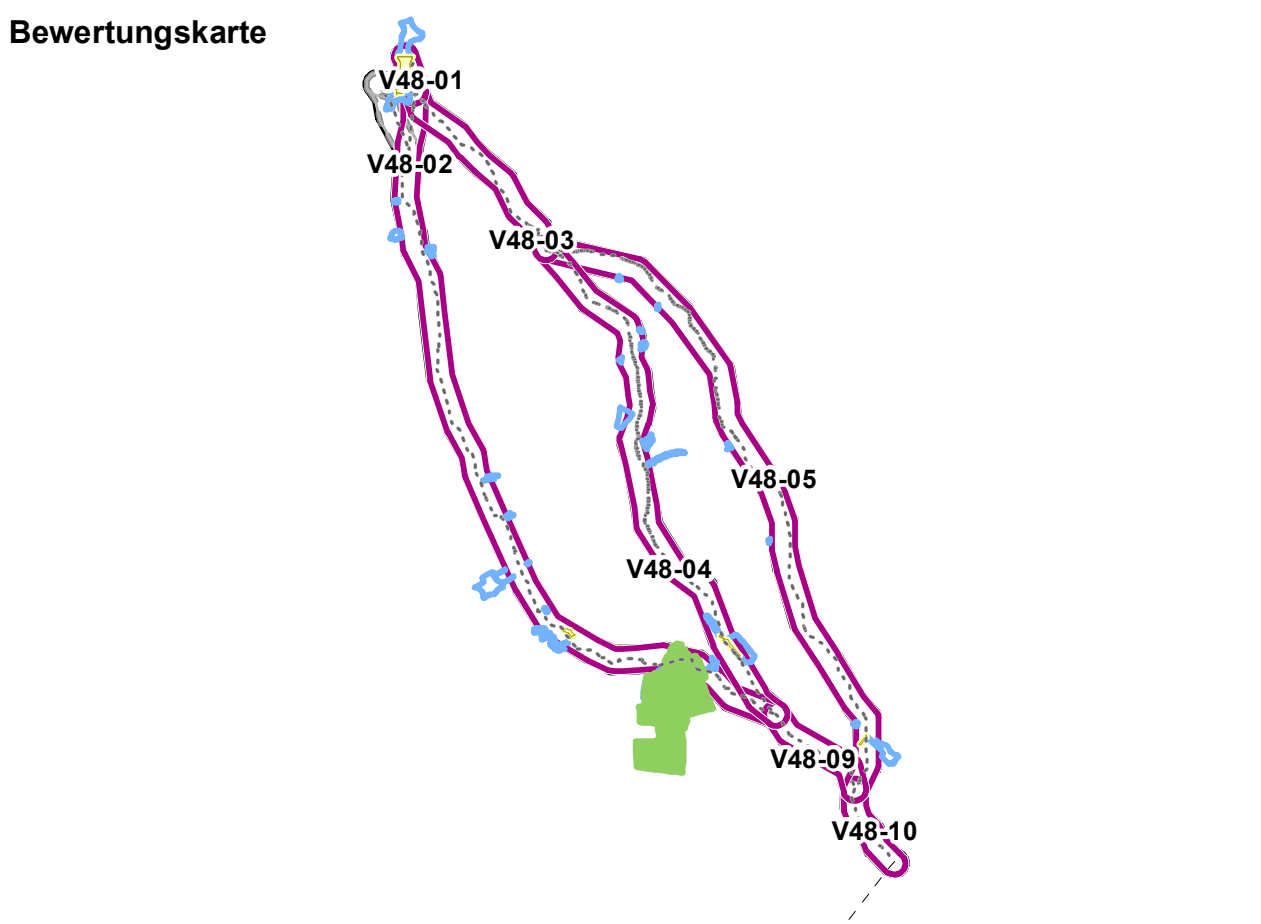

Quellen:
1. Geodaten der im Abschnitt V48 Nord 1 betroffenen sonstigen öffentlichen und privaten Belange (siehe Unterlage 7 SöPB, Kapitel 5.4)

0 1,25 2,5 5 Kilometer

1 : 1.500.000

Rev	Datum	ÄNDERUNGEN	BEAR.	ÜBER.	GENE.

Auftraggeberin
Amprion GmbH
Robert-Schuman-Str. 7
44263 Dortmund

Korridor B
Vorhaben Nr. 48 BBPG
Abschnitt Nord 1
(Heide West
- B 431 südlich Roßkopf (Wewelsfleth))

Unterlage 7 Sonstige öffentliche und private Belange
Anlage 7-1 Karte Bestand und Bewertung

Sonstige öffentliche und private Belange

Auftragnehmerinnen
IBN
Umweltplaner
Korridor B
Planungsgruppe Grün GmbH
Reinholdstr. 30
28033 Bremen
bremen@ibn.de
in Zusammenarbeit mit:
Brosch & Partner GmbH
Klosterhof 14a
28122 Osterburg
broschpartner@broschpartner.de
info@ibn-umweltplanung.de

IBN
Ing.-Büro Nickel GmbH
Lobbekestraße 4, 53804 Bad Honnef
info@ibn.de

© 1999-2023 GeoBasis-Service
Land NRW, Bonn | UtenDas SH | LGLN