

Vorhaben V48
Trassenkorridorsteckbrief
im Abschnitt V48 Nord 1 (Beschriftung des VTK in Korridorfarbe)

Nachrichtliche Darstellung - Korridor für zurückgestellte Konverterstandortbereiche

100 m Wirkraum

Potenzielle Trassenachse (PTA)
Offene Bauweise (Regelbauweise)
Geschlossene Bauweise
Nachrichtliche Darstellung - Luftlinie Elbquerung

Blattschnitte
Blatt-Nr. in der Übersichtskarte



Einschränkung des Planungsraums
Restraum

Konfliktzonenklassen (KRK)
Die KRK-Stufen reichen von KRK 1 bis KRK 8. Es werden nur die KRK-Stufen dargestellt, die gemäß Schritt A4 des GAV im aktuellen Blattschnitt verbleiben.

KRK 3
KRK 4
KRK 5
KRK 7
KRK 8

Im Bereich der Koppelpunkte treffen verschiedene TKS aufeinander. Es werden die jeweilig überlagernden Einstufungen inkl. der fachgutachtenübergreifenden Wirkzone nach dem Maximalwertprinzip dargestellt, sodass ggf. lagige Ausprägungen nicht eindeutig TKS-bezogen dargestellt werden. Die Bewertung ist jedoch TKS-bezogen in den Gesamternativvergleichen einfließen.

Schraffierte Symbole sind im Kartenblatt gemäß der Nord-Ausrichtung geneigt und können somit von der Darstellung in der Legende abweichen.

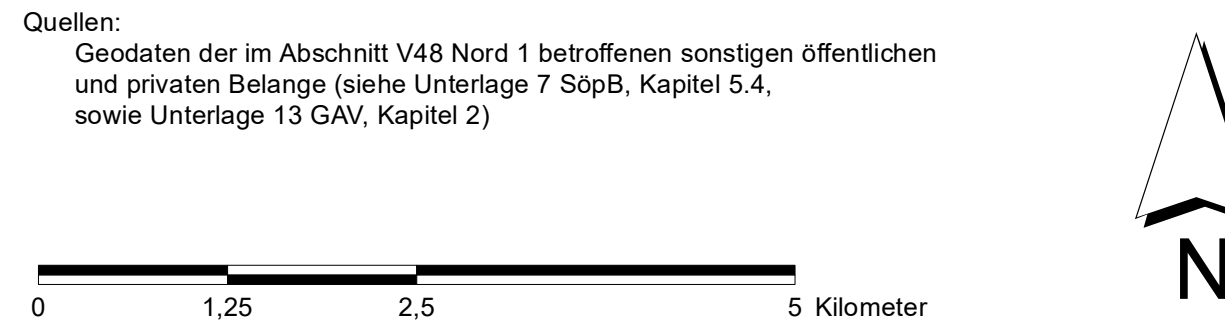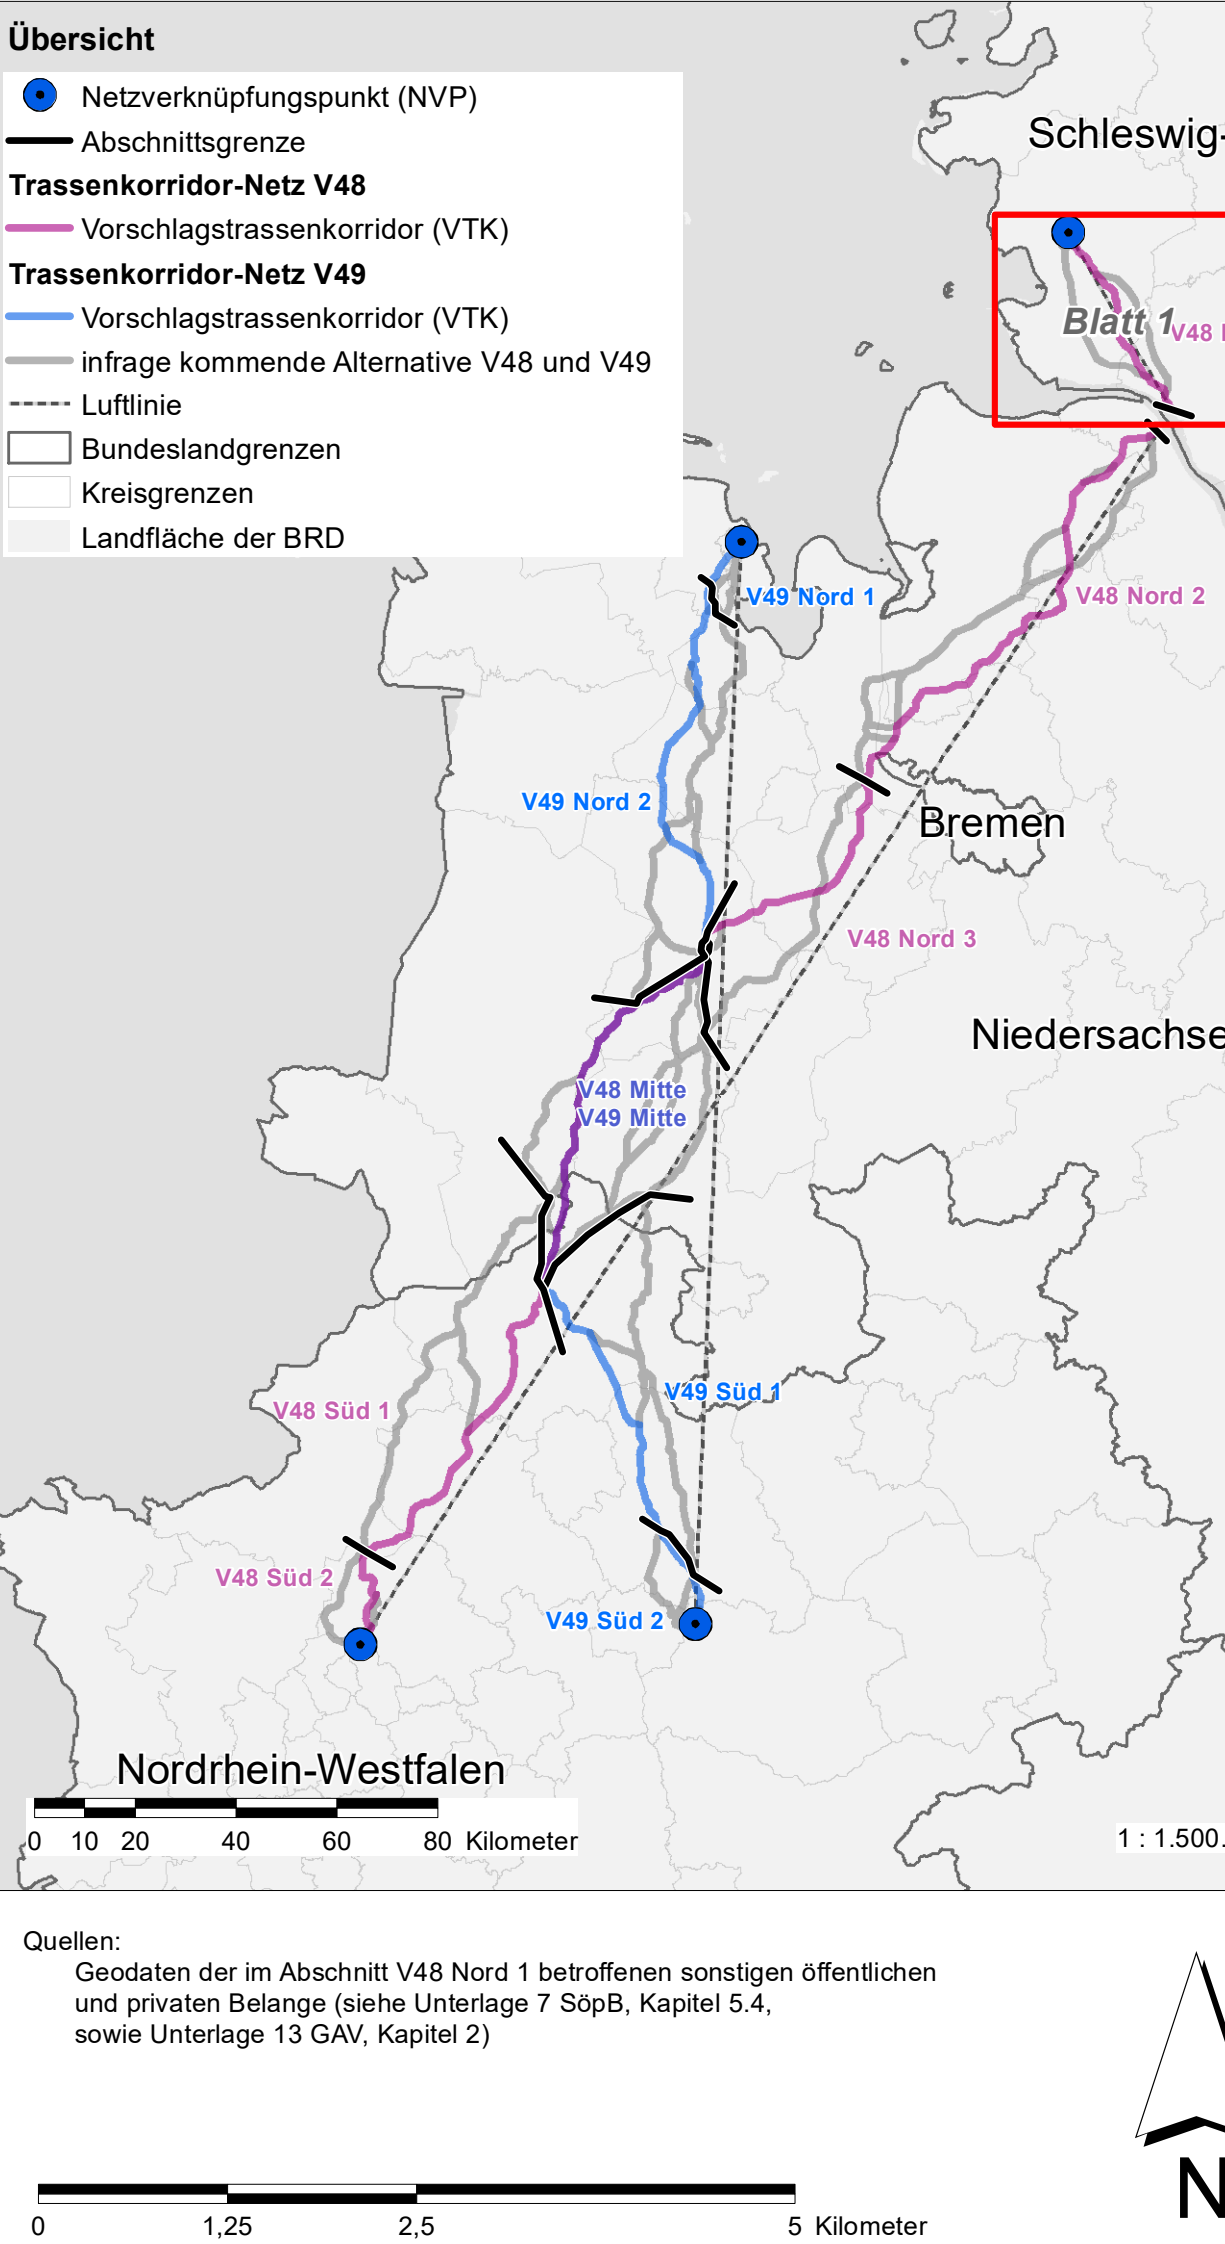

Rev	Datum	ÄNDERUNGEN	BEAR.	ÜBER.	GENE.

Auftraggeberin
amprion
Amprion GmbH
Robert-Schuman-Str. 7
44263 Dortmund

Korridor B
Vorhaben Nr. 48 BBPG
Abschnitt Nord 1
(Heide West
– B 431 südlich Roßkopp (Wewelsfleth))

Unterlage 7 Sonstige öffentliche und private Belange
Anlage 7-2 Karte Maximalwertdarstellung der Konfliktzonenklassen für den GAV
Sonstige öffentliche und private Belange

Auftragnehmerinnen
IBN
Umweltplaner
Korridor B
Planungsgruppe Grün GmbH
Röntgenstr. 30
28033 Bremen
bremen@gpg.de
in Zusammenarbeit mit:
Bosch & Partner GmbH
Klosterhof 3c
44623 Hamm
boschpartner@boschpartner.de
Kortemeier Bröckmann
Landschaftswachmann GmbH
Oskar 02
30551 Herten
info@kurtmeier-bröckmann.de
IBL Umweltplanung GmbH
Bahnhofstr. 14a
26122 Osterburg
info@ibl-umweltplanung.de
IBN
Ing.-Büro Nickel GmbH
Logenstraße 4, 53044 Bad Honnef
info@ibn.de

Blattgröße [mm]: 1.189 x 841
Maßstab: 1 : 50.000
Kartennummer: 1 von 1
Blattnummer: 1 von 1