

#### Natura2000-Gebiete

- FFH-Gebiet
- Vogelschutzgebiet

#### Konflikte und Ergebnisse

(in der Übersichtskarte erfolgt nur die Darstellung der Konflikte und Ergebnisse von Natura2000-Gebieten, die keine Verträglichkeitsprüfung erfordern.)

Konfliktnummer
DE-9876-301
„Schöner Wald“
V48-00
Ergebnis der FFH-Vorprüfung
Ergebnis mit Bezug zum TKS
Keine Beeinträchtigungen (KRK 7)
Ergebnis mit Bezug zur PTA
Keine Beeinträchtigungen (KRK 7)

#### Erläuterung der Farbskala der Ergebnisse

Keine Beeinträchtigungen	KRK 7
Keine Beeinträchtigungen mit Bezug zur PTA einschließlich festgelegter Bauweise	KRK 6
Nicht erhebliche Beeinträchtigungen	KRK 5
Nicht erhebliche Beeinträchtigungen mit Bezug zur PTA einschließlich festgelegter Bauweise	KRK 4
Keine / Nicht erhebliche Beeinträchtigungen mit Bezug zur PTA einschließlich festgelegter Bauweise und unter Berücksichtigung gesicherter Vermeidungsmaßnahmen	KRK 3
Keine / Nicht erhebliche Beeinträchtigungen mit Bezug zur PTA einschließlich festgelegter Bauweise und unter Berücksichtigung gesicherter Vermeidungsmaßnahmen	KRK 2
Nicht erhebliche Beeinträchtigungen unter Berücksichtigung aufwändiger Vermeidungsmaßnahmen und ggf. zusätzlicher forstwirtschaftlicher Maßnahmen	KRK 1
Erhebliche Beeinträchtigungen	KRK 0

\*entspricht „Nicht erhebliche Beeinträchtigungen“ in den Konfliktschichten

#### Detailplanausschnitte

##### Verträglichkeitsprüfung


- Detailplan Verträglichkeitsprüfung

#### Planung

- Trassenkorridorsegment im Abschnitt Süd 1
- Trassenkorridorsegment andere Abschnitte
- Wirkbereich

#### potenzielle Trassenachse (PTA)

- offene Bauweise
- geschlossene Bauweise

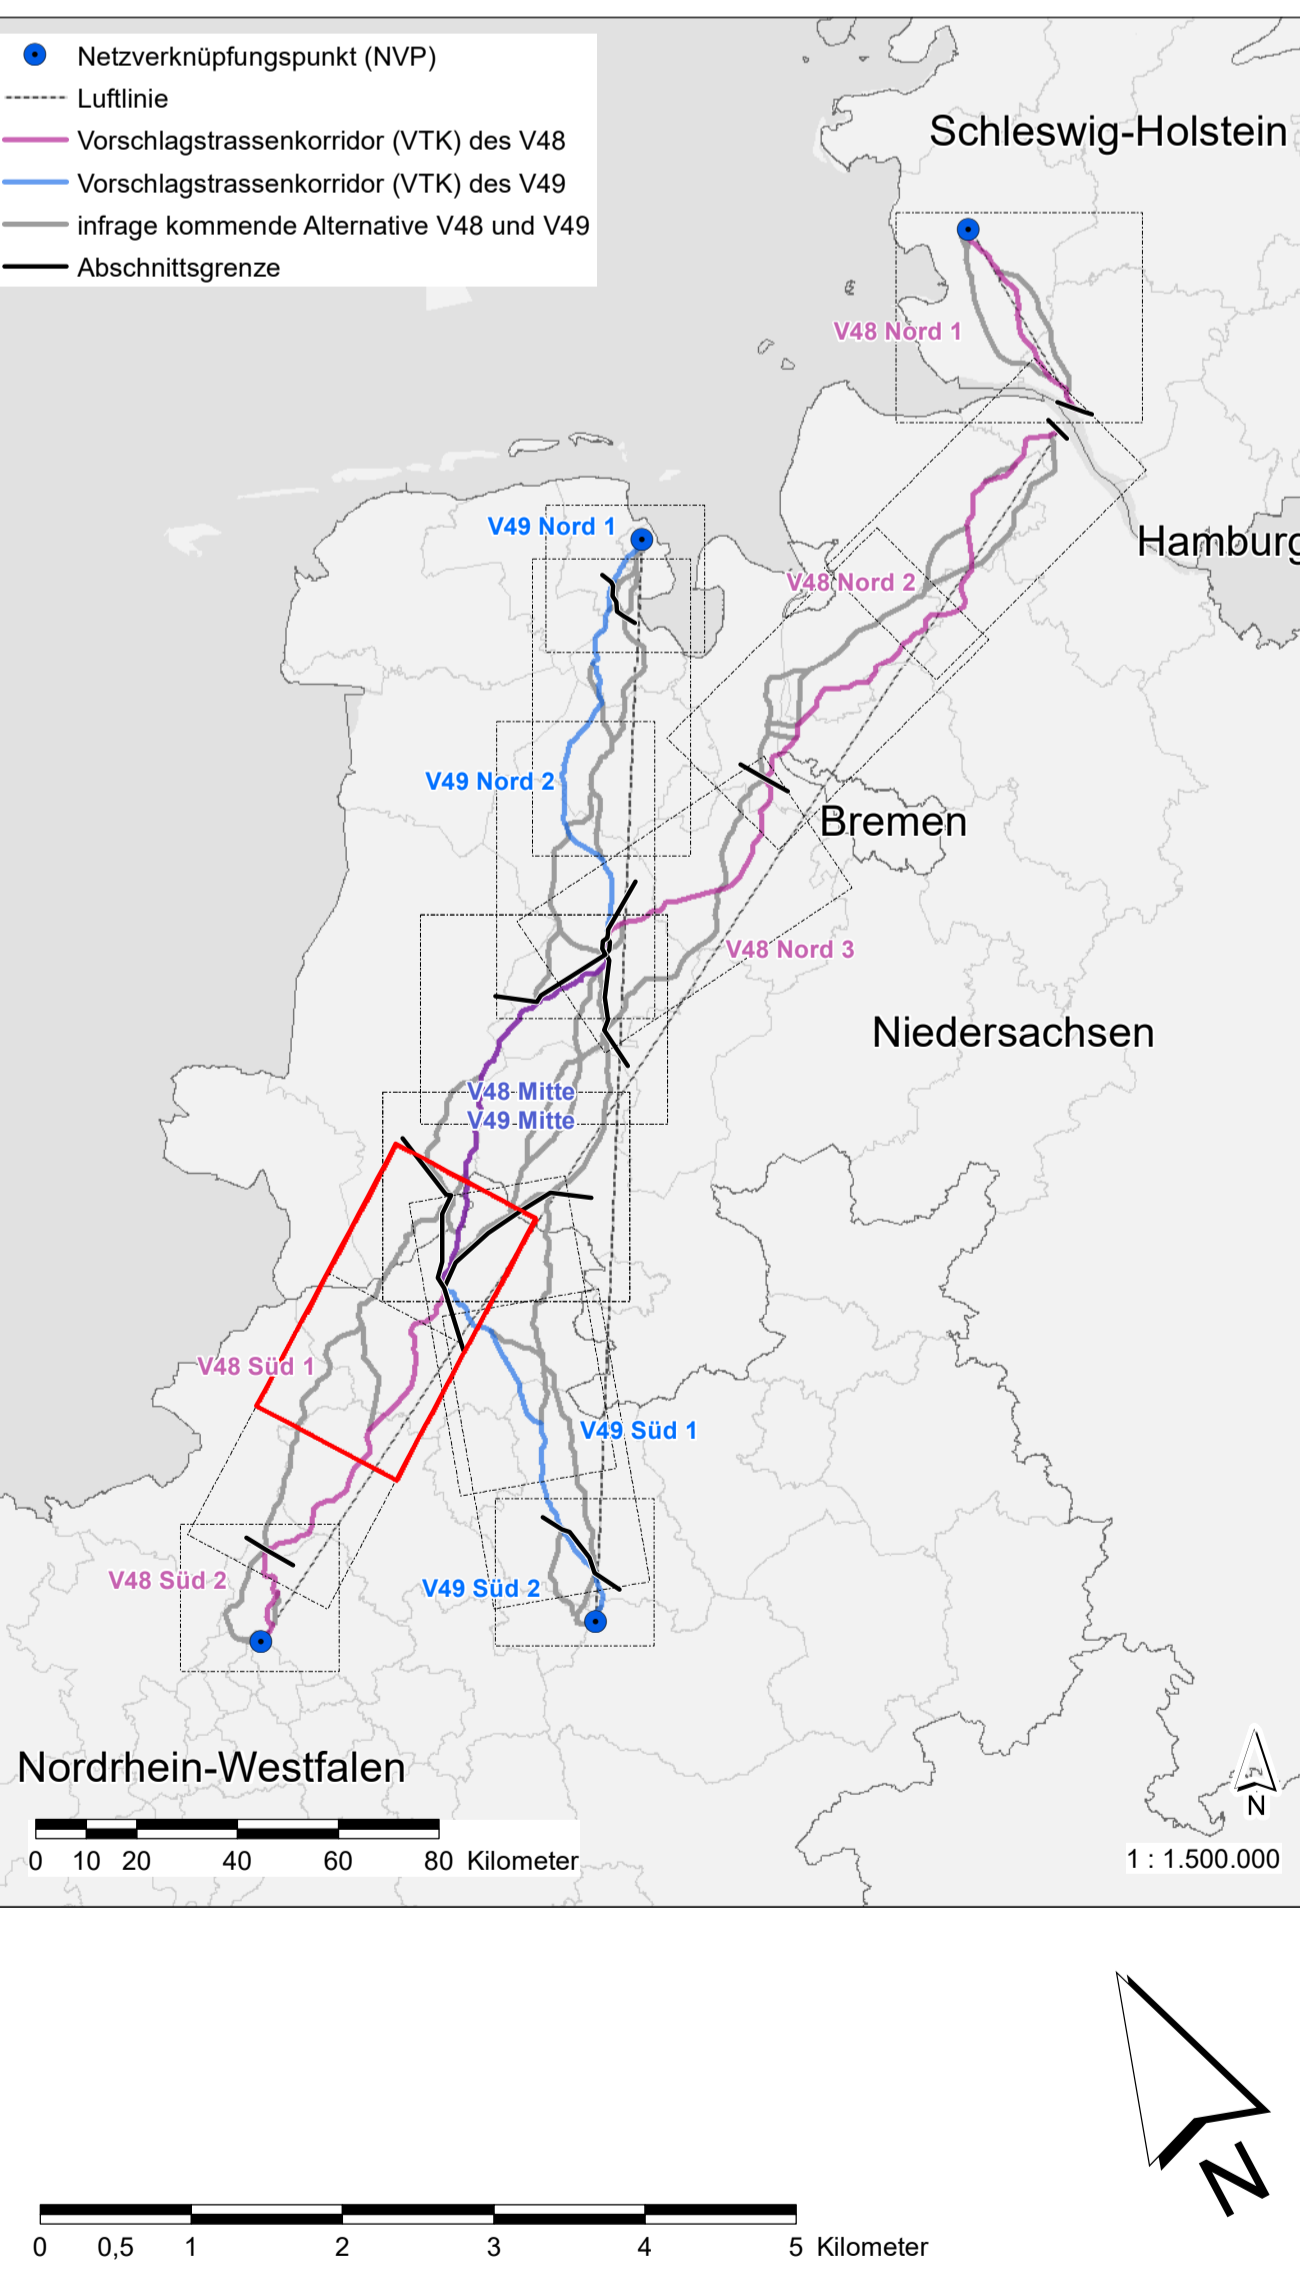

0	DD.MM.YYYY	Änderungstext	XYZ	XYZ	XYZ
Rev	Datum	ÄNDERUNGEN	BEAR.	ÜBER:	GENE:
Auftraggeberin					
amprion					
Korridor B					
Unterlagen zur Bundesfachplanung nach § 8 NABEG					
BBPG Vorhaben Nr. 48					
Abschnitt Süd 1					
(Steinfurt - Borken)					
Unterlage 4 a Natura 2000					
Anlage 4-a Übersichtsplan					
Übersicht der Natura 2000-Gebiete					
Blattgröße [mm]: 841 x 1.189					
Maßstab: 1 : 50.000					
Kartennummer: 1 von 1					
Blattnummer: 1 von 3					
Auftraggeberinnen					
amprion					
Unterlagen zur Bundesfachplanung nach § 8 NABEG					
BBPG Vorhaben Nr. 48					
Abschnitt Süd 1					
(Steinfurt - Borken)					
in Zusammenarbeit mit:					
Bosch & Partner GmbH					
44623 Herne					
buerohr@boschpartner.de					
IBN					
Ing.-Büro Nickel GmbH					
Logenstraße 4, 33064 Bad Honnef					
info@ibn.de					