


DE-2809-331 „Ems“
Konfliktnummer
V48-54
Ergebnis der FFH-Vorprüfung
Ergebnis mit Bezug zum TKS
Erhebliche Beeinträchtigungen (KRK 2)
Ergebnis mit Bezug zur PTA
Erhebliche Beeinträchtigungen (KRK 2)

DE-2809-331 „Ems“
Konfliktnummer
V48-54
Ergebnis der FFH-Verträglichkeitsprüfung
Ergebnis mit Bezug zur PTA
Nicht erhebliche Beeinträchtigungen (KRK 4)

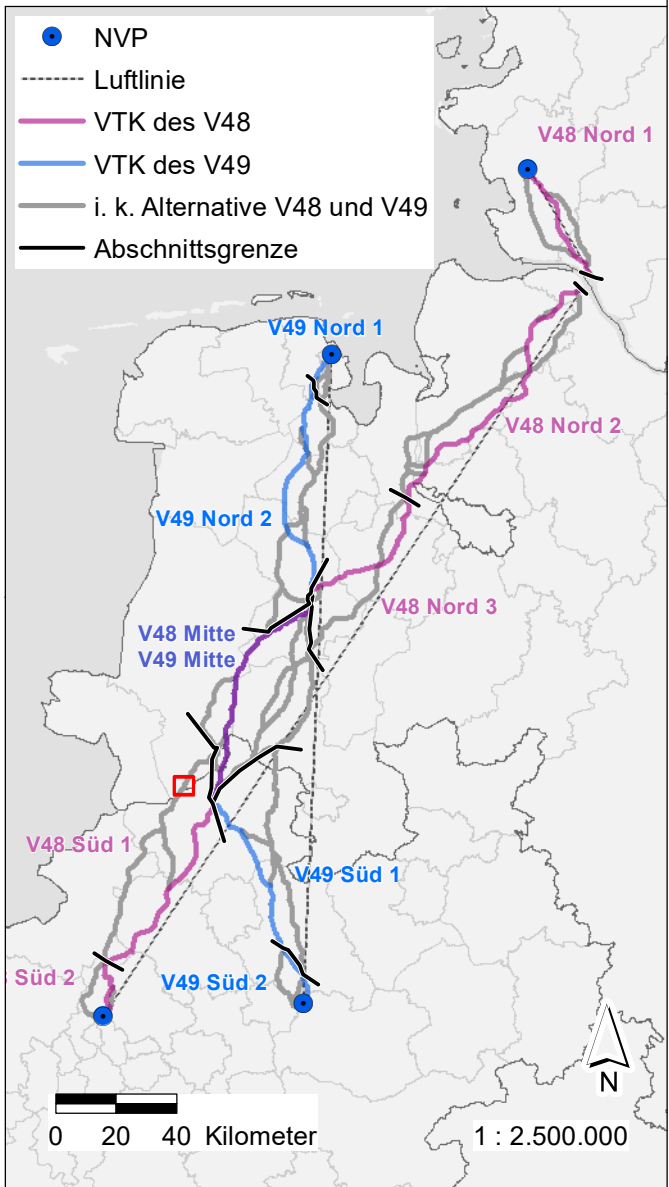

Planung


Korridor V48

Wirkbereich TKS

potenzielle Trassenachse (PTA)

offene Bauweise

geschlossene Bauweise

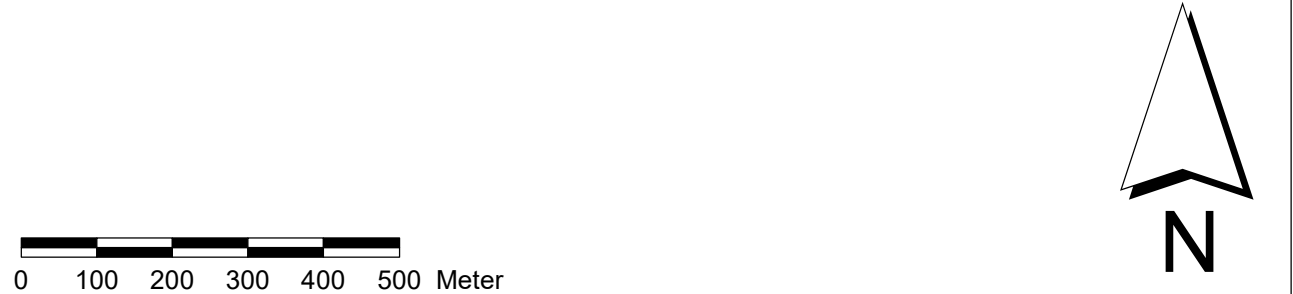

0	DD.MM.YYYY	Änderungstext	XYz	XYz	XYz
Rev	Datum	ÄNDERUNGEN	BEAR:	ÜBER:	GENE:

Auftraggeberin

amprion

Amprion GmbH
Robert-Schuman-Str. 7
44263 Dortmund

Korridor B
Unterlagen zur Bundesfachplanung nach § 8 NABEG
BBPIG Vorhaben Nr. 48
Abschnitt Süd 1
(Steinfurt – Borken)

Unterlage 4 Natura 2000
Anlage 4-6 b Detailplan
Verträglichkeitsprüfung FFH-Gebiet
DE-2809-331 Ems

Blattgröße [mm]: 841 x 594
Maßstab: 1 : 10.000

Kartennummer: 1 von 1
Blattnummer: 1 von 1

Auftragnehmerinnen
ARGE
Umweltplaner
Korridor B
Planungsgruppe Grün GmbH
Rembertstr. 30
28203 Bremen
bremen@pgg.de
in Zusammenarbeit mit:
Bosch & Partner GmbH
Kirchhofstr. 2c
44623 Herne
bueroherne@boschpartner.de

Kortemeier Brokmann
Landschaftsarchitekten GmbH
Oststr. 92
32051 Herford
info@kortemeier-brokmann.de

IBL Umweltplanung GmbH
Bahnhofstr. 14a
28123 Oldenburg
info@ibl-umweltplanung.de

IBNI
Ing.-Büro Nickel GmbH
Lagebachstraße 4, 53604 Bad Honnef
info@ibni.de