

DE-3711-301  
„Emsaue <MS, ST>“  
Konfliktnummer  
V48-59  
Ergebnis der FFH-Vorprüfung  
Ergebnis mit Bezug zum TKS  
Erhebliche Beeinträchtigungen (KRR 2)  
Ergebnis mit Bezug zur PTA  
Erhebliche Beeinträchtigungen (KRR 2)

DE-3711-301  
„Emsaue <MS, ST>“  
Konfliktnummer  
V48-59  
Ergebnis der FFH-Verträglichkeitsprüfung  
Ergebnis mit Bezug zur PTA  
Nicht erhebliche Beeinträchtigungen (KRR 4)

Natura2000-Gebiete


- FFH-Gebiet Detailplanthema
- FFH-Gebiet, weiteres

FFH-Lebensraumtypen Detailplanthema

- 2330 Offene Grasflächen mit Silbergras und Straußgras auf Binnendünen
- 3150 Natürliche und naturnahe nährstoffreiche Stillgewässer mit Laichkraut- oder Froschbiss-Gesellschaften
- 6510 Magere Flachland-Mähwiesen
- 91F0 Hartholzauenwälder

Planung

- Korridor V48
- Wirkbereich TKS
- potenzielle Trassenachse (PTA)
- offene Bauweise
- geschlossene Bauweise

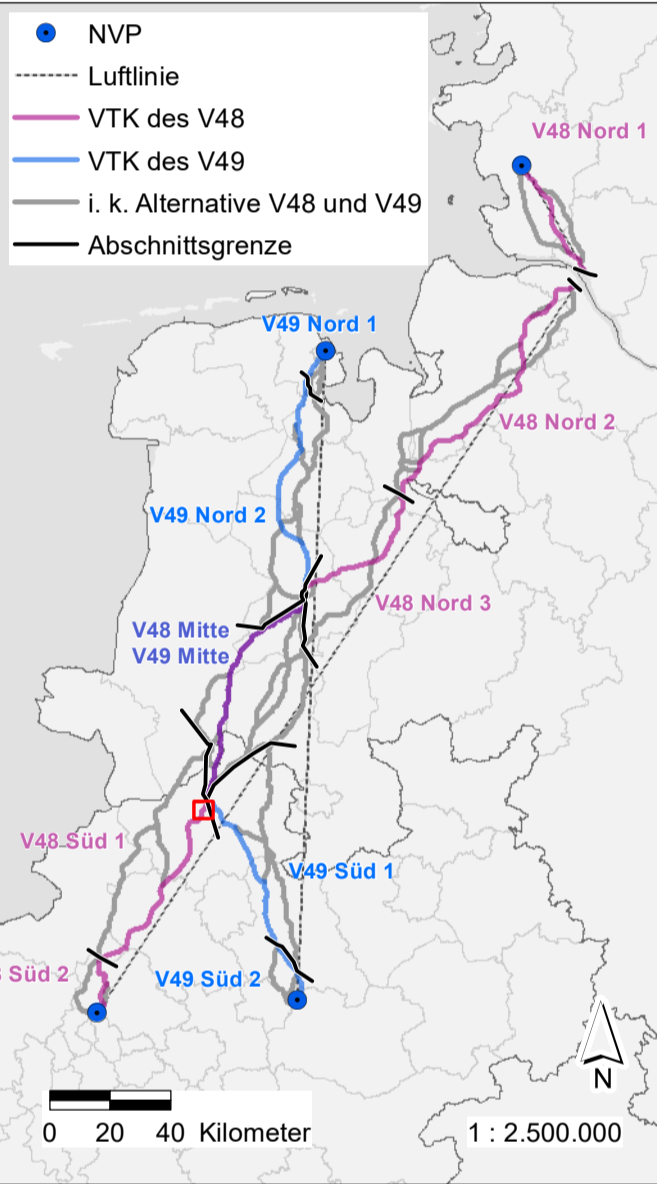

0 100 200 300 400 500 Meter

0	DD.MM.YYYY	Änderungstext	XYz	XYz	XYz
Rev	Datum	ÄNDERUNGEN	BEAR:	ÜBER:	GENE:

Auftraggeberin



Amprion GmbH  
Robert-Schuman-Str. 7  
44263 Dortmund

Korridor B

Unterlagen zur Bundesfachplanung nach § 8 NABEG  
BBPIG Vorhaben Nr. 48  
Abschnitt Süd 1  
(Steinfurt – Borken)

<BOL>Unterlage 4 Natura 2000  
Anlage 4-6 b Detailplan</BOL>  
Verträglichkeitsprüfung FFH-Gebiet  
DE-3711-301 Emsaue <MS, ST>

Auftragnehmerinnen



Kortemeier Brokmann  
Landschaftsarchitekten GmbH  
Oststr. 92  
32051 Herford  
info@kortemeier-brokmann.de

in Zusammenarbeit mit:  
Bosch & Partner GmbH  
Kirchhofstr. 2c  
44623 Herne  
bueroherne@boschpartner.de



IBL Umweltplanung GmbH  
Bahnhofstr. 14a  
28123 Oldenburg  
info@ibl-umweltplanung.de

Blattgröße [mm]: 841 x 594

Kartennummer: 1 von 1

Maßstab: 1 : 10.000

Blattnummer: 1 von 1