

VSG DE-4108-401  
„Heubachniederung, Lavesumer Bucht und  
Borkenberge“  
Konfliktnummer  
V48-61  
Ergebnis der VSG-Vorprüfung  
Ergebnis mit Bezug zum TKS  
**Erhebliche Beeinträchtigungen (KRK 2)**  
Ergebnis mit Bezug zur PTA  
**Erhebliche Beeinträchtigungen (KRK 2)**

VSG DE-4108-401  
„Heubachniederung, Lavesumer Bucht und  
Borkenberge“  
Konfliktnummer  
V48-61  
Ergebnis der VSG-Verträglichkeitsprüfung  
Ergebnis mit Bezug zur PTA  
**Nicht erhebliche Beeinträchtigungen (KRK 3)**

DE-4108-401  
Heubachniederung,  
Lavesumer Bruch  
und Borkenberge



V48-61

Natura2000-Gebiete

- Vogelschutzgebiet Detailplanthema
- Vogelschutzgebiet, weiteres

Planung

- Korridor V48
- Wirkbereich TKS
- potenzielle Trassenachse (PTA)
  - offene Bauweise
  - geschlossene Bauweise

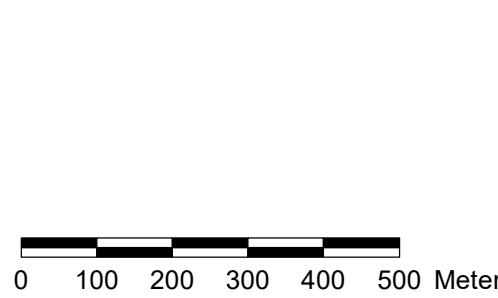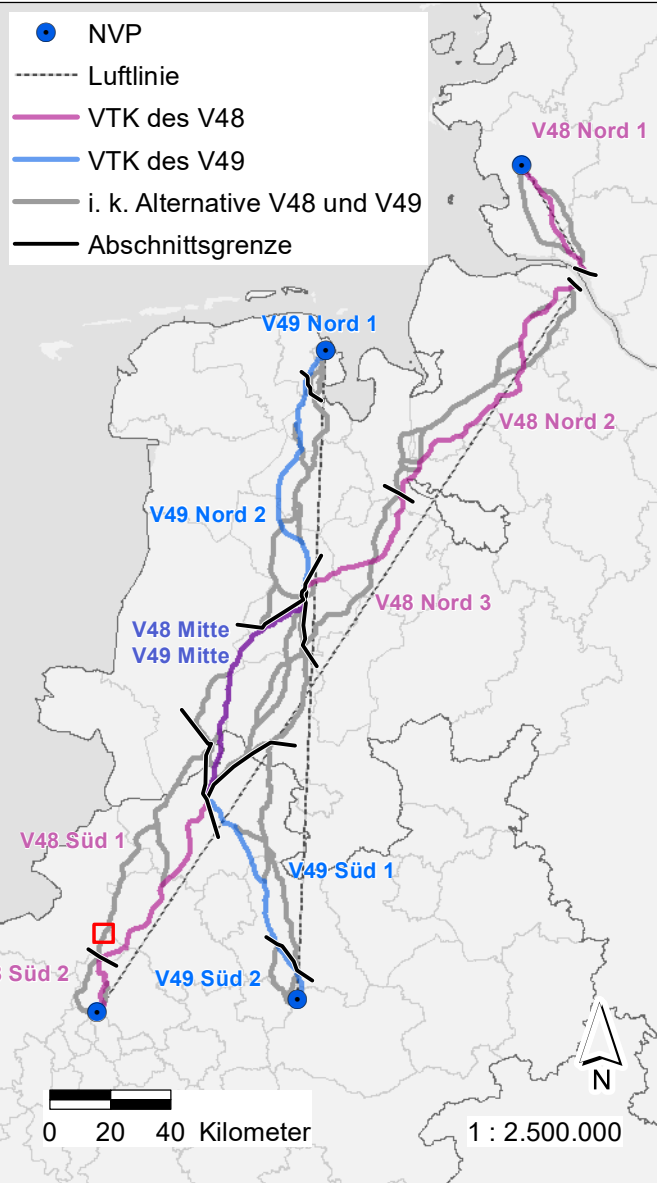

|     |            |               |       |       |       |
|-----|------------|---------------|-------|-------|-------|
|     |            |               |       |       |       |
|     |            |               |       |       |       |
|     |            |               |       |       |       |
|     |            |               |       |       |       |
| 0   | DD.MM.YYYY | Änderungstext | XYZ   | XYZ   | XYZ   |
| Rev | Datum      | ÄNDERUNGEN    | BEAR: | ÜBER: | GENE: |



Amprion GmbH  
Robert-Schuman-Str. 7  
44263 Dortmund

**Korridor B**  
Unterlagen zur Bundesfachplanung nach § 8 NABEG  
BBPIG Vorhaben Nr. 48  
Abschnitt Süd 1  
(Steinfurt – Borken)

**Unterlage 4 Natura 2000**  
**Anlage 4-6 b Detailplan**  
Verträglichkeitsprüfung Vogelschutzgebiet  
DE-4108-401 Heubachniederung, Lavesumer  
Bruch und Borkenberge

Blattgröße [mm]: 841 x 594  
Maßstab: 1 : 10.000

Kartennummer: 1 von 1  
Blattnummer: 1 von 2

**Auftragnehmerinnen**  
ARGE  
**Umweltplaner**  
Korridor B  
Planungsgruppe Grün GmbH  
Rembertstr. 30  
28203 Bremen  
bremen@pgg.de  
in Zusammenarbeit mit:  
Bosch & Partner GmbH  
Kirchhofstr. 2c  
44623 Herne  
bueroherne@boschpartner.de

Kortemeier Brokmann  
Landschaftsarchitekten GmbH  
Oststr. 92  
32051 Herford  
info@kortemeier-brokmann.de

IBL Umweltplanung GmbH  
Bahnhofstr. 14a  
25123 Oldenburg  
info@ibl-umweltplanung.de



Ing.-Büro Nickel GmbH  
Logenbachstraße 4, 53604 Bad Honnef  
info@ibni.de