







Natura2000-Gebiete

- Vogelschutzgebiet Detailplanthema
 Vogelschutzgebiet, weiteres

Planung

-  Korridor V48
 Wirkbereich TKS
potenzielle Trassenachse (PTA)
 offene Bauweise
 geschlossene Bauweise

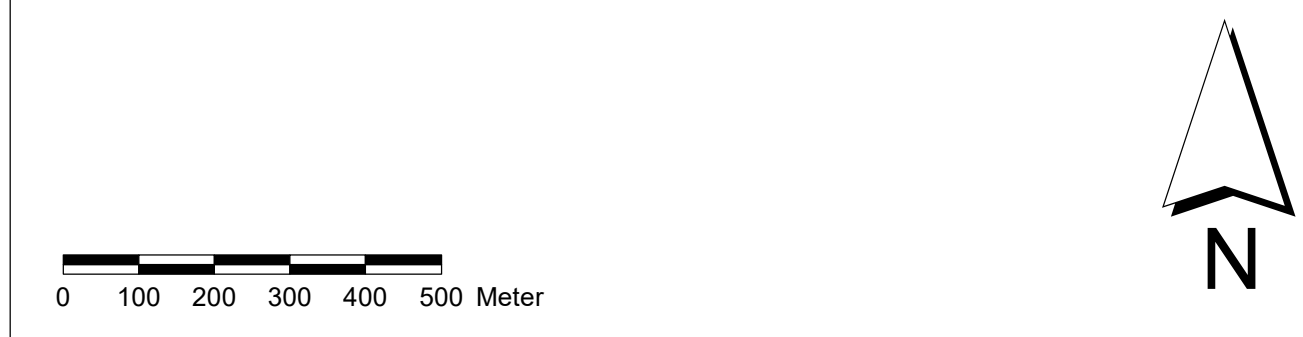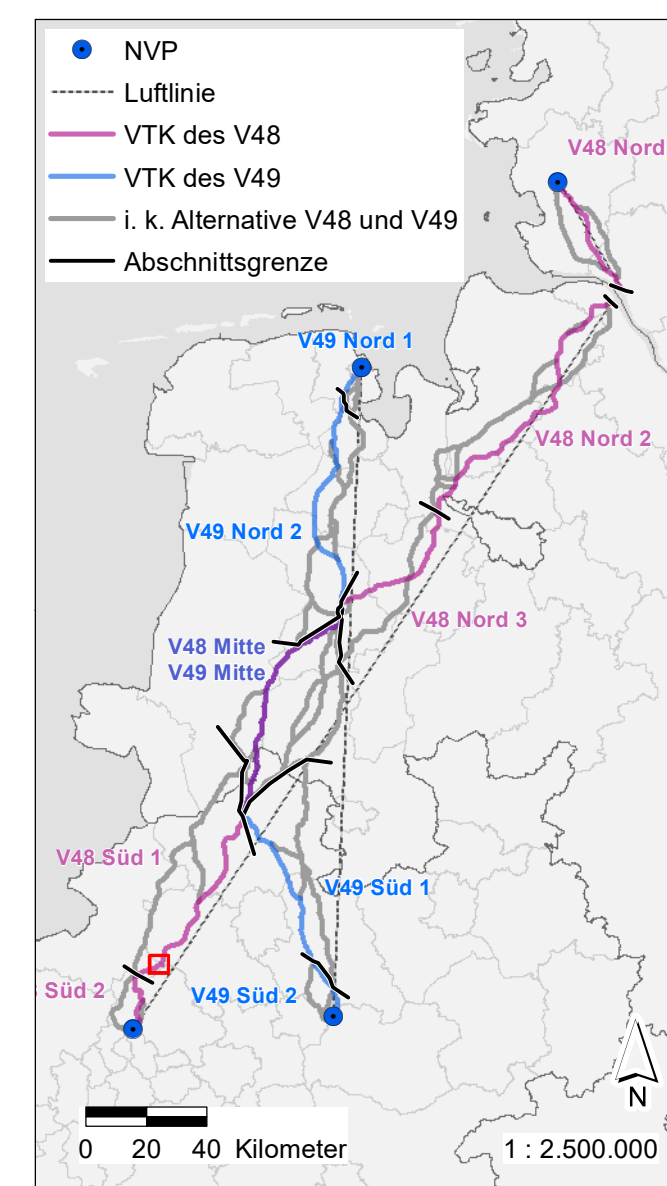

| | | | | | |
|-----|------------|---------------|-------|-------|------|
| | | | | | |
| | | | | | |
| | | | | | |
| 0 | DD.MM.YYYY | Änderungstext | XYz | XYz | XYz |
| Rev | Datum | ÄNDERUNGEN | BEAR: | ÜBER: | GENE |

Auftraggeberin



Amprion GmbH
Robert-Schuman-Str. 7
44263 Dortmund

Korridor B

Unterlagen zur Bundesfachplanung nach § 8 NABEG
BBPIG Vorhaben Nr. 48
Abschnitt Süd 1
(Steinfurt – Borken)

Unterlage 4 Natura 2000
Anlage 4-6 b Detailplan
Verträglichkeitsprüfung Vogelschutzgebiet
DE-4108-401 Heubachniederung, Lavesumer
Bruch und Borkenberge

| |
|----------------------------|
| Blattgröße [mm]: 841 x 594 |
| Maßstab: 1 : 10.000 |

| | |
|--|--------------------|
| | Auftragnehmerinnen |
|--|--------------------|

ARGE
Umweltplaner
Korridor B

Planungsgruppe Grün GmbH
Rembertstr. 30
28203 Bremen
bremen@pgg.de

Kortemeier Brokmann
Landschaftsarchitekten GmbH
Oststr. 92
32051 Herford
info@kortemeier-brokmann.de

Bosch & Partner GmbH
Kirchhofstr. 2c
44623 Herne
bueroherne@boschpartner.de

IBL Umweltplanung GmbH
Bahnhofstr. 14a
26122 Oldenburg
info@ibl-umweltplanung.de



Ing.-Büro Nickel GmbH
Logebachstraße 4, 53604 Bad Honnef
info@ibni.de