


- Tunnelachse ElbB
  - Schachtgebäude
  - Tunnelachse ElbX
  - V48 Trassenkorridor §6 Bundesfachplanung
- Natura 2000**
- ▨ Vogelschutzgebiet
  - ▨ FFH-Gebiet

Quellen:  
 Tunnelachse ElbX: TenneT GmbH, SuedLink  
 Natura 2000 Schleswig Holstein: Landesamt für Umwelt des Landes Schleswig-Holstein (LfU), 2024; dl-de/by-2-0 <https://www.govdata.de/dl-de/by-2-0>  
 Niedersachsen: Niedersächsischer Landesbetrieb für Wasserwirtschaft, Küsten- und Naturschutz (NLWKN) 2024; dl-de/by-2-0 <https://www.govdata.de/dl-de/by-2-0>  
 Hintergrundkarte © Bundesamt für Kartographie und Geodäsie, [https://sg.geodatenzentrum.de/web\\_public/gdz/datenquellen/Datenquellen\\_TopPlusOpen.html](https://sg.geodatenzentrum.de/web_public/gdz/datenquellen/Datenquellen_TopPlusOpen.html)

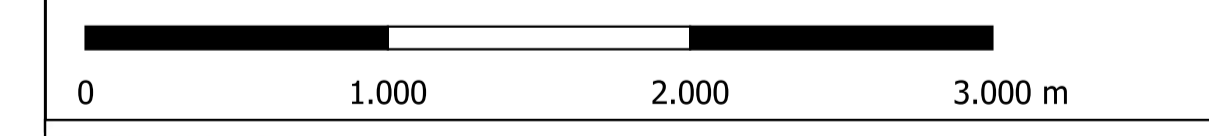

Vorhabenträger: **amprion** verbindet  
**Amprion GmbH**  
 Robert-Schuman-Straße 7  
 44263 Dortmund

Projekt: **Neubau der Höchstspannungsleitung BBPIG-Vorhaben Nr. 48 - Korridor B**  
 Heide / West bis Polsum  
**Abschnitt Elbe**  
 - Übersicht -

**Antrag auf Planfeststellungsbeschluss nach § 19 NABEG**

Erstellt durch: **amprion** verbindet  
**Amprion GmbH**  
 Robert-Schuman-Straße 7  
 44263 Dortmund

Document: Korridor\_B\_§19\_Plananlage1\_Übersicht\_V2.1.pdf  
 Blattgröße: 594 x 841 mm Maßstab: 1 : 25.000  
 Anlage: 1 Stand: 28.05.2024, Vers. 2.1  
 Blattnummer: 01 von 01 Erstell: JF

