

Trassenkorridor-Netz V49

- Trassenkorridorsegment im Abschnitt V49 Nord 2
- Trassenkorridorsegment andere Abschnitte
- 100 m Wirkraum
- potenzielle Trassenachse (PTA)

Blattschnitte



- Blatt-Nr. in der Übersichtskarte

Sonstige öffentliche und private Belange (SöpB) 1

- Geltungsbereiche Bauleitplanung
- Baumschulen, Obstplantagen, Streuobstwiese und Gartenland aus dem BasisDLM
- Modellflugplätze und Segelfluggelände aus dem BasisDLM
- Auszug aus der Rohstoffsicherungskarte NDS

Bewertung

- Entgegenstehend
- Vereinbar unter Anwendung von Maßnahmen
- Vereinbar
- Nicht von PTA geschnitten

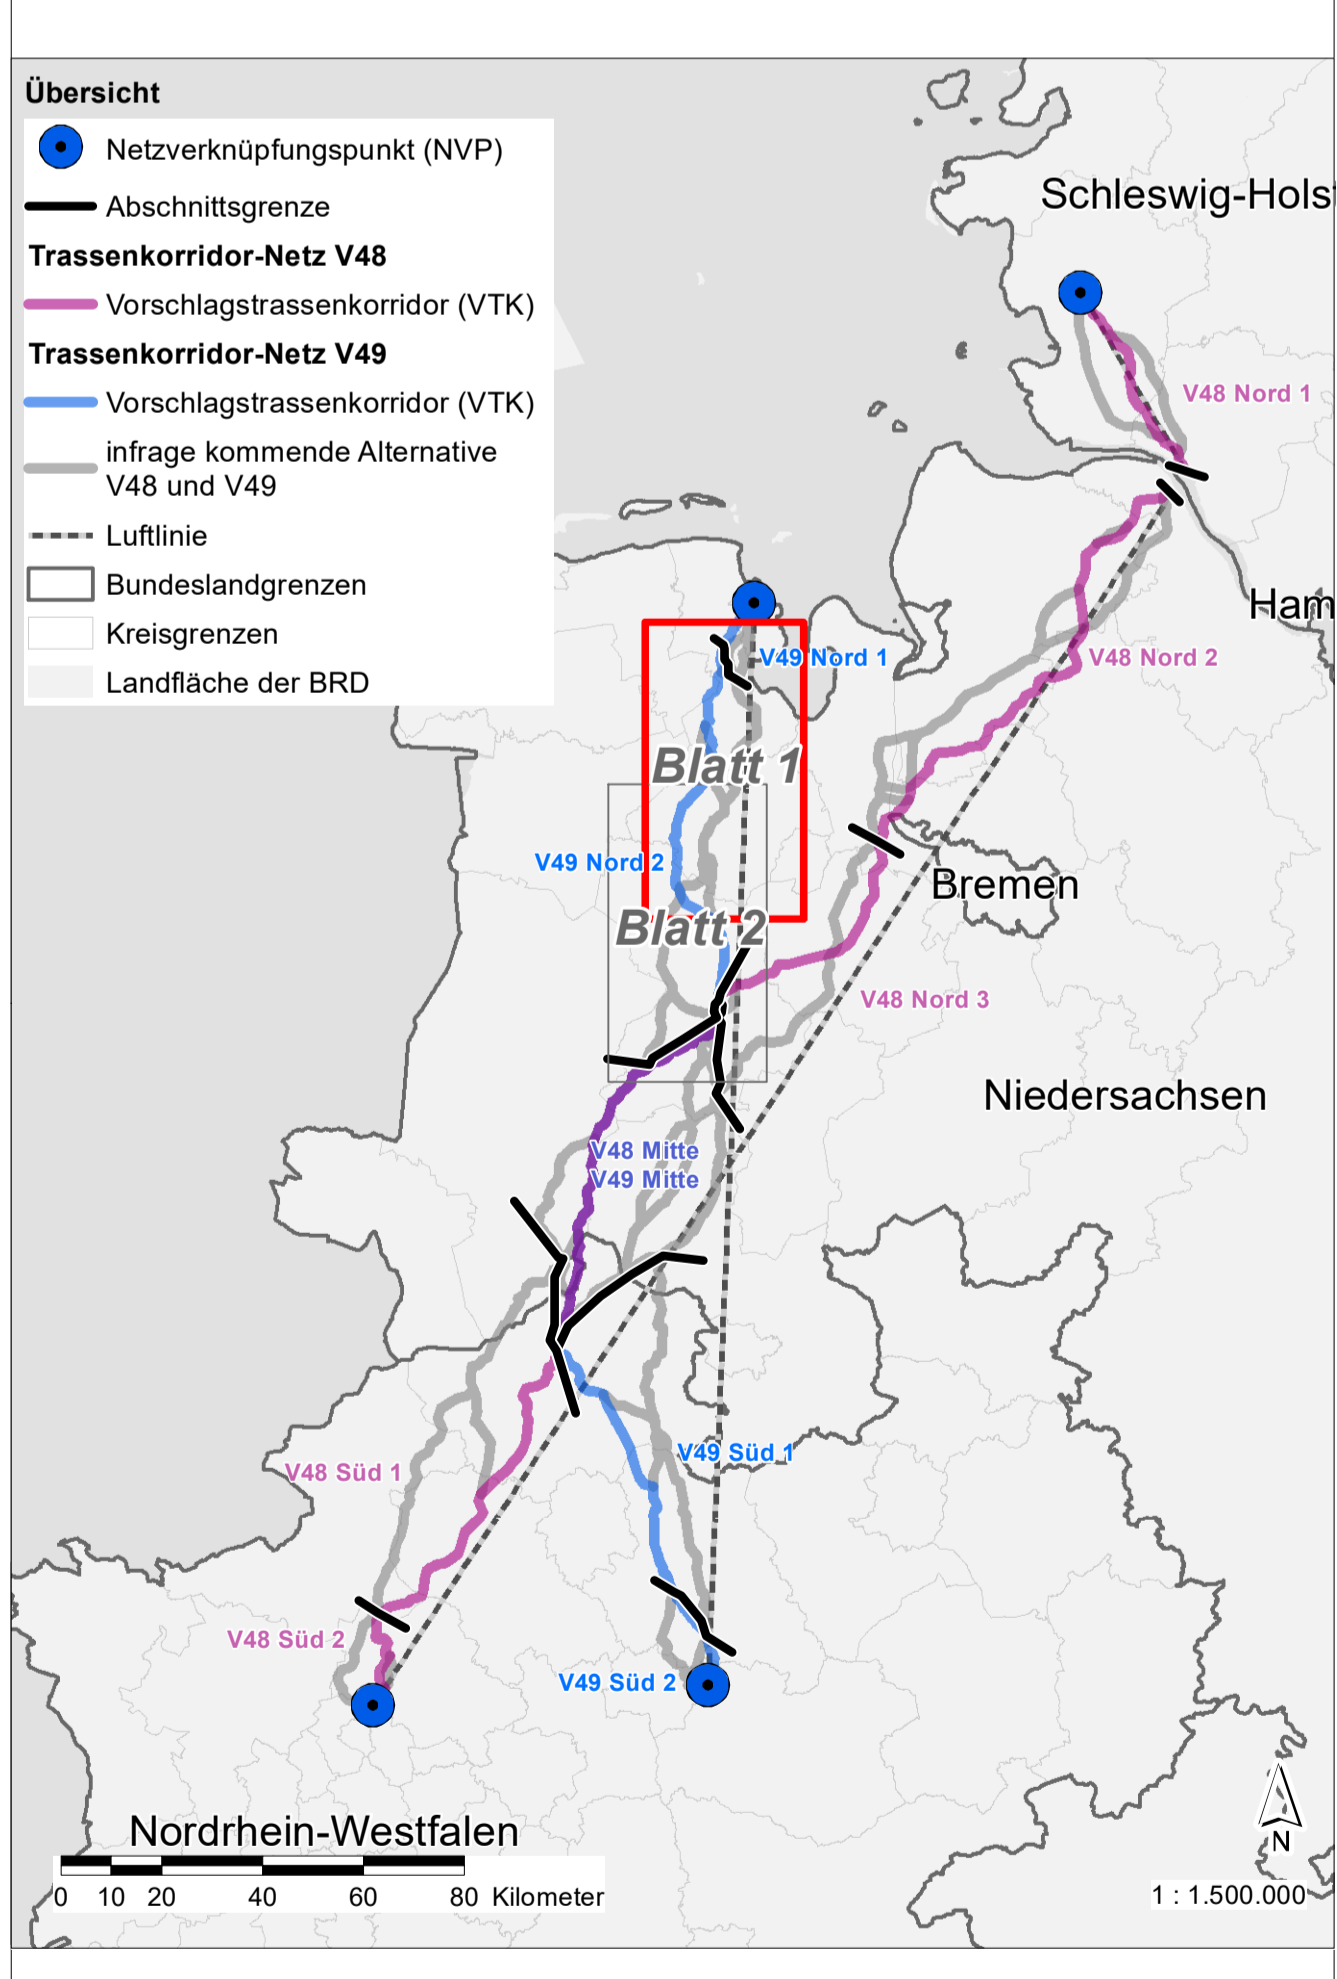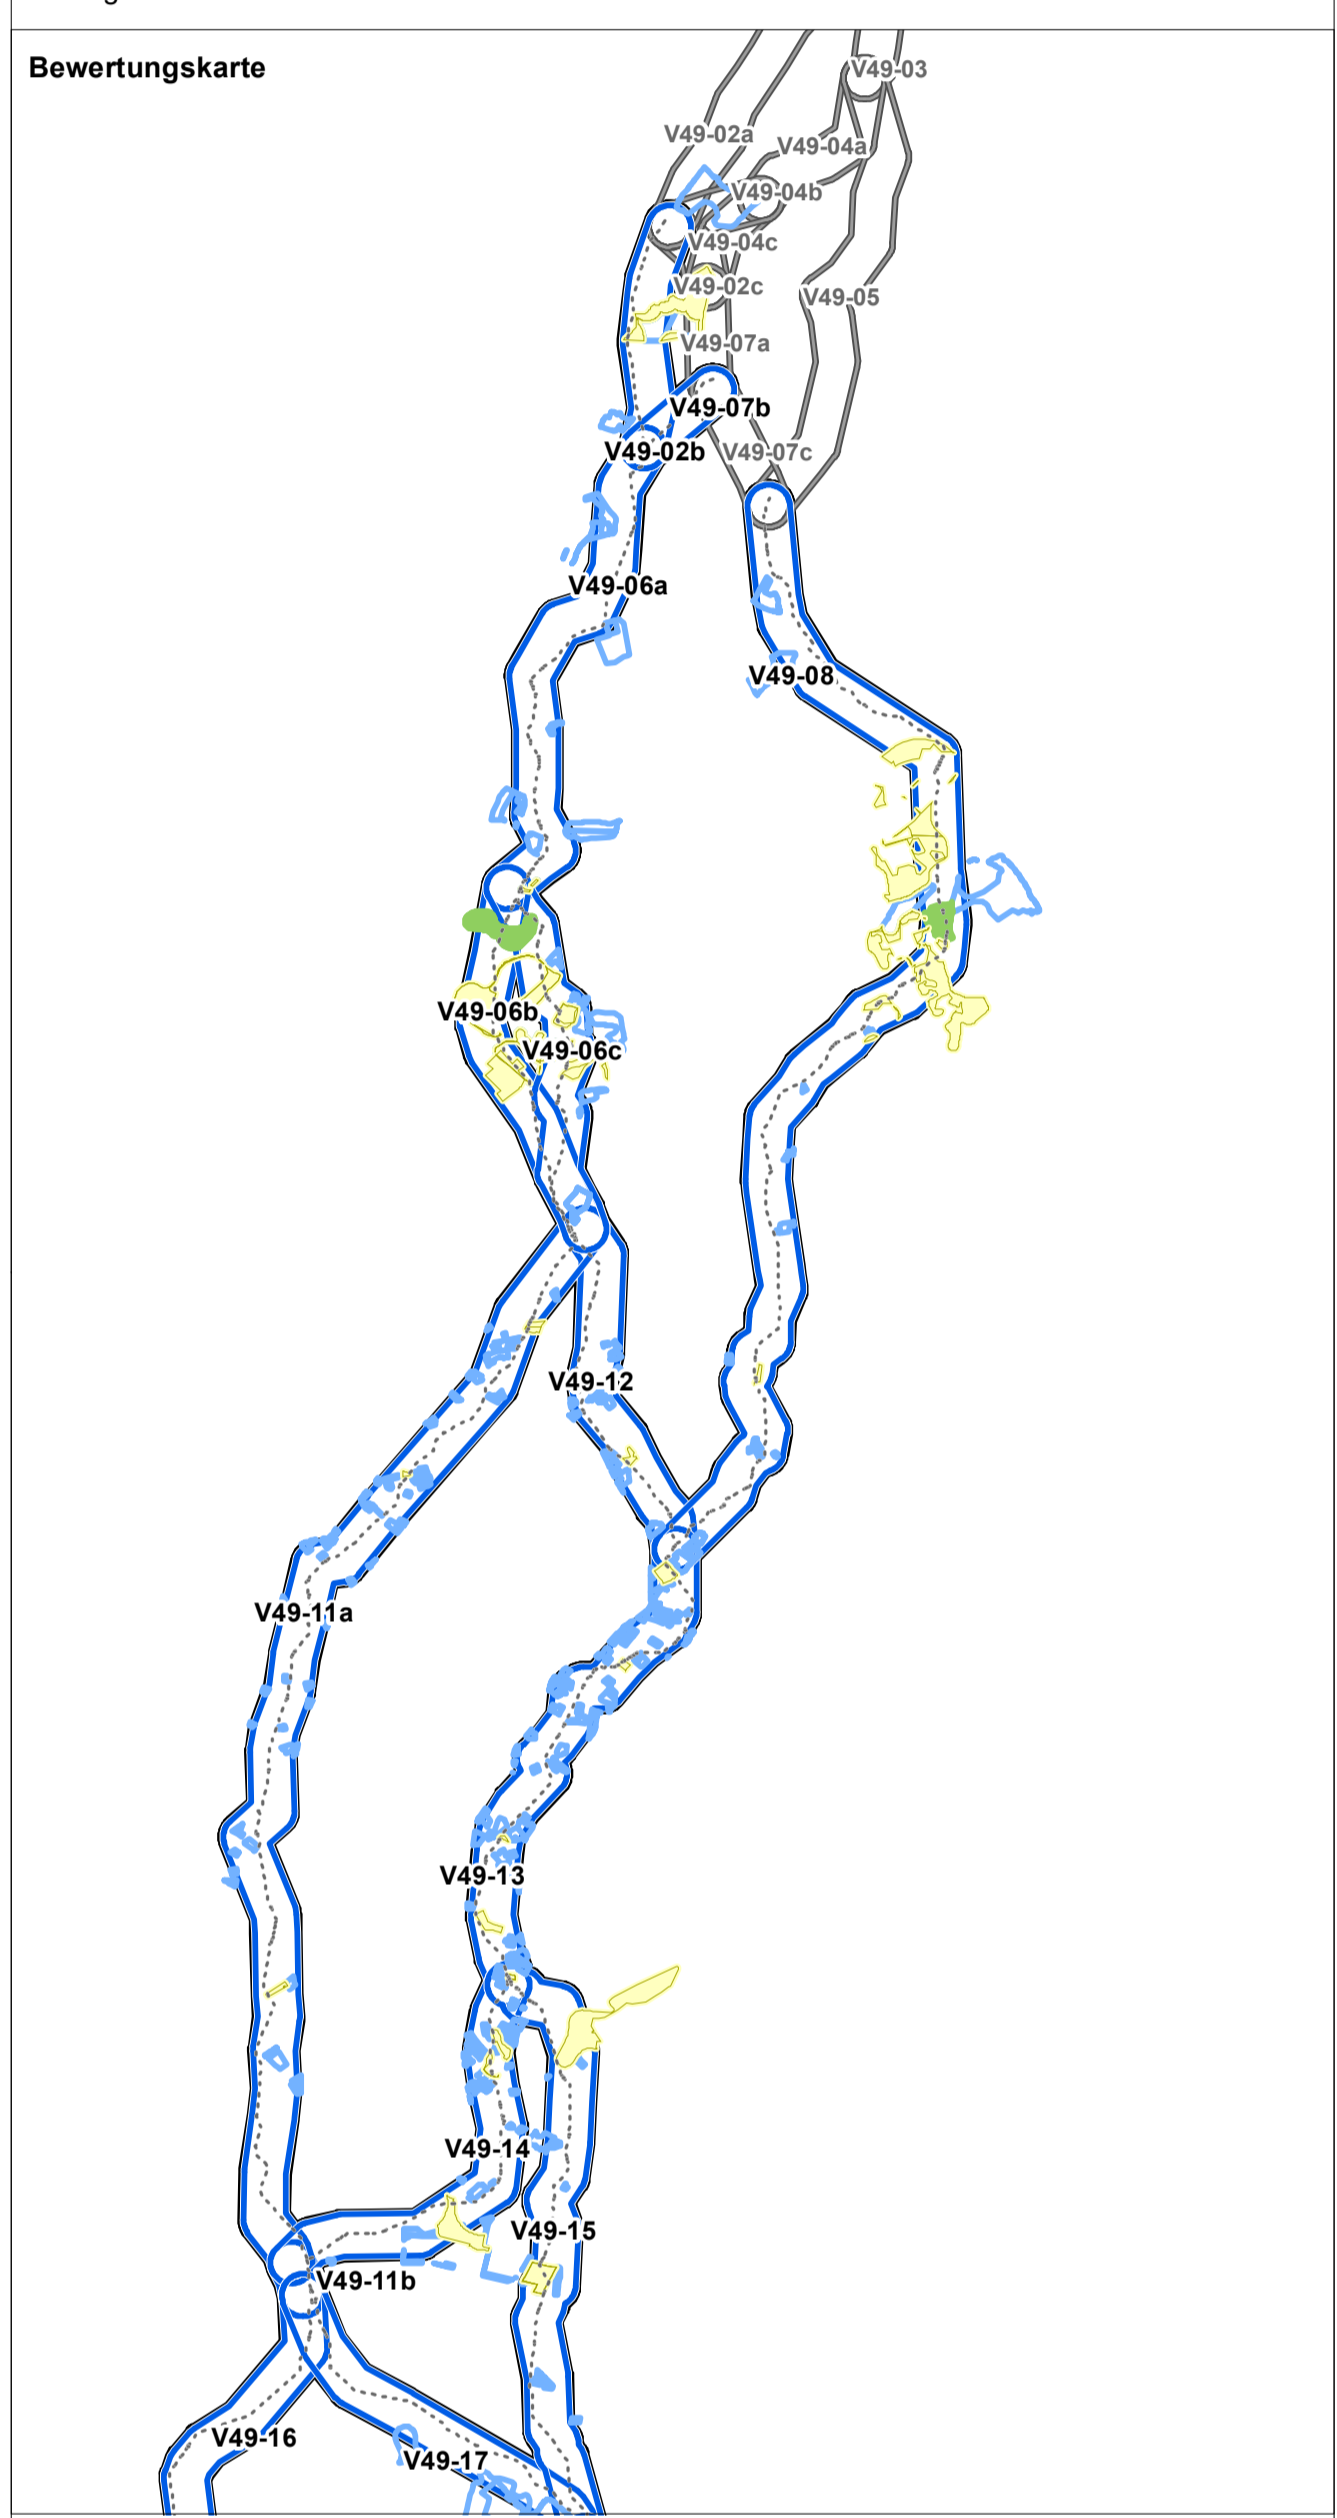

Quellen:

Geodaten der im Abschnitt V49 Nord 2 betroffenen sonstigen öffentlichen und privaten Belange (siehe Unterlage 7 SöpB, Kapitel 5.4)

Rev **Datum** **ÄNDERUNGEN** **BEAR.** **ÜBER:** **GENE:**

Auftraggeberin

amprion

amprion GmbH
Robert-Schuman-Str. 7
44263 Dortmund

Korridor B

Unterlagen zur Bundesfachplanung nach § 8 NABEG
Vorhaben Nr. 49 BBPG
Abschnitt Nord 2
(Friesland – Cloppenburg)

Unterlage 7 Sonstige öffentliche und private Belange

Anlage 7-1 Karte Bestand und Bewertung

Sonstige öffentliche und private Belange

Blattgröße [mm]: 841 x 1.189
Maßstab: 1 : 50.000

Kartennummer: 1 von 1
Blattnummer: 1 von 2

Auftragnehmerinnen

IBL Umweltplanung
Korridor B
Planungsgruppe Grün GmbH
Röntgenstr. 30
26123 Bremerhaven
bremen@ibg.de

Korbmeyer Bröckmann
Landschaftsarchitekten GmbH
Oster 62
12051 Berlin
info@korbmeyer-bröckmann.de

in Zusammenarbeit mit:
Bosch & Partner GmbH
Klosterstr. 2c
44623 Herne
boschpartner@boschpartner.de
info@ibl-umweltplanung.de

IBL
ing.-Büro Nickel GmbH
Logischstraße 4, 53804 Bad Honnef
info@ibl.de

